


Handwritten notes or signature in the top right corner.

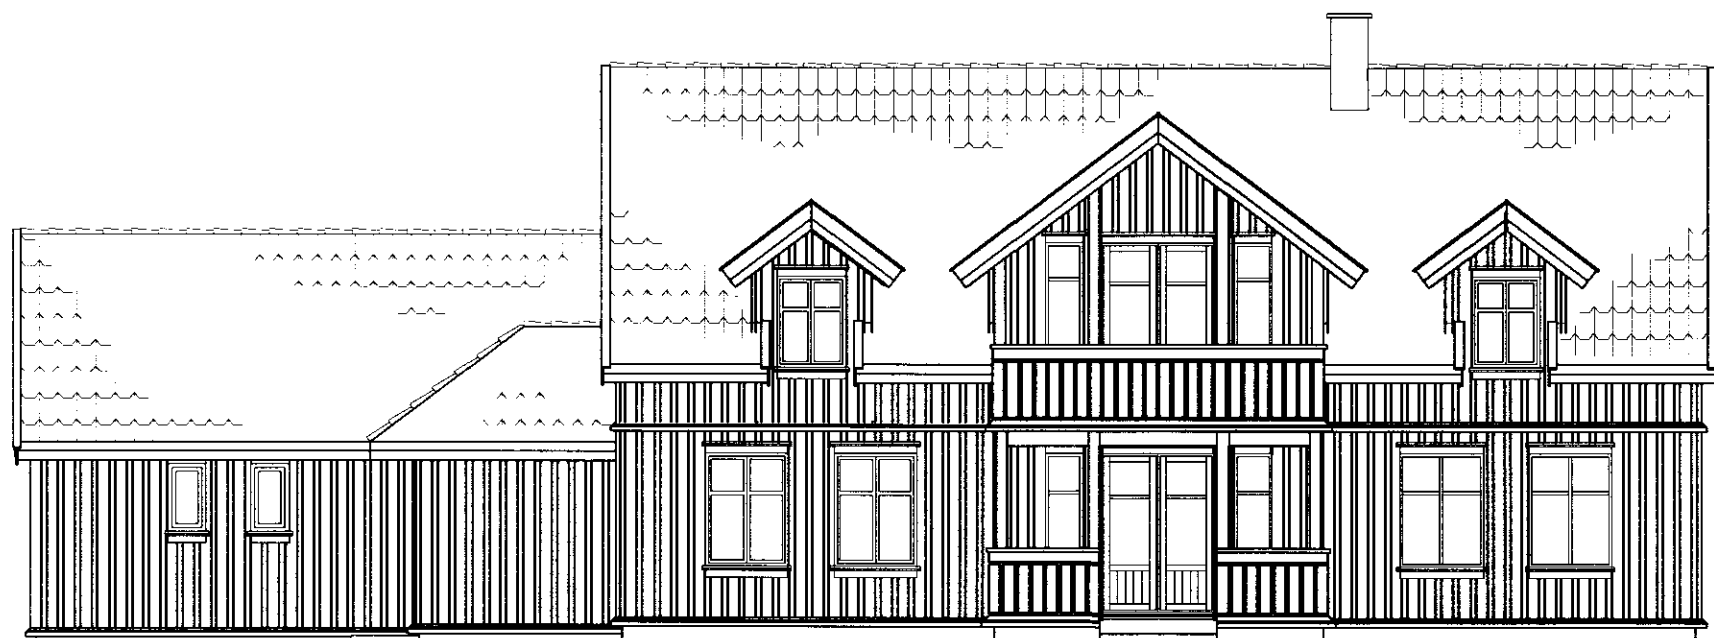


Suðvesturhlíð



Norðvesturhlíð



Suðausturhlíð

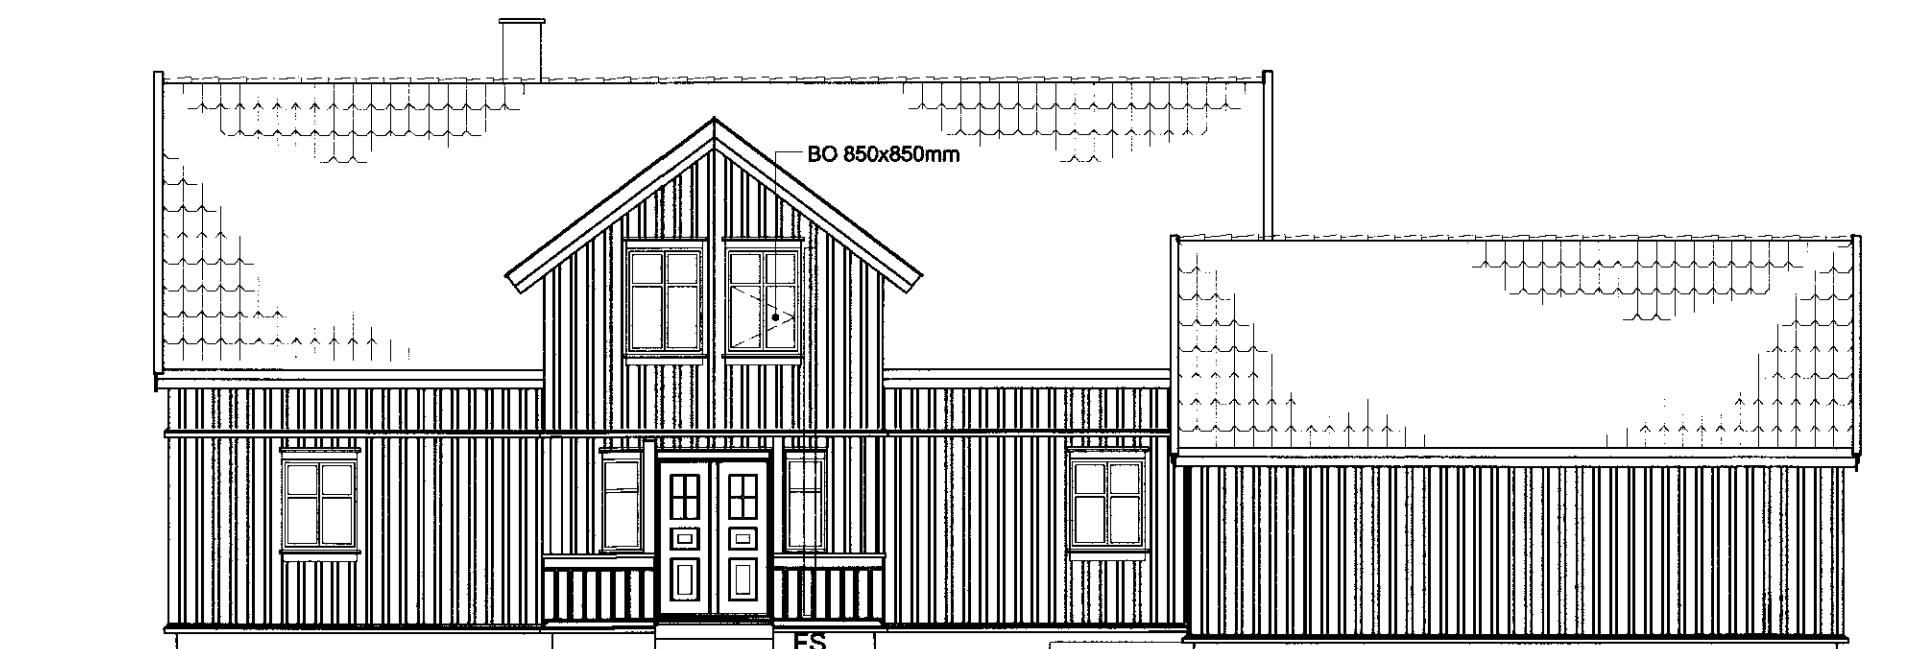

Norðausturhlíð

Verkkaup: : Gunnar Jónsson og Anna Fríða Bjarnadóttir
 Verk: : Íbúðarhús
 Staður: : Skeiðholti 3,
 Póstfang: : 801 Selfoss
 Innihald: : Útlitsmyndir
 Helti á skrá: :

Teikn. nr.: : 06.331
 Verk. nr.: :
 Mælikvæði: : A2 1:100
 Hannað: : Ide#Hus Tegning
 Teiknað: : Ide#Hus Tegning
 Samþykkt: :
 Dags: : 20.03.2006

NÝHÖNNUN

Hvanneyrargötu 3
 Hvanneyri
 311 Borgarnes

Ómar Pétursson

Ómar Pétursson
 Byggingafræðingur BÞÍ
 Kennitala: 050571 5569

- síman: 437 1500 - 899 5140 - fax: 437 1501 - netfang: nyhonnun@nyhonnun.is - heimasíða: www.nyhonnun.is -