


ADKOMUVEGUR

S2016

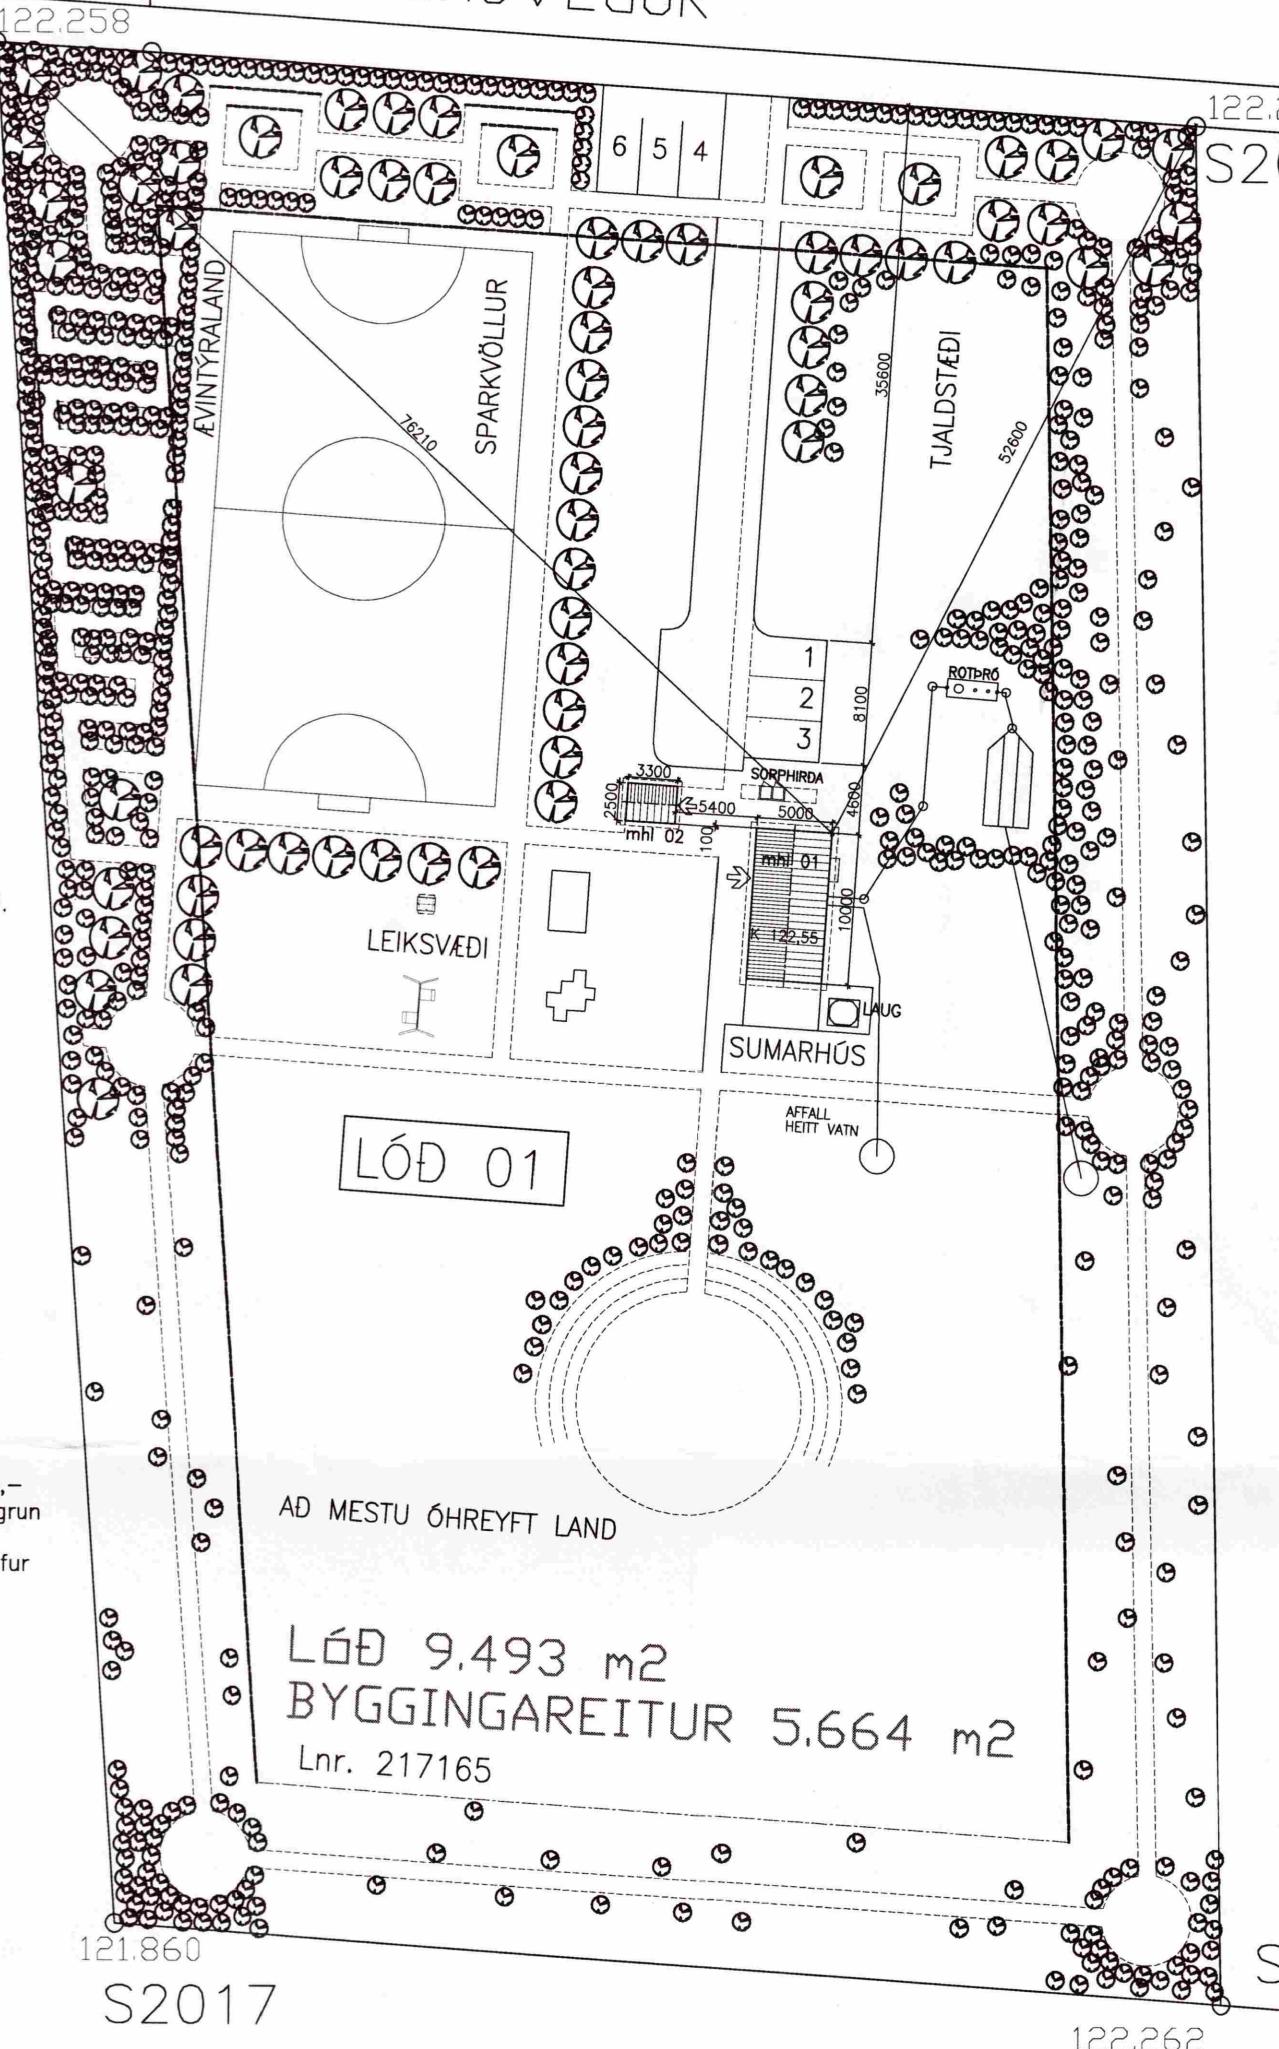

AFSTÖDUMYND
m 1:500


YFIRLITSMYND
m 1:2000

S2018

S2015

S2013

LÓD 02
LÓD 03
LÓD 04

 

SAMPYKKT
26 AUG. 2009
Dagur Þorláksson
Byggingsálfur upps. Ármesslu og Flóðar.

GEYMSLUSKÚR

Um geymsluskúr, mhl 02, gildir almenn byggingarlýsing eins og við getur átt. Skánnin hvílir á trústaurum og gölf er smíðað úr timbri. Gólf og þak eru elangruð með 100 mm steinull, óteggir með 50 mm steinull. Reiknadráttur er með takmarkaðri upphitun. Lagnir eru sýnilegar.

LÓD
Lýst er höfuðdráttum en að öðru leyti er lóðarlýsing leidbeinandi.

Aðkoma er við norðlega hlið. 3 bílastæði eru við aðkomuveg og þánum 3 stæði næst húsi. Þar mið koma. Sorphræða er við norðlega húshlið í góðum tengslum við aðkoma.


Meginhliðið leðar, einkum suðlegur, verður að mestu óhreyft land. Leiksvæði er miðlegt, vestan við húsi. Þar mið koma fyrir sandkassa, klifurgind, leikkofa og röldum. Á norðvestlegri lóði er grasflitur sem nota má sem sparkvöll. Í norðaustulegu horni, í góðum tengslum við aðkoma, er land lagð til fyrir tjaldsteði.

Gróður er sýndur með tóknrennun hetti. Almennt er reiknað með lógu runnagræði og stökum birkirjum, hefðbundnum innlendum tegundum.

Samræð skal vera milli löðahafa um landmótun og gróður á löðumörkum.

ELDVARNIR

Auk aðaldyra eru tvöfaldar dyr 1 stofu. Björgunarop eru 1 svefnrými. Frágangur beira 1 samræmi við reglugerð, opnunarþáður sem eldvarnareftirlit sampykki. Reykskynjarar eru í hássinu, sjá grunnmynd. Óll innri kleðning er af a.m.k. vera í flokk 2 skv. reglugerð. Eldsteði / kamína, stöðluð framleðslis úr eldfóstum efnum 1 samræmi við reglugerð. Reykháfur er jafnfamt stöðluð smíð 1 samræmi við reglugerð, þvermál miðast við stærð kamína. Rör er tvöfalt með einangrun milli laga. Nánari útfæsla verður ferd a sérmynnd, þegar framleiðandi hefur verið valinn. Kamína og reykháfur eru hóð sampykki eldvarnareftirlits.

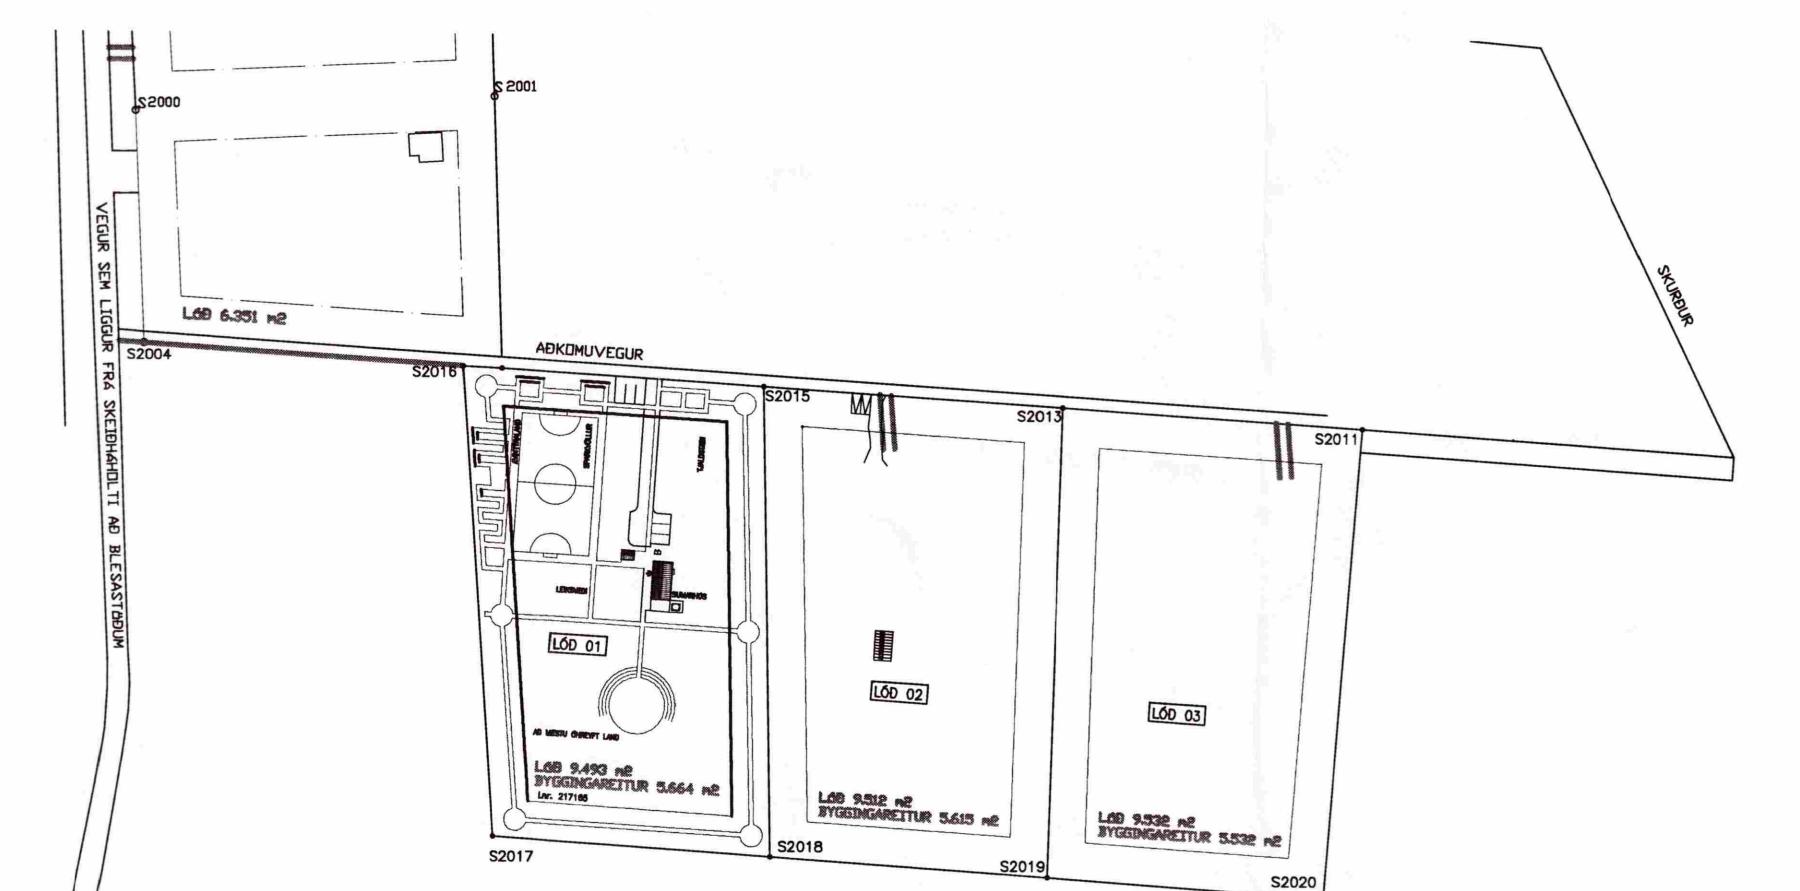

BYGGINGARLÝSING

Sumarhús Skeiðháholt 2, lóð 1, Inr. 217165, stgr. B0010.

Fristundahús án heimildar til fastrar búsetu. Húsið er staðsett næri miðri lóði. Aðkoma er um stutta ókbraut frá aðkomuvegi við norðleg löðumörk. Innangangur er á vestlaugri húshlið. Bygg er einnar hæðar timburhús. Gólfbláttur er brútt 5 m x 10 m, anddyri, stofa með eldhúskrók, 2 svefnleifar og það.

Aðalbyggingarefni

Óteggir er timbur. Sökklar og gólf eru steinsteyp. Einangrad er innan ósökkla og undir plátu með 75 mm steinull, sökkulplöturn, eða á annan jafngöðan hægt skv. nánari skilgreiningar verða. Óteggir er trégrindarveggir. Burðargrind er kledd utan með vindvarnarlagi. Ytri kleðning er bordvöður, festur á lektur. Loftað bil er þak við kleðningu. Einangrad er í grind með 150 mm steinull. Innan við grind og einangrad er rakavarnarlag. Innan við rakavarnarlag er afrett grind ("raflagnagrind"). Innri kleðning er panill eða krossvöðplötur.

Bakvöðum er lýst með fyrirvara um nánari burðarþolsþreikninga verkfræðings, þaksperru eru 220 mm x 45 mm furuplanckar.

I miðri er örtr, borðið af galvveggjum og límréssu 1 miðju. Klætt er ofan á sperru með borðviði, þakpappa og þakstöð. Einangrad er milli sperra með 200 mm steinull. Undir sperru er vindvöður. Undir sperru er rakavarnarlag. Þar undir er grind og innri kleðning og er einangrad í grind með 50 mm steinull. Ofan við vindvöður er 25 mm ótöflabili, sbr. byggingarreglugerð, og skulu ótaflunarrarfara vera 1 þakbrún við langhliðar, jöfn dreifing. Ótaflunarrarfara eru að lágmorki 25000 mm². Viðmiðun 1 stk. 35 mm ótöflunarrar með innbyggðu skordýraneti í hvert sperrubili. Sjá nánar sérspurðar arkitekts af þaklumum.

Rakavarnarlag 1 óteggjum og þaki:

Rakavarnarlag skal setja saman hæfilega skarað með þar til ettlumum þettiborda milli laga. Samskötti rakavarnarlags eru ó heili undirlags (sperru, uppistöðu í grind eða lausholt) og listi yfir.

Glugga og ólíðurð skal smíða úr timbri. Gluggar og rakarmor sitja yst 1 ótegg, fest í fregrind með 10 mm galvanðaðum stölbultum, m/m 600 mm. Bultum er sökt 1 karmi og sponsað 1. Þétt er í fígar með partiltubu fraðbundin eða urfritöð. Áð utan og innan er vísbeigandi þettistímill og kittad yfir með þankitti. Áðan er ófela sem þéttuð er þak við ytri kleðningu og ner út yfir karm. Undir glugga er sölbeikr, ól sem veitir vatn á því fyrir ytri kleðningu.

Gluggar eru fíðarvarðir - þrystivarðir - sku stöðl. Áðan er borin á þa lítt þekjandi viðarvörn í "háttáruleit". Áðan eru borin á þa ein umferð af sama efnin og lakkad yfir með glaru lakki.

A opnalegum fíguum er báðaróður sem getur haldið þeim fóstum í breytilegri stöðu, með viðurkenndri boralessingu. I björgunarórum er vísbeigandi sérbúðarur sem eldvarnareftirlit sampykki.

Tvöfalt gler er í glugum, k-gler.

Sjá nánar gluggateikningar og sérlysingar arkitekts.

U-gildi byggingarhluti:

Byggingarhluti	U-gildi W/m ² K
þak	0,2
óteggur	0,3
gluggar (karmar, gler vegið meðaltal, k-gler)	2,0
hurðir	3,0
gólf á fyllingu	0,3
vegið meðaltal óteggja er	0,85

Léttir innveggar eru trégrindarveggir, fyllir með steinull og klæddir á báða vegu með krossvöðplötum eða panill.

Rotþró er sýnd ó lóknrennan hætt með fyrirvara.

Ófærla verður skv. uppráttum og fyrirmelum verkfræðings 1 samræði við byggingarfulltrúa. Skölplagna eru lagðar undir botnplátu með hefðbundnum hættu.

Innaksassi (-skápur) er á austlaugri ólíðili fyrir rafmagn, neysluvatn og heitt vatn.

Vatns-, hita-, hita- og rafnágrar eru 1 grind innan óteggjum og 1 innveggi.

Rafnágrar eru jafnfamt ó þak við loftakleðningu og þak við innri kleðningu 1 þaki.

Hita ótöflurnar með hefðbundnum miðstöðvörfum.

Heit ótöflugur er tengd lagakerfi hássins. Á setlaug er lesanlegt lok til óryggis. Barmur skal vera a.m.k. 0,4 m yfir gungusveði umhverfis laug. Laugin er staðsett með fyrirvara og heimilt skal vera að fera hana til. Ófrákvíjanlegt skilyrði er þó að óryggiskröfur séu uppfylltar.

Sorphirslur, stöðlaðar einingar úr timbri utan um 2 sortunum, eru nest heimongangi við norðlega húshlið.

Allt timbur skal vera þrystivarð og ó það skal bera lítt þekjandi olíu, "náttúruleitar".

Litir: Ytri vegflötir og gluggar eru með "náttúrulegum" viðarlit, óþakstóll er með innbrenduðu rauðu lakk, óþaknudurfl, ófellar og fylgihlutir í ljósum lit eða með málmaferð, allt nánara litaval í samræði við arkitekt hássins.

Endursk.: 12.07.'09 Hús lekkað, svefnloft (millipallur) og stigi feldi út. Byggingarlýsing breytt til samræmis.

SUMARHÚS	H. GeSö
Skeiðháholt 2, lóð 01	0,2
M. 1:500, 1:2000 (A2)	0,3
afstöðumynd, yfirlitsmynd	2,0
D. 06.01.2009	3,0
Nr. shh-A01	0,3
útg. 14.07.'09	0,85

Gunnar S. Óskarsson arkitekt FAÍ kt 180544 4299
Teiknistofa GSÖ ehf Laugavegi 8 101 Reykjavík kt 420502 2140
Vinnustofa Grettisgötu 3a s 551 7980 f 551 7989 netfang geso@simnet.is