


Reykrör 1,5 mm svart stál.
50 mm steinull - þéttull - milli laga.
Kápa 0,8 mm blikk, galvanhúðað.

REYKHÁFUR

Reykháfur er sýndur á táknrænan hátt, - dreginn upp með fyrirvara. Hann er háður vali á kamínu og verður uppdráttur endurskoðaður þegar það liggur fyrir.

Miðað er við staðlaða framleiðsú.

Gunnar Þórisson

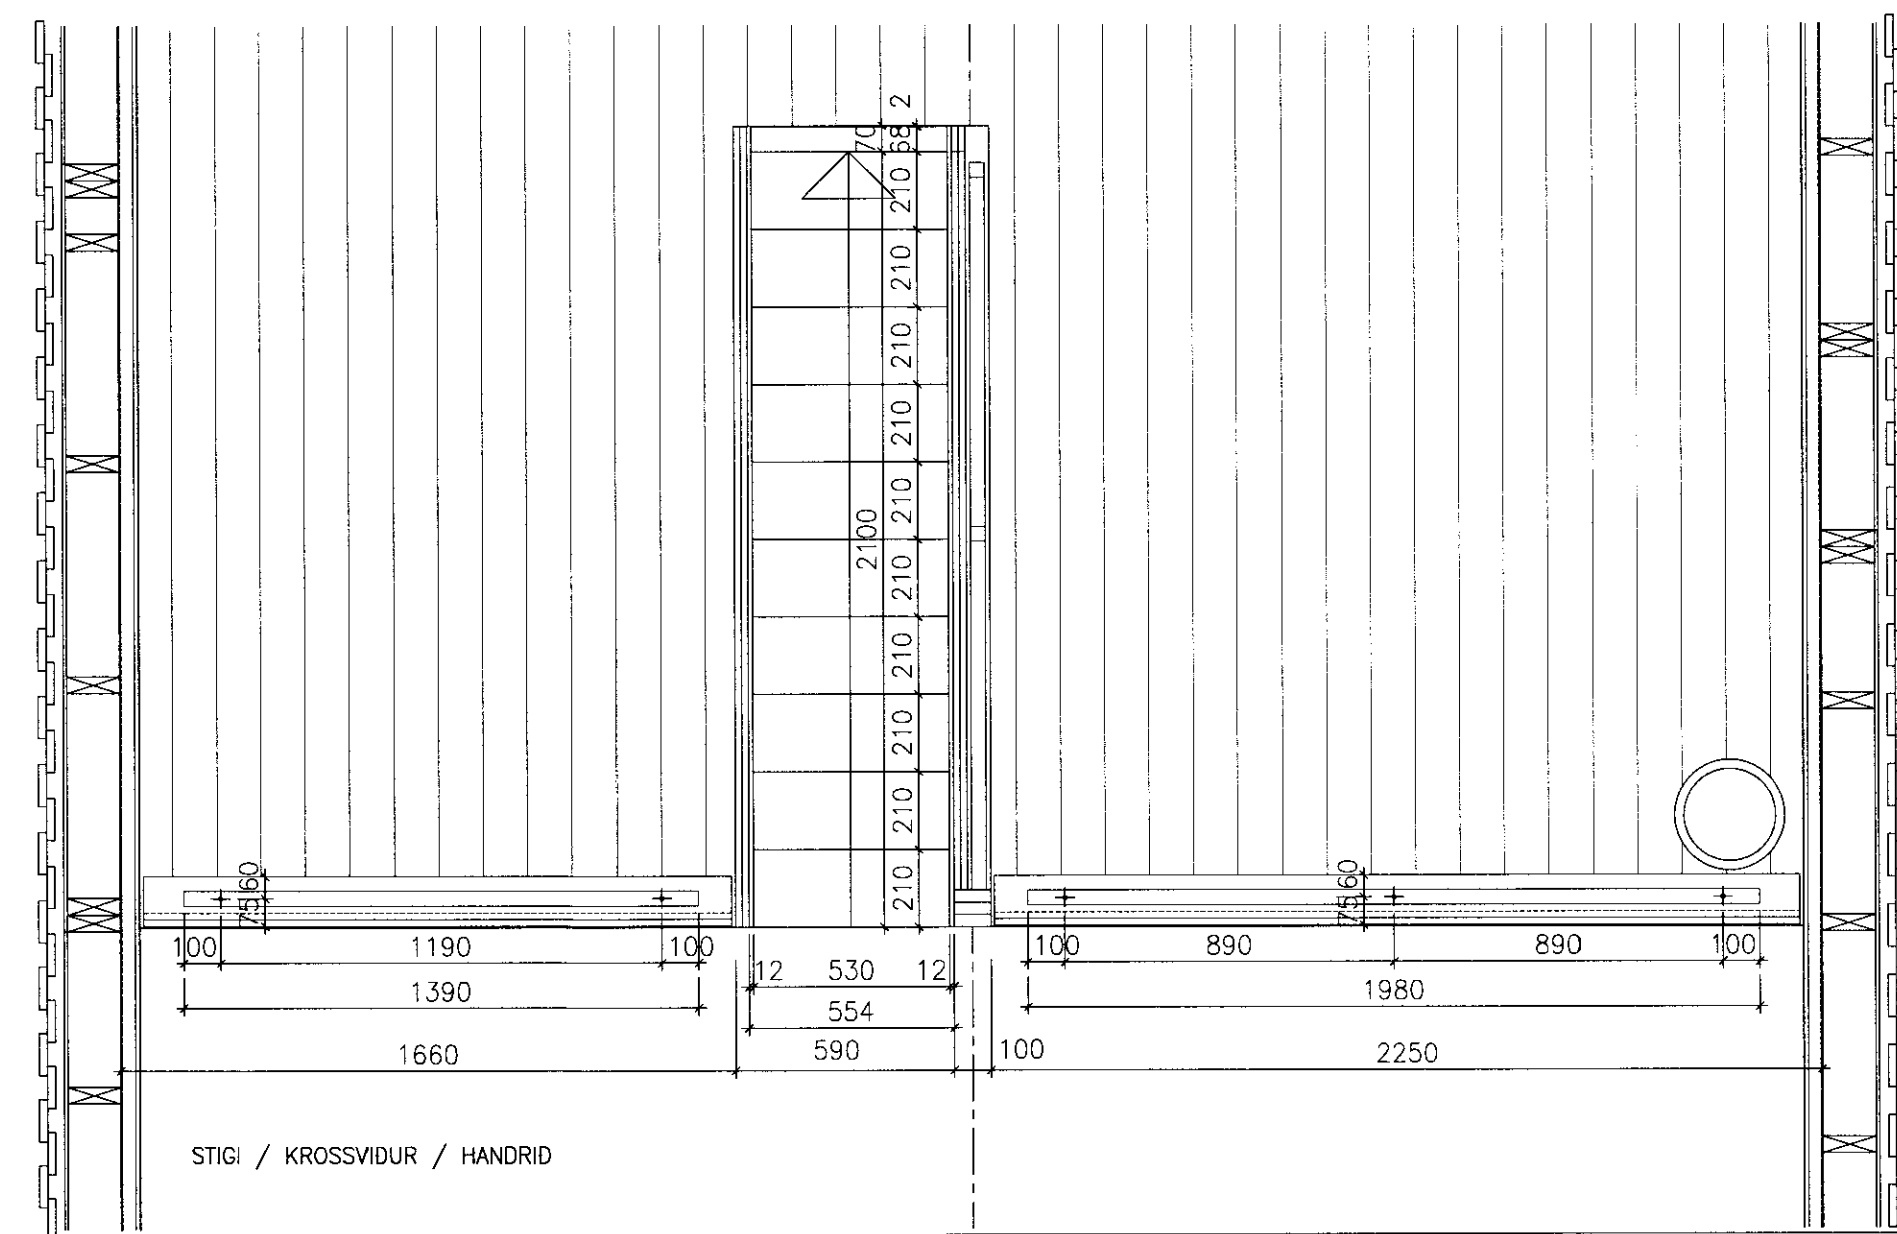

STIGI / KROSSVIÐUR / HANDRÍÐ

Sjá nánar teikn. A13 og texta þar.

SUMARHÚS	H. GeSÓ	Nr. shh-A10
Skeiðháholt 2, lóð 01	M. 1:20 (A2)	
snið A-A / stigi / reykháfur	D. 12.05.2009	

Gunnar Þórisson