



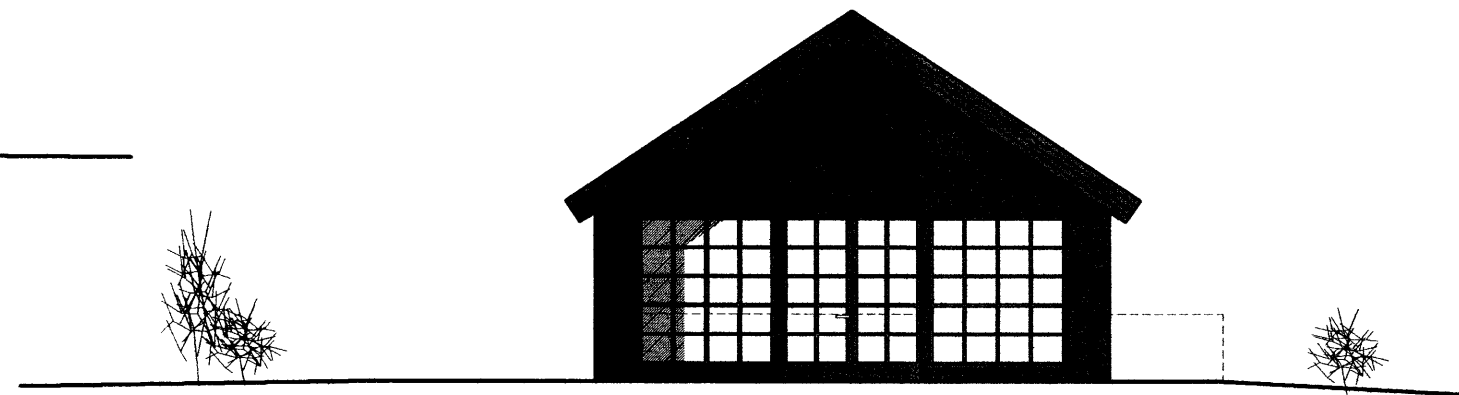


ÚTLIT suður

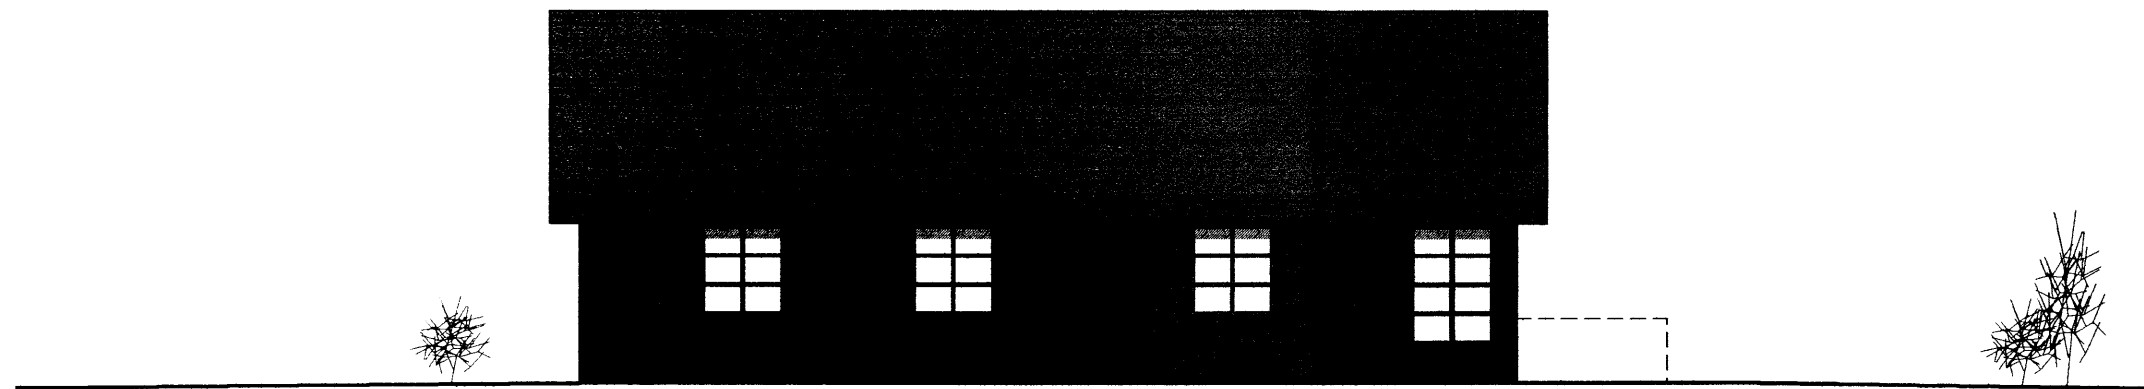


ÚTLIT vestur



ÚTLIT norður

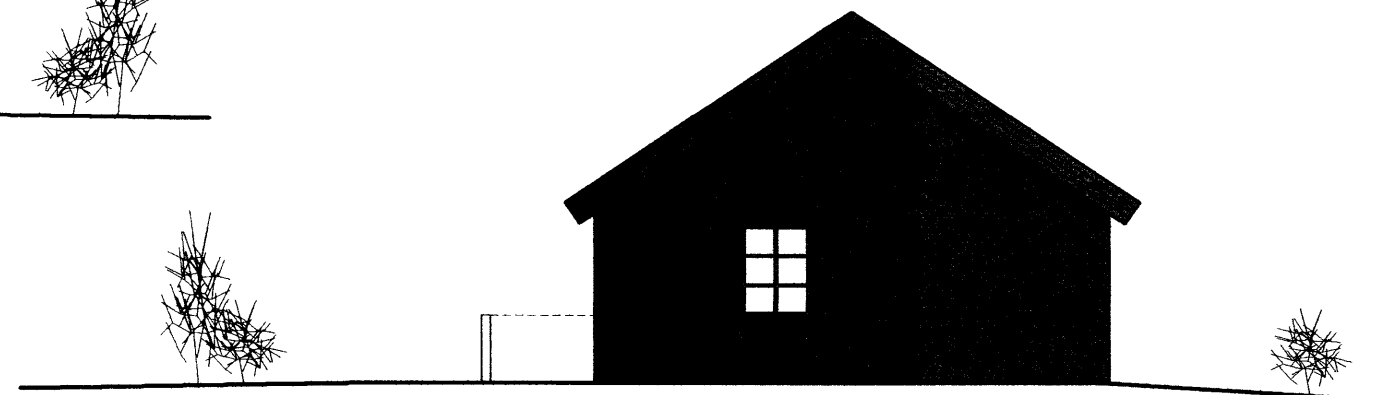

ÚTLIT austur

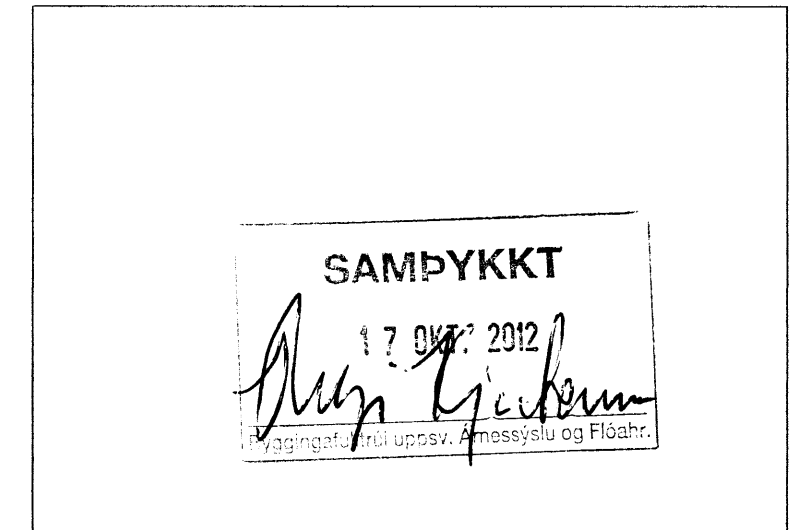

Skráningartafla: Sléttaból, Skeiða- og Gnúpverjahreppur			
Reikna	Landnúmer: 166476	Staðgreinr: 8720-2-00052100	
	Matshlutanúmer: 05		
Reikningi lokið	Skrásetjari: Atli Jóhann Guðbjörnsson	Kennitala: 260978-5789	
	Dags.: 30.8.2012		
Prenta	Brúttóflötur	109.0 m ²	
	Brúttó rúmmál	256.5 m ³	
	Birt flatarmál	77.5 m ²	
	Skiptarúmmál	244.769 m ³	

Útgáfa 4.01b
© 1998 Fastegnamálsháskólinn, Borgartún 21, 105 Reykjavík

Skráningartafla: Sléttaból, Skeiða- og Gnúpverjahreppur					Skrásetjari: Atli Jóhann Guðbjörnsson												
Landnúmer: 166476					Kennitala: 260978-5789												
Matshlutanúmer: 05					Útgáfa 4.01b												
					Dags.: 30.8.2012												
Uppskipting og lýsing					Stærðir												
D0	D1	D2	D3	D4	D5	D5M	D6	D7	D8	D9	D10a	D10b	D11	D12	D16	Rekna á	D17
Lokun	Rými	Nokun	Höfuð-	Eignar-	Brúttóflötur	Míflötur	Stigur	Op	Brúttóflötur	Brúttóflötur	Salarhæð	Salarhæð	Brúttó rúmmál	Nettóflötur	Birt flatarmál	skiptarúmmál	Sk. stærð
	hæð-roð	teki	flötur	hald	m ²	m ²	m ²	m ²	m ²	m ²	m	max	m ³	m ²	m ²	m ³	m ²
Matshluti					70.7	40.4	2.1	2.1	109.0	31.5			256.5	90.2	77.5		244.769
Botn													14.1				
	01	1.hæð			70.7	40.4	2.1	2.1	109.0	31.5			242.4	90.2	77.5		
A	0101	íbúð	N	0101	70.7		2.1		70.7		2.57	4.97	242.4	58.3	70.7	3.43	199.969
A	0102	Svefnloft	N	0101		40.4			38.3	31.5	0.10	2.39		31.9	6.8		
C	0103	Sólpallur	S	0101	44.8				44.8							1.00	44.800
Afhugasemdir																	
Sameignir summa																	
Eignarhald																	
	Eignarhald	Nokun teki	Birt flatarmál m ²	Skiptarúmmál Skerpi m ³	Skerpi og sameign m ³												
	0101	íbúð	77.5	244.769	244.769												
		Alls	77.5	244.769	244.769												

Skráningartafla: Sléttaból, Skeiða- og Gnúpverjahreppur					Skrásetjari: Atli Jóhann Guðbjörnsson					
Landnúmer: 166476					Kennitala: 260978-5789					
Matshlutanúmer: 05					Útgáfa 4.01b					
					Dags.: 30.8.2012					
Botnplata		Hjúplætur								
kompl. m ²	íkompl. m ²	Uthvergi m ²	Þar af útlagga- og dyngi m ²	Þak m ²	Þar af þaklagga og þakdyngi m ²					
Matshluti	14,1	70,7	106,7	21,6	88,4	0,0				
Yfirlit										
		Innan hæða			Útan hæða			Alls		
		A	A	B	C					
Botnflötur / m ²		70.7		44.8		115.5				
Brúttóflötur / m ²		109.0		44.8		153.8				
Brúttórúmmál / m ³		256.5				256.5				
Nettóflötur / m ²		90.2				90.2				
Birt flatarmál / m ²		77.5				77.5				
Skiptarúmmál / m ³		199.969		44.800		244.769				

Uppdráttur unnin á grundvelli samþykkrar teikningar frá 06.09.2006 eftir Óla Rúnar Eyjólfsson, Byggingafræðing. En bygging þessi stóð áður í Myrkholti, lóð 4 í Bláskógabyggð.

Sléttaból Skeiða- og Gnúpverjahreppur

Útlitsmyndir og skráningartafla **102**

Dags: 30.08.12

Verkt: 110 Bláskógur A2 Mkv: 1:100

TAG teiknistofa
Stórhófa 17, 110 Reykjavík, gsm: 699 4297
Atli Jóhann Guðbjörnsson, Byggingafræðingur, Kt: 260978-5789
netfang: atli@tagteiknistofa, www.TAGteiknistofa.is

Undirskrift hönnuðar: *Atli J. Guðjónsson*