




SAMÞYKKT
 06 OKT. 2010
Þrándur Kjartansson
 Byggingaútlituneyti, Amessýslu og Flóahf.

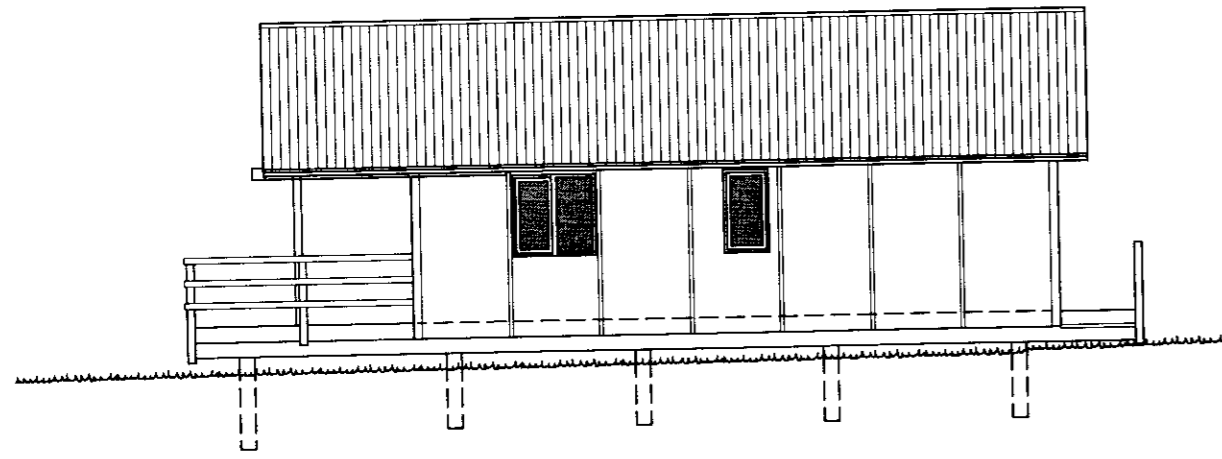


suður

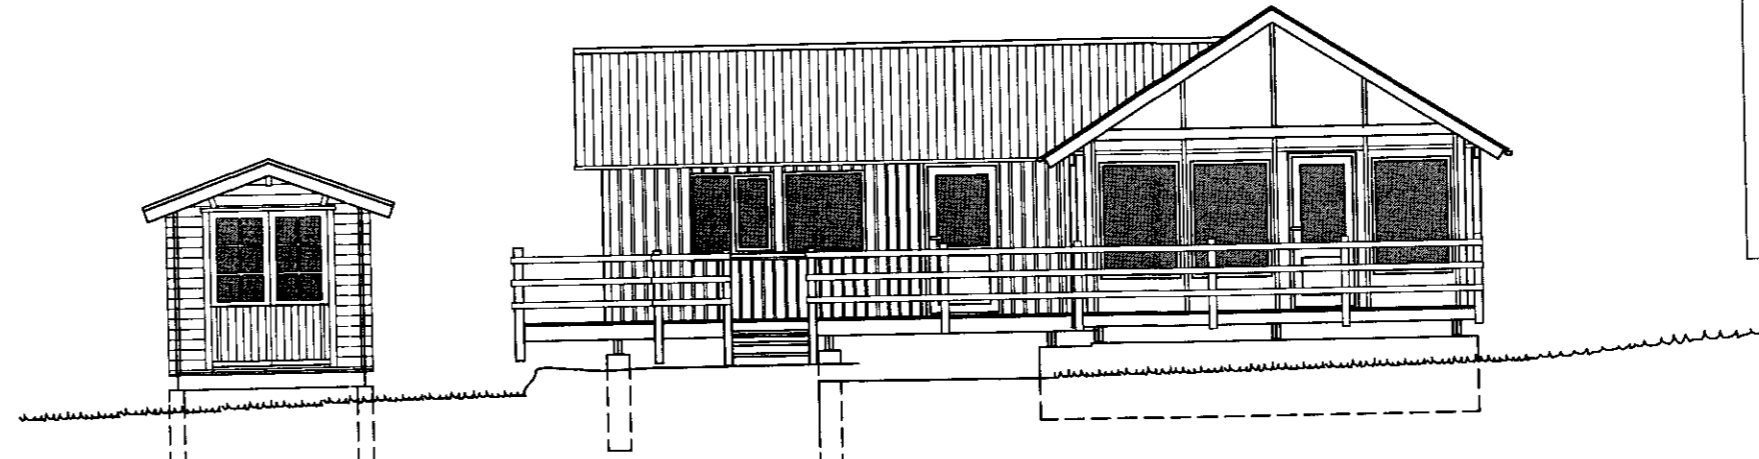


vestur

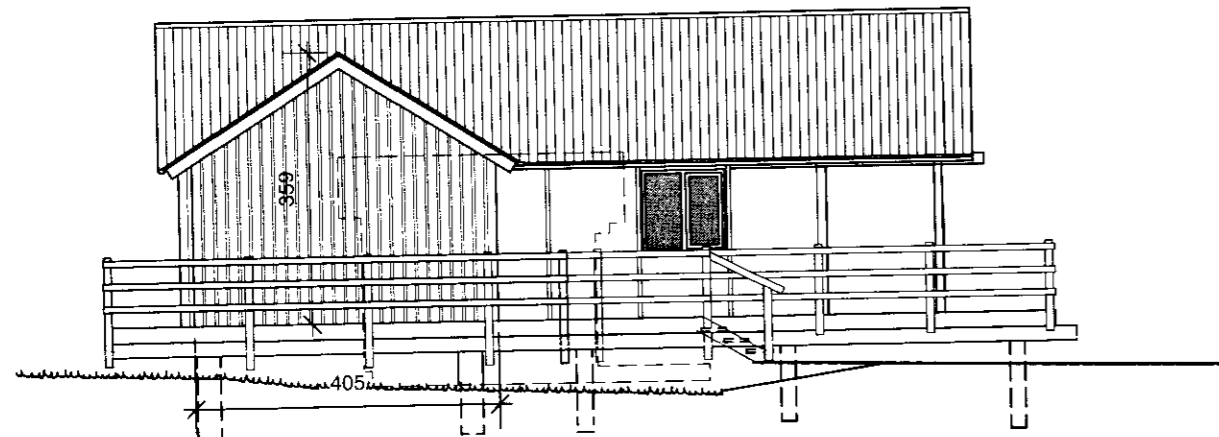


norður

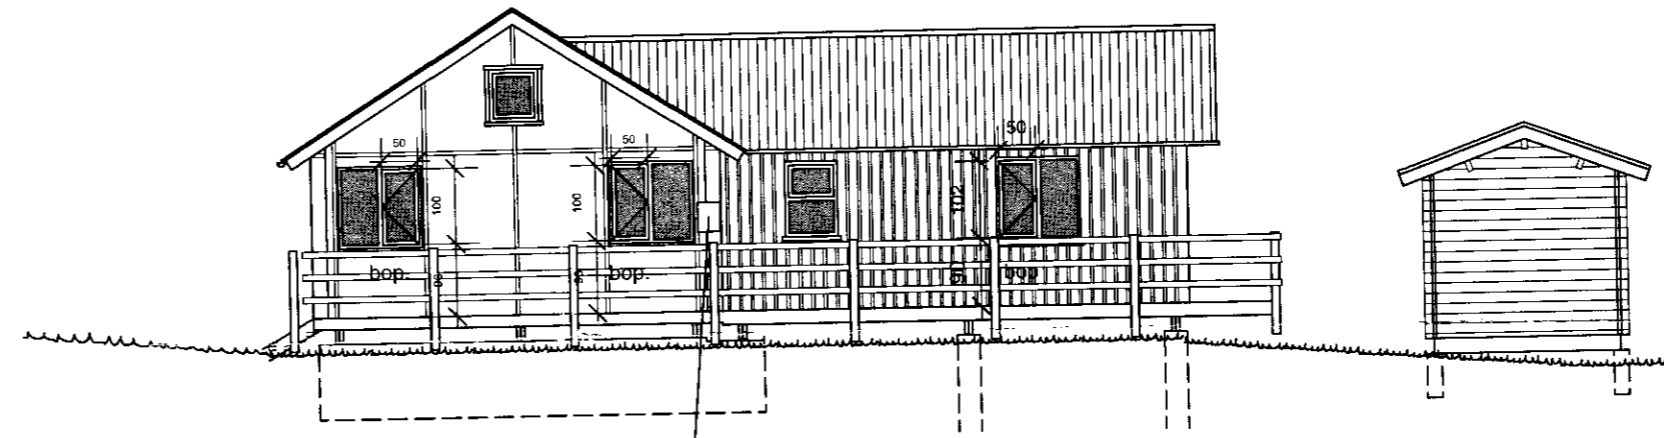


austur

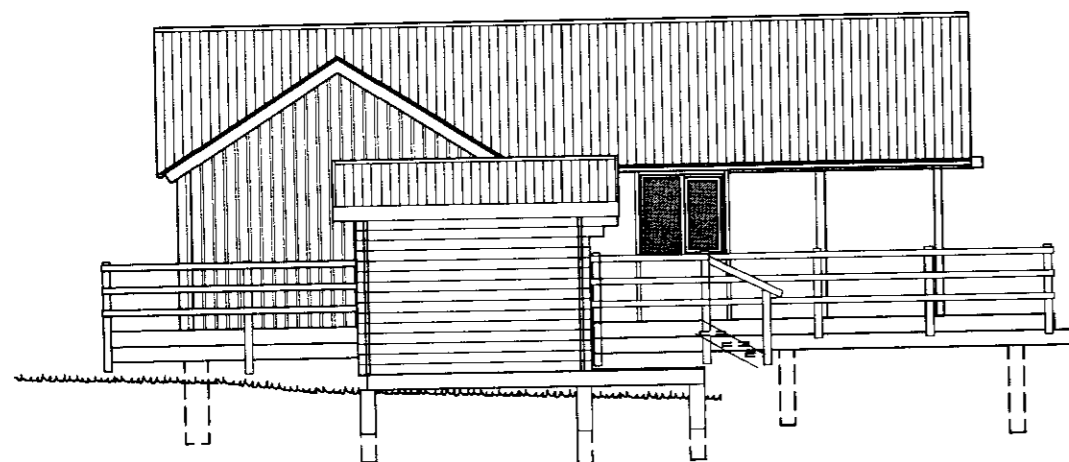

norður, bústaður og bjálkaskúr

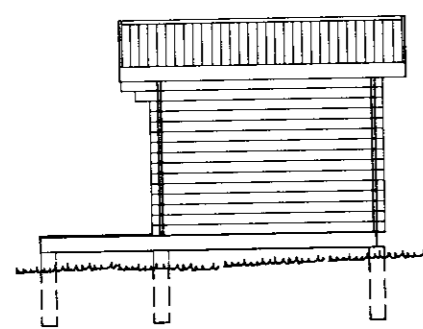

Suðurhlíð bjálkaskúrs

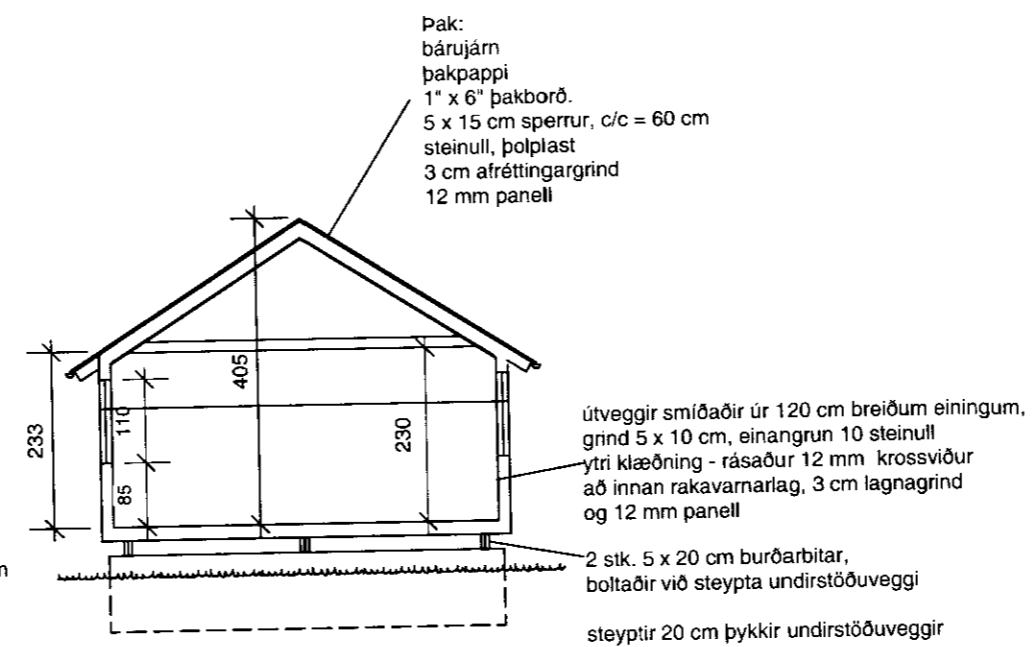

gólf:
 gaólfparket - laminerað
 gólfbitar 2" x 6", c/c = 60 cm
 steinull 10 cm
 rapidnet
 burðarbitar 2" x 8" boltaðir
 á staura

sneiðing í eldri hluta,
 mkv. 1:100

Smalaskyggirnir 1, Skeiða- og Gnúpverjahreppi

Sumarbústaður og geymsluskúr
 útlitsmyndir og snið í mkv. 1:100,

teiknað 4.9.2009, reyndarteikning 27.9.2010

teikning nr 2

Trausti Leósson byggingafræðingur Leirutanga 16, Mosfellsbæ
 kt. 310846-3769, s 824 2588, netfang traustile@internet.is

Trausti Leósson