


SNID C 1:20

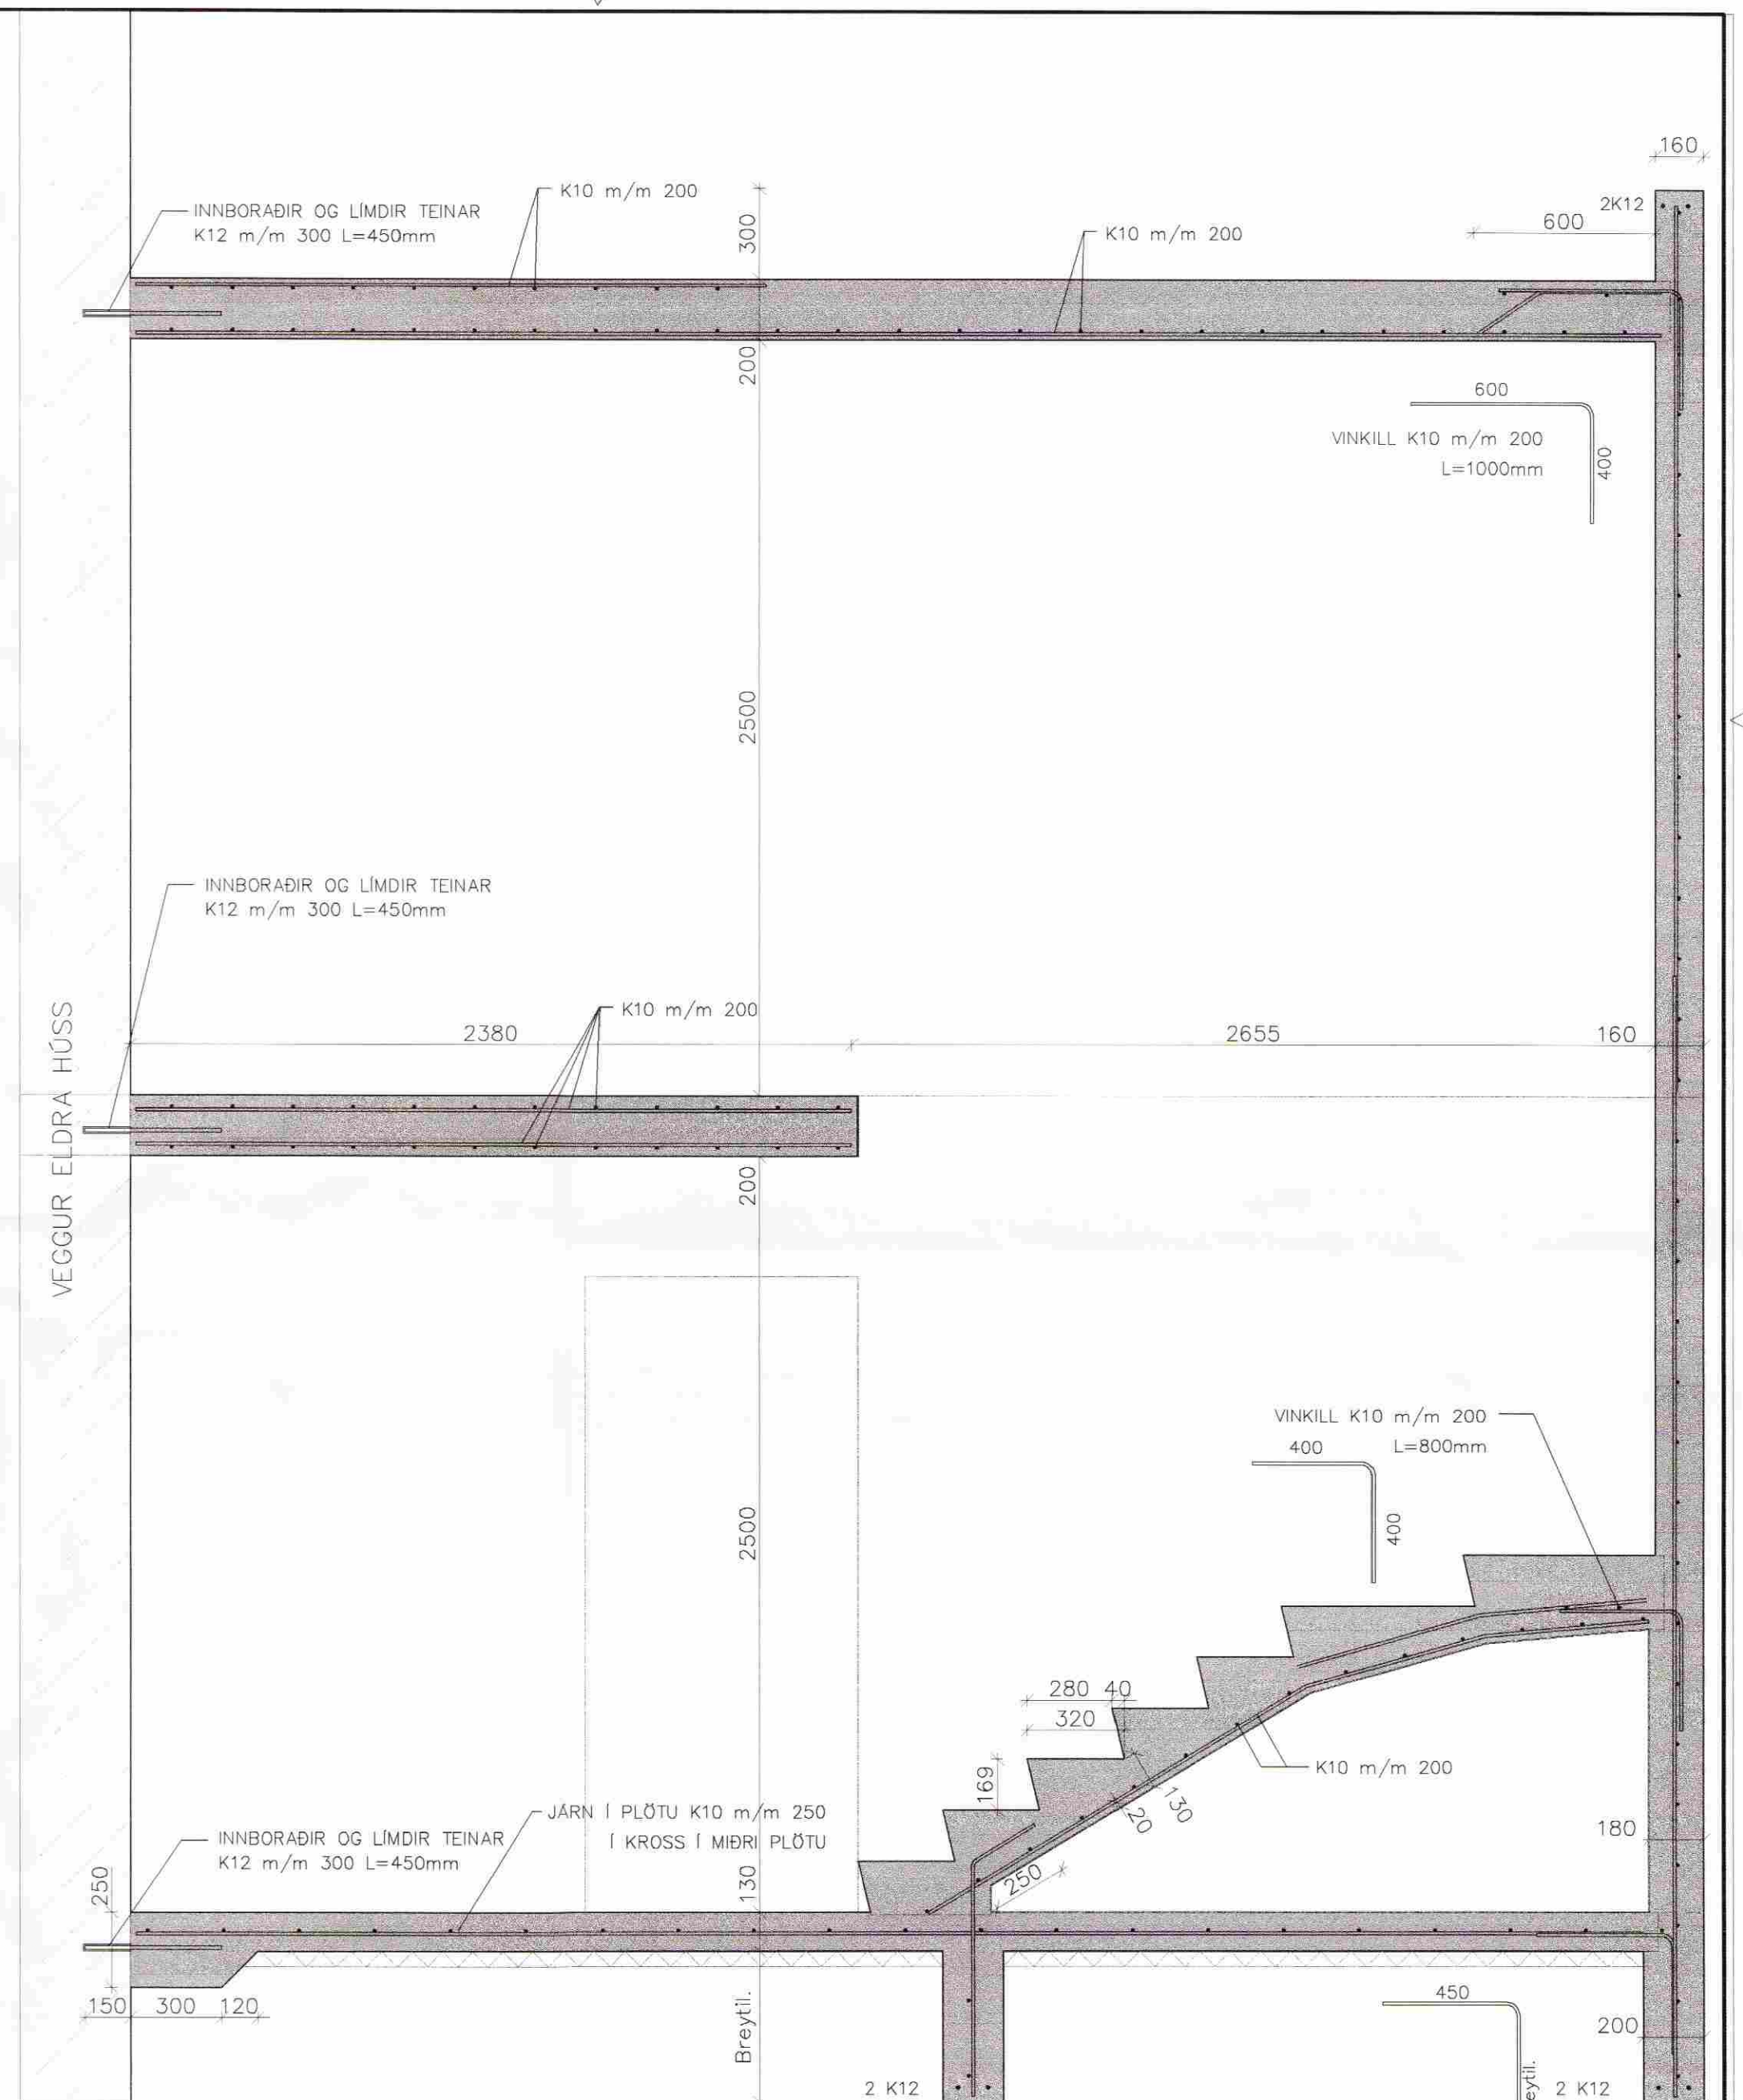

SNID D 1:20

Hnitakerfi:										
Hæðakerfi:										
Vörpun:										
Skráarnafn:	99236-200-burd	Tilvísanir	Br.	Dags.	Eðli breytingar	Af.	Sp.	Samþykkt:		



Verk:	STEINSHOLT II - ÍBÚÐARHÚS / VIÐBYGGING	
	BURÐARVIRKI	Mkv:
	SNID C OG D	Mkv: 1:20
Hannað:	Teiknað:	Yfirfarið:
GH	GH	
Dags:	Verknr:	Teikn.nr:
Nóvember 99	99236	204