Samþ. 07.06.05
BYGGINGARFULLTRÚI
SKEIÐA OG GNÚPVERJAHREPPS

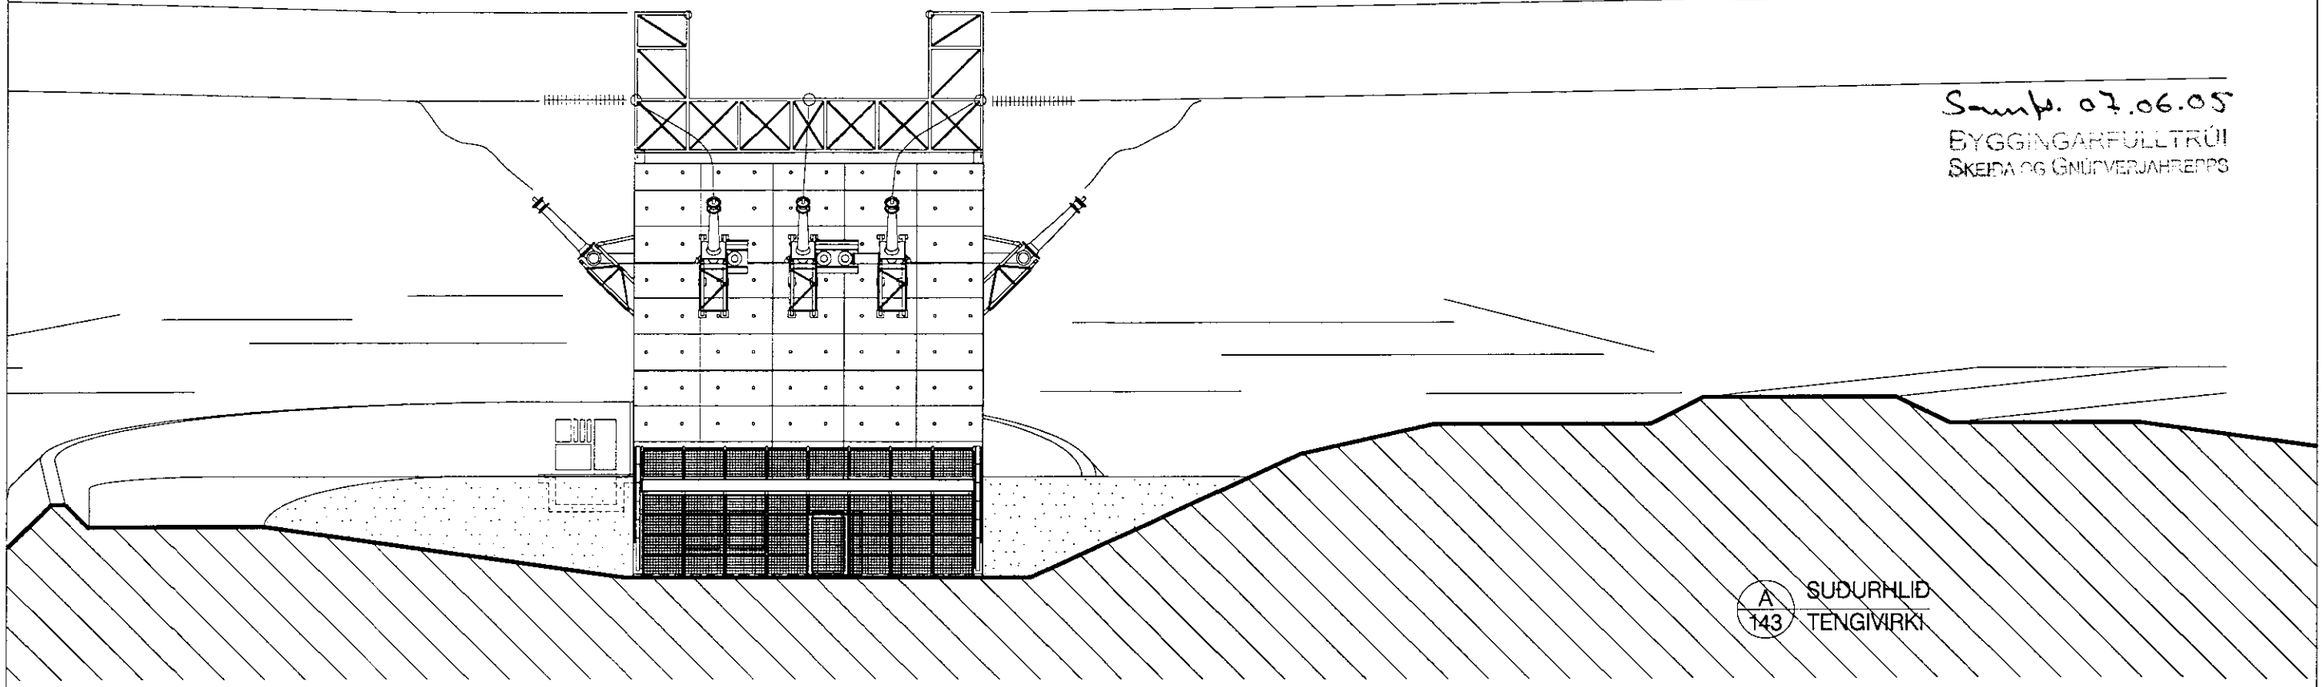

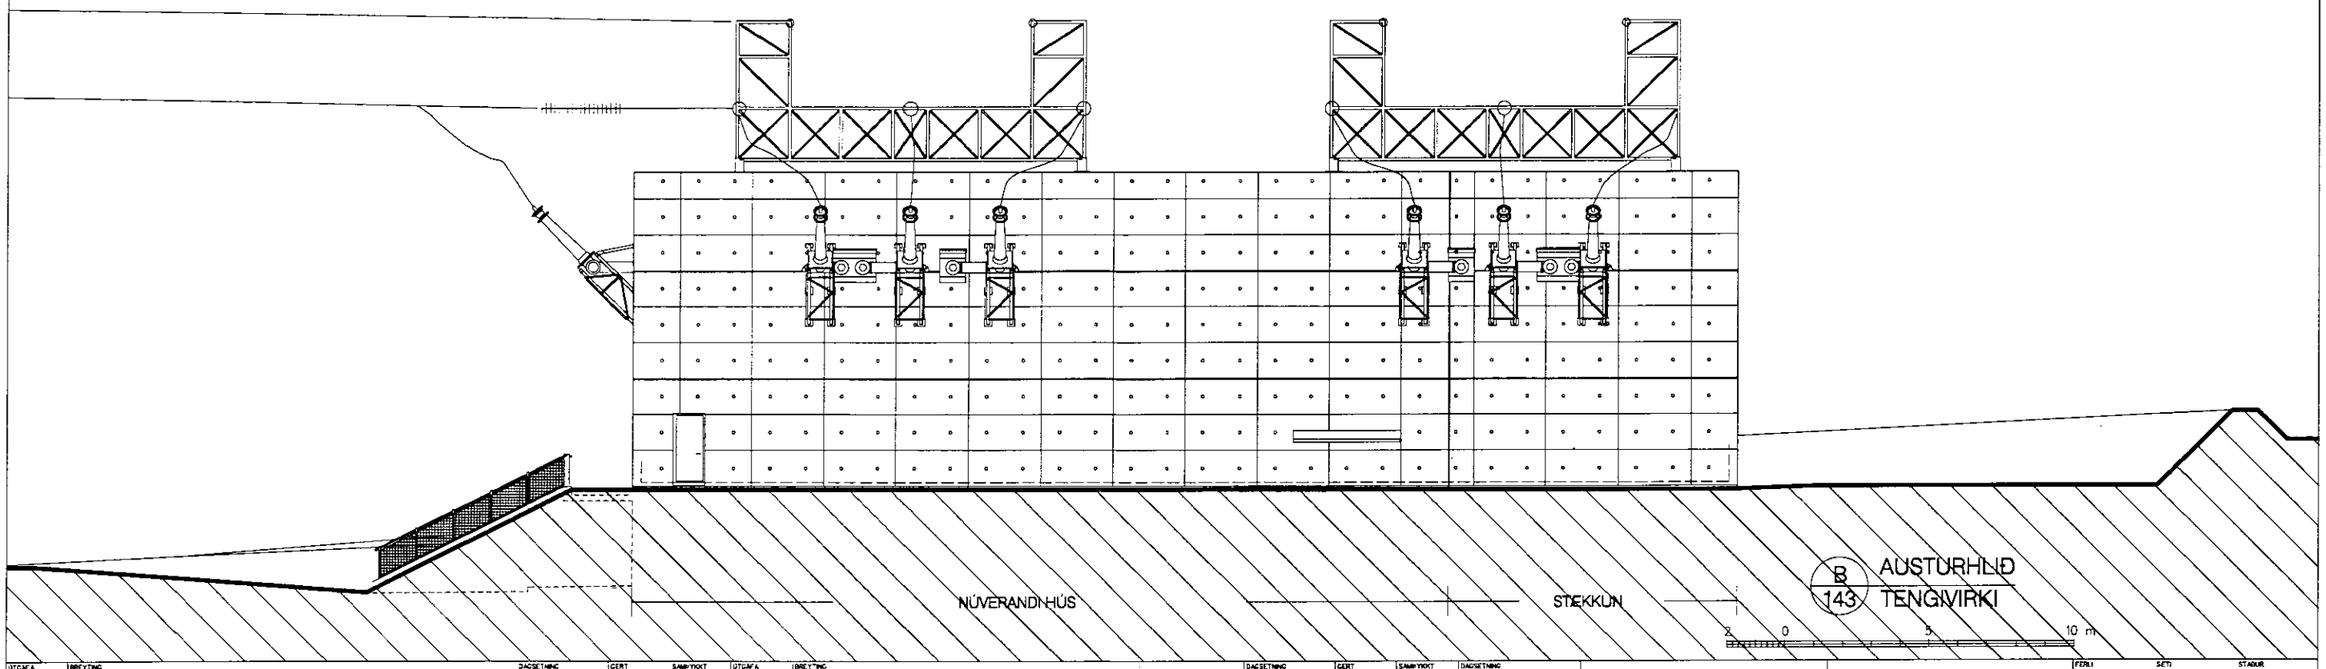

ÚTGÁFA	BREYTING	DAGSETNING	GERT	SAMÞYKKT

DAGSETNING 03 2005
GERT HÓÓ
SAMÞYKKT RÓB
BLAÐSTÆRÐ A1

LANDSNET

ADALUPPDRÁTTUR
SUÐUR-OG AUSTURHLÍÐ
TENGIVIRKI

VA arkitektar

FERILL SETI STAÐUR
LYKILL LYKILL
NÚMER 0502_106
ÚTGÁFA BLAÐ
Nr. BLAÐ

...\teikn\1-adalt\0502-106-107.dgn 7.3.2005 10:47:53