


Helmi Lámann


N

AFSTÖÐUMYND
1:500


SUDURHLIÐ

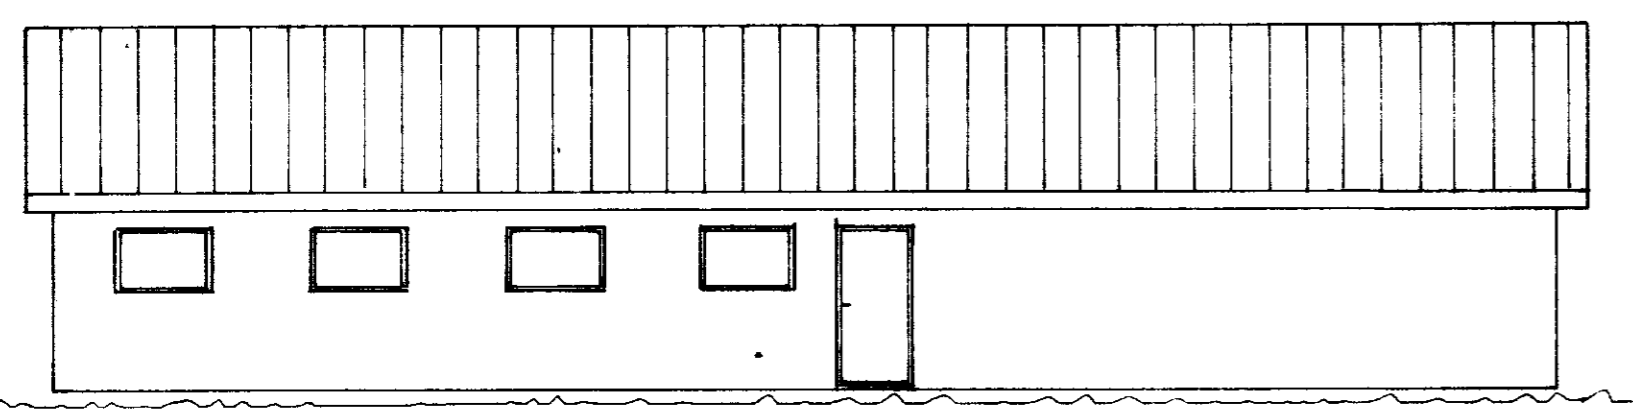



AUSTUR GAFL

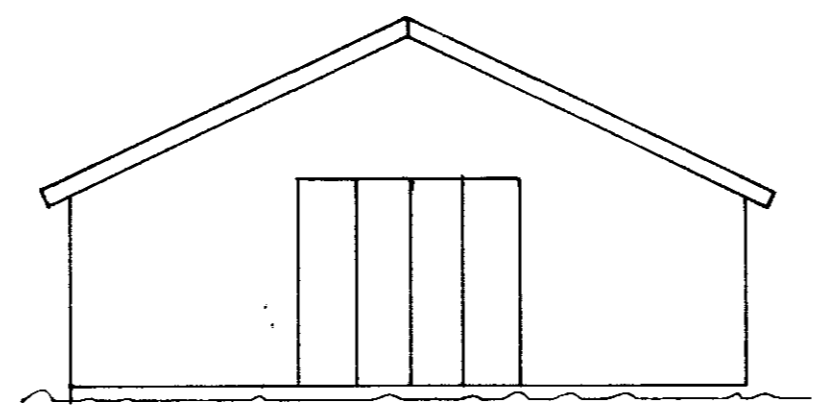

NORÐURHLIÐ

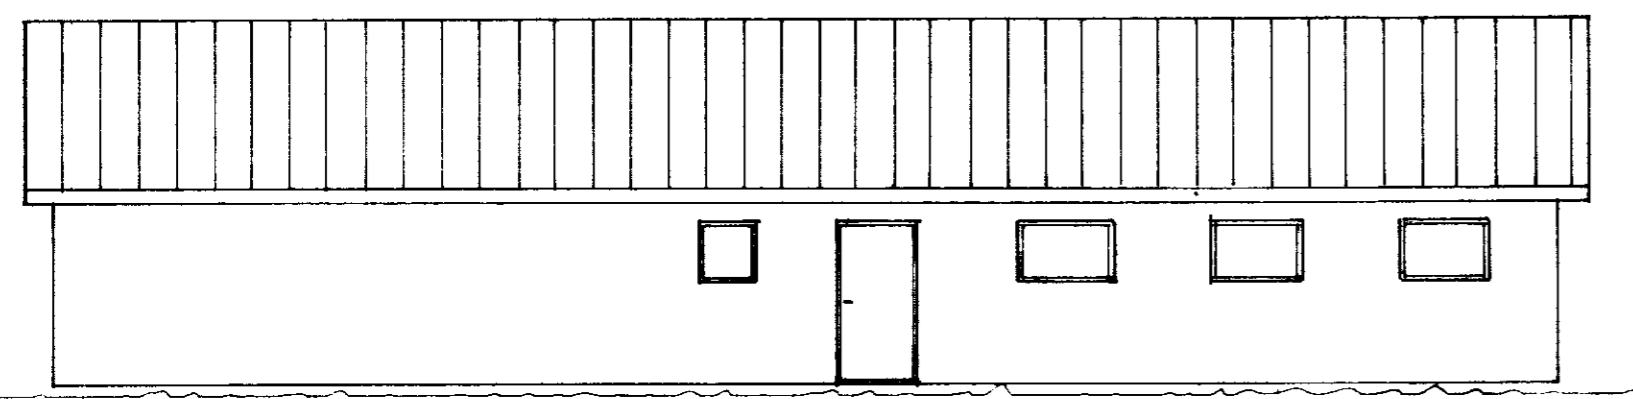

VESTUR GAFL

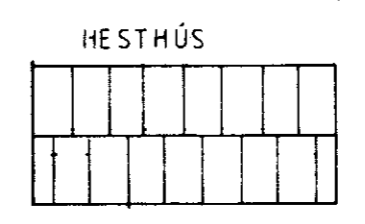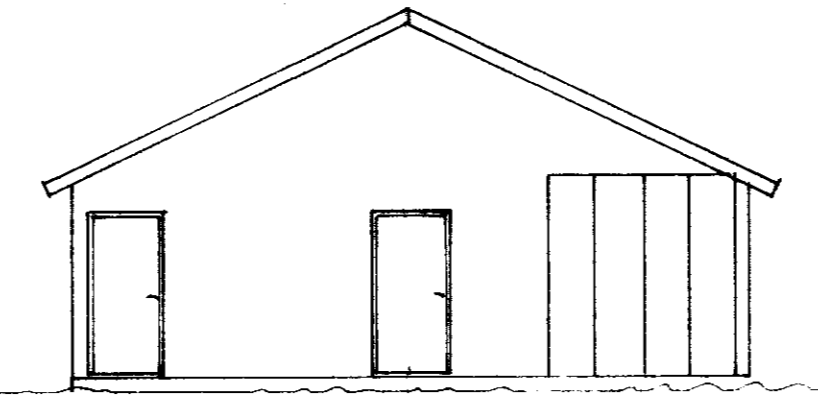


60m


75m

GRUNNMYND

20,0m

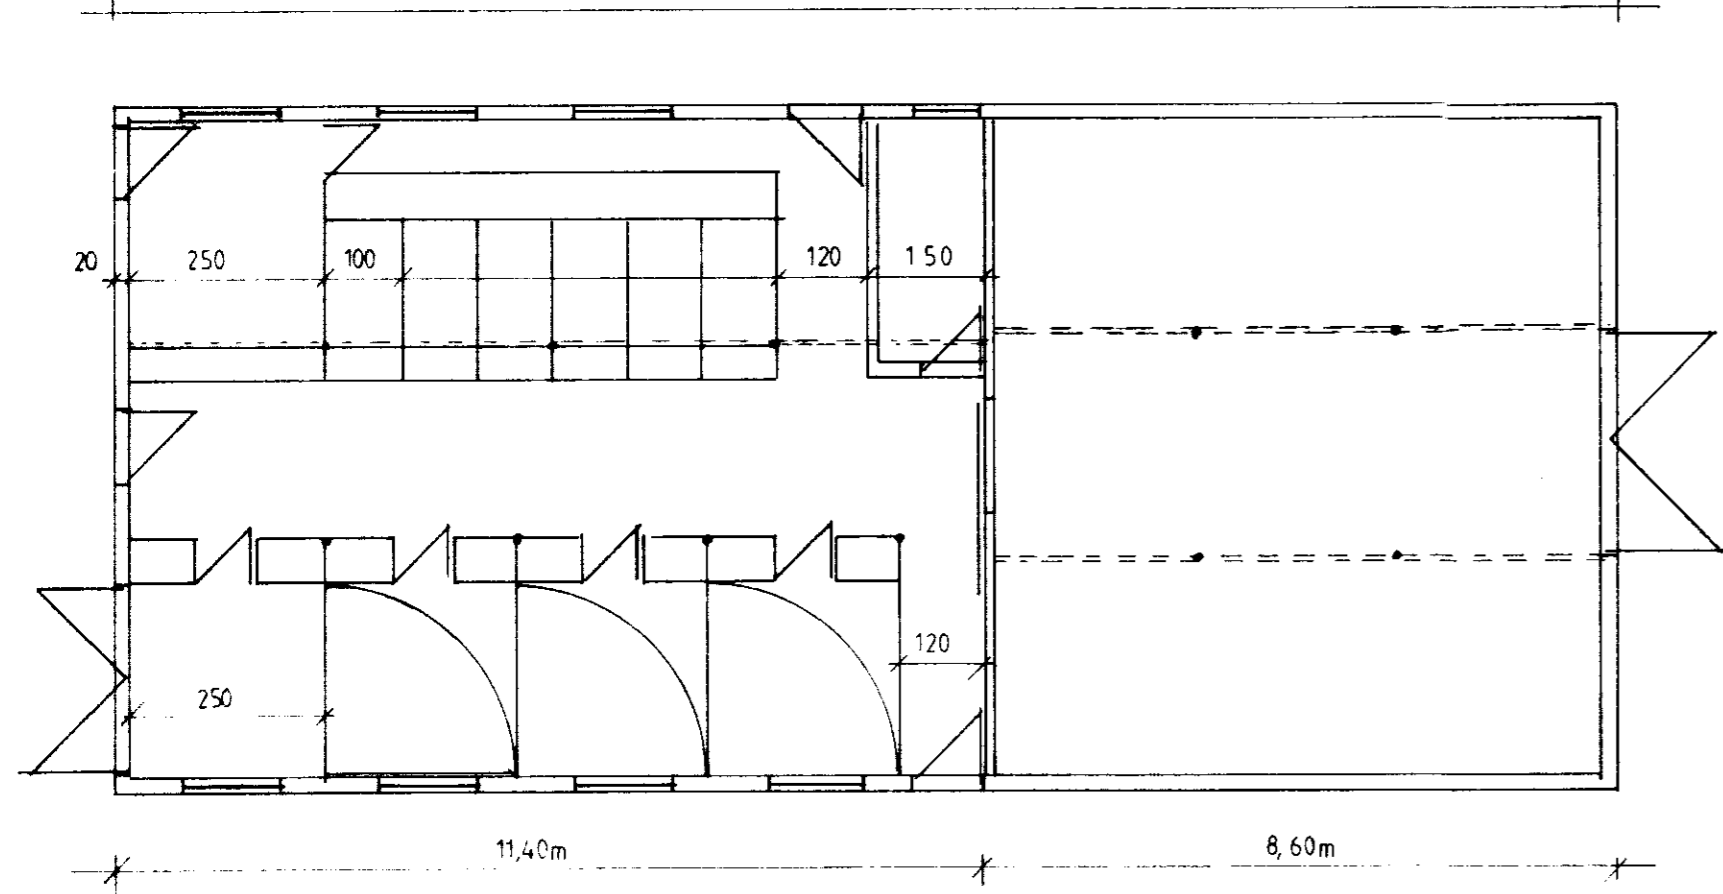

SNID 1:50

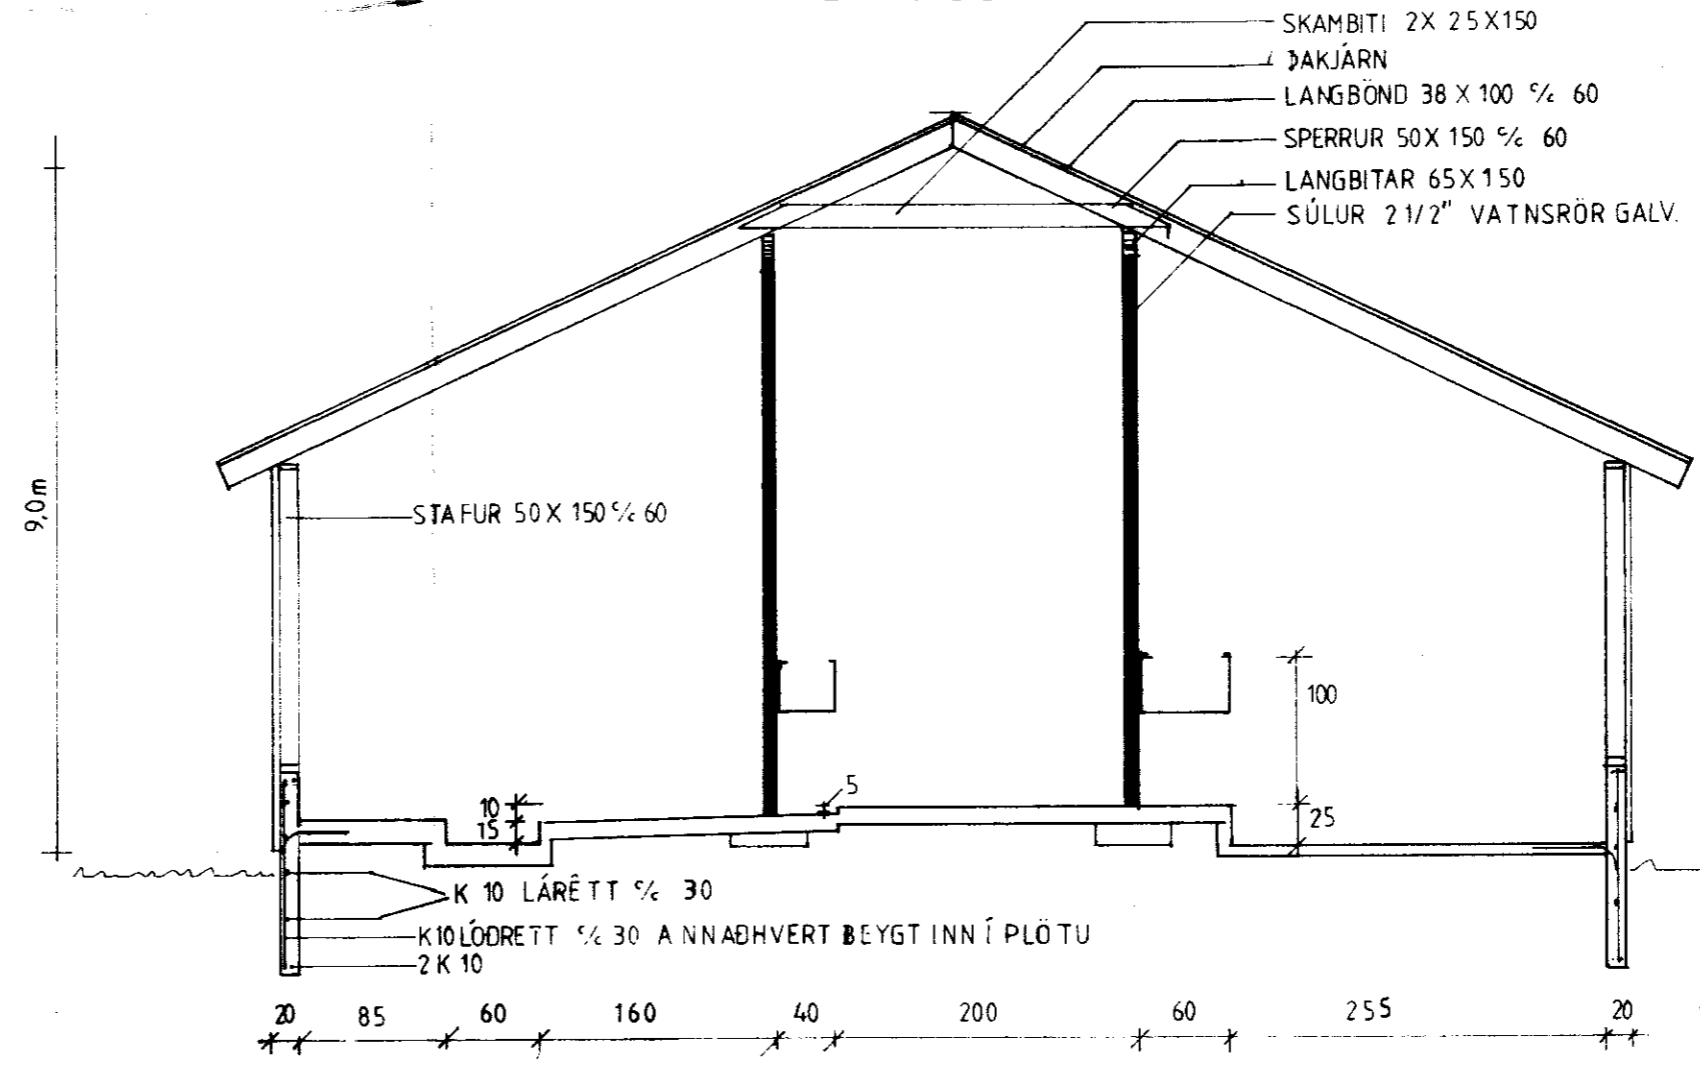


- SKAMBITI 2X 25X150
- ÞAKJÄRN
- LANGBÖND 38 X 100 % 60
- SPERRUR 50X 150 % 60
- LANGBITAR 65X 150
- SÚLUR 2 1/2" VATNSRÖR GALV.

STAFUR 50 X 150 % 60

K 10 LÁRÉTT % 30
K10 LÖDRETT % 30 A NNADHVERT BEYGT INN Í PLÖTU
2 K 10

210

270

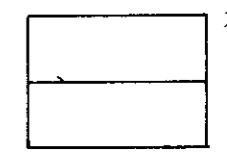

BÚÐARHÚS

ÞJÓRSÁRHOLT GNÚPVERJAHN

HESTHÚS

MKV: 1:100

15-0692 Óðinn Sigurðsson