


*Samp. 27/2 2001*  
*Hans Ólafsson*

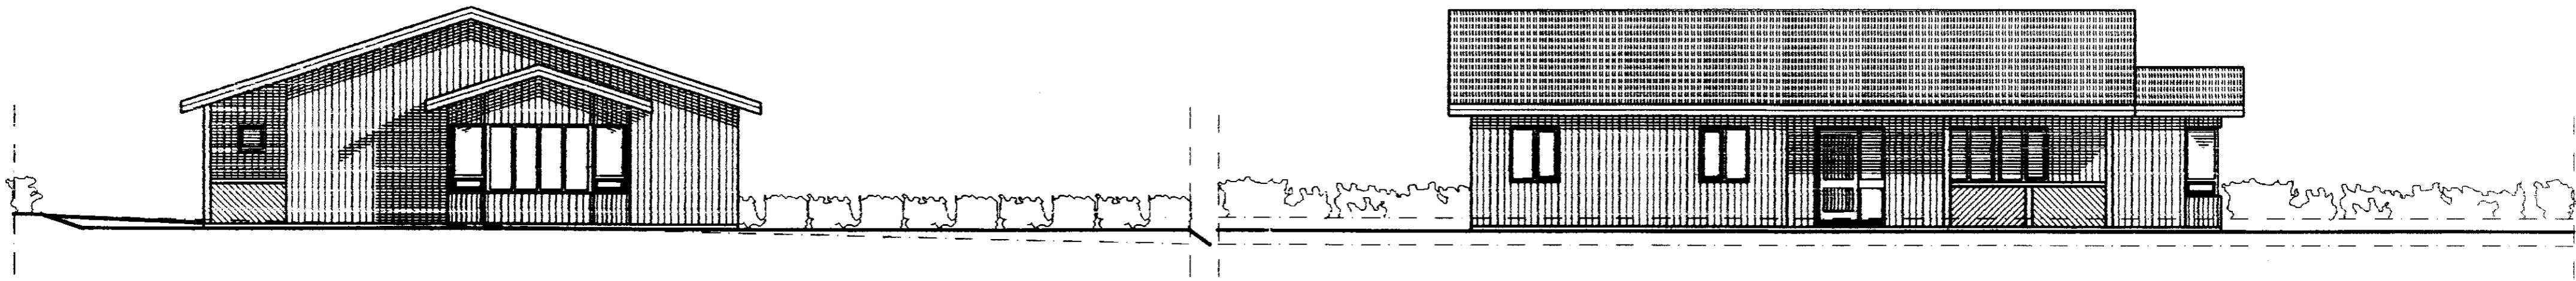

Vesturhlið

Norðurhlið



Suðurhlið

Austurhlið

Ⓐ Húsinu speglar

Breyting Ⓐ 23.03.01	Dags. Reiknað	Nafn K.B.	bRÁNDARHOLT IV, GNÚPVERJAHР. Útlitsmyndir
	Teiknað Feb. 01	K.B.	
	Yfirfarið	K.B.	
<b>VERKTEIKNING</b> Borðastöðum 19 Kristján Björnsson 112 Reykjavík Byggingateknir. FTFI Sími 567 2399 Kt. 051257-6349			Kvarði: 1.100
<i>Kristján Björnsson</i>			Nr. 93.A.1. 2