

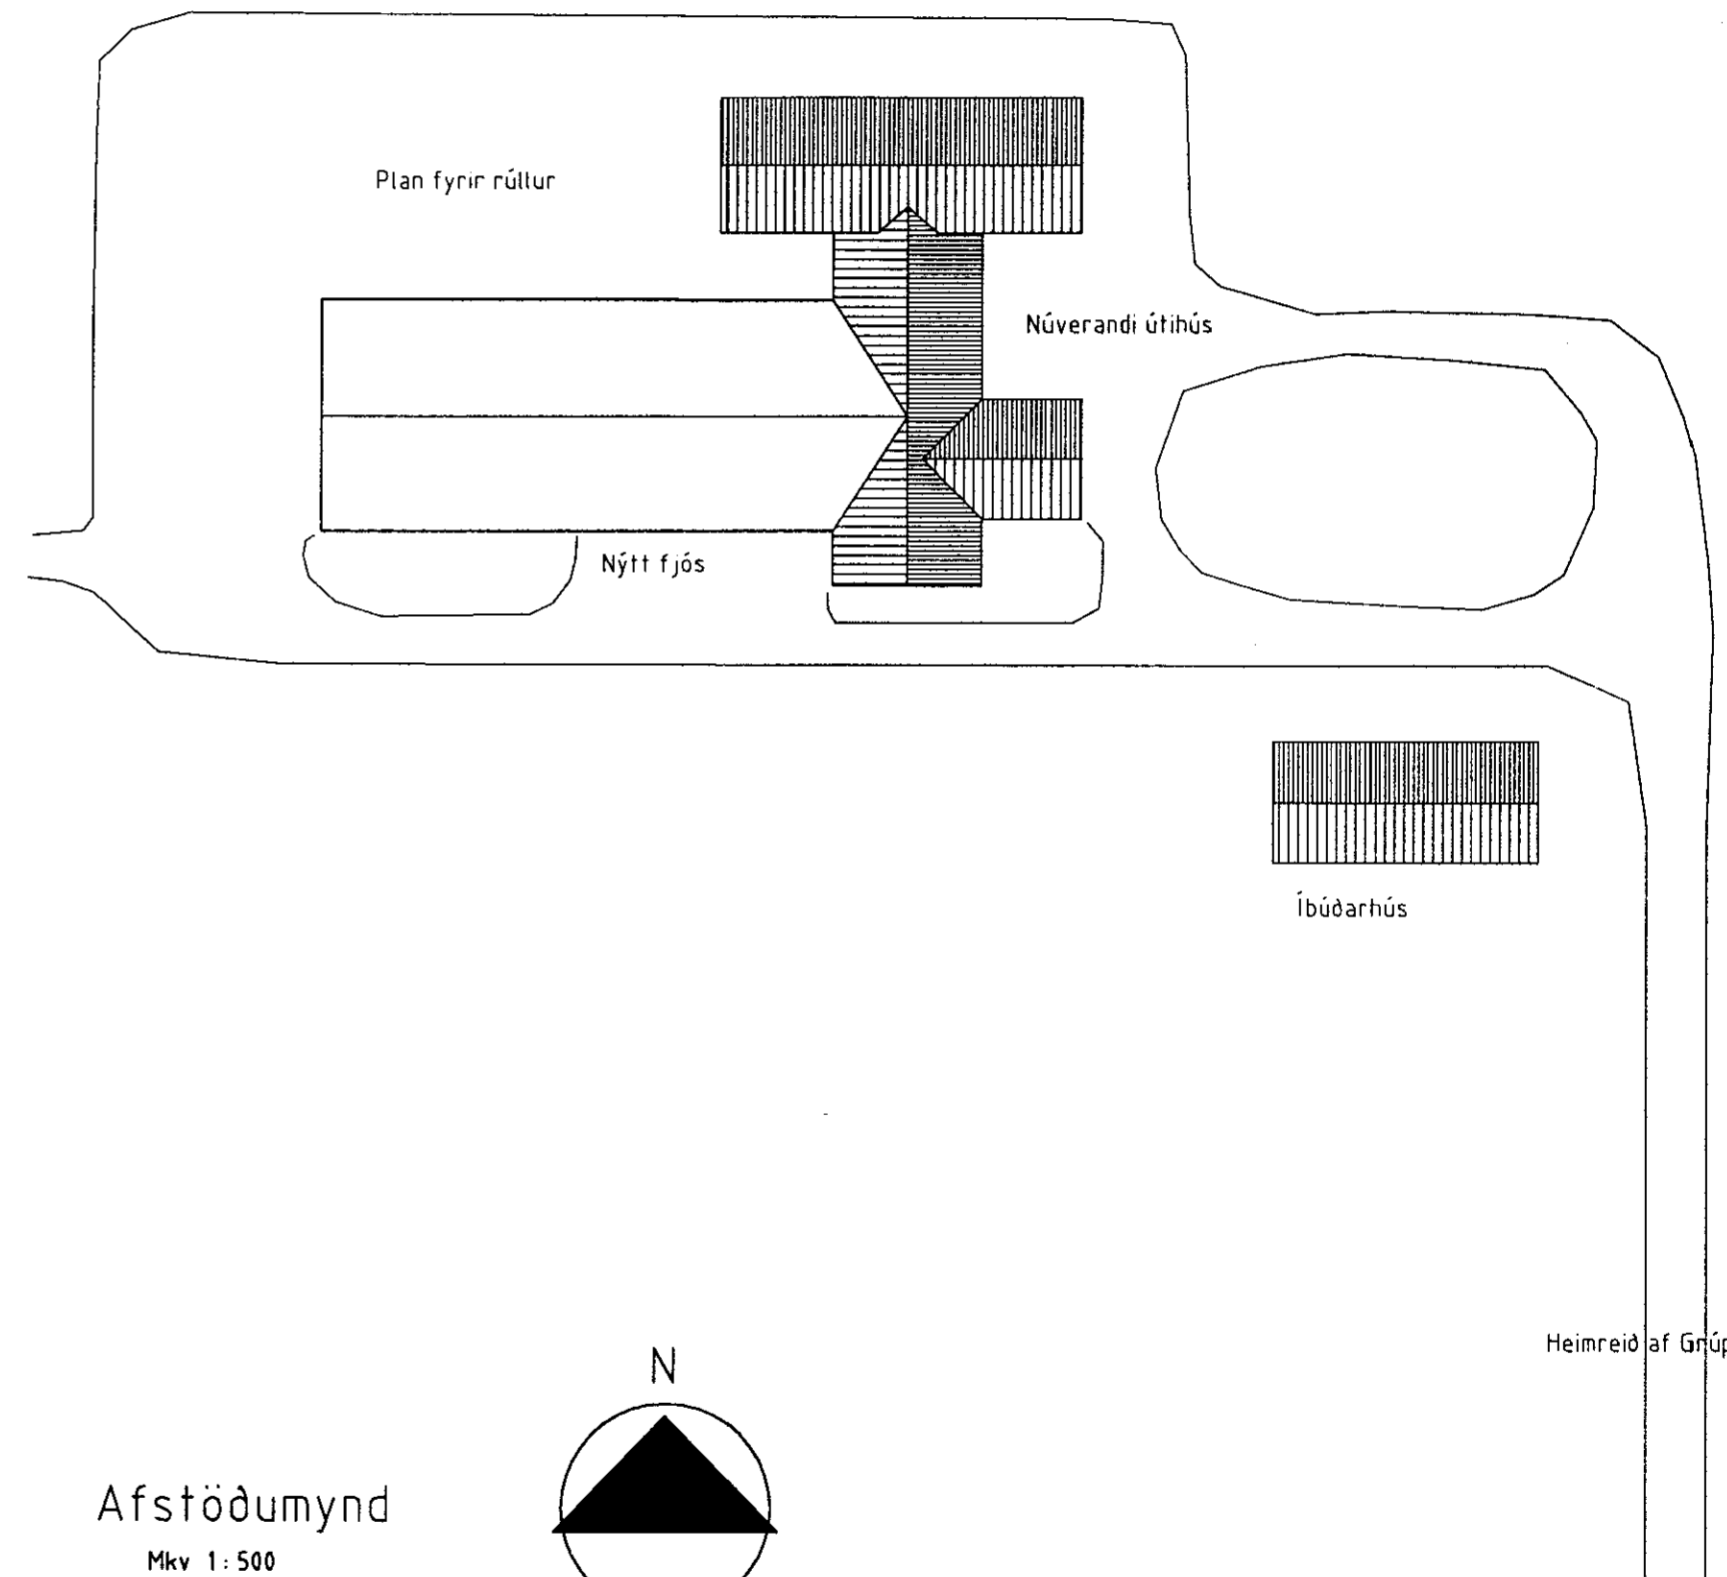


Yfirlitsmynd
Mkv 1: 50000

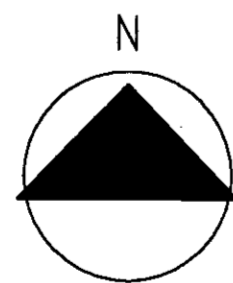

Afstöðumynd
Mkv 1: 500

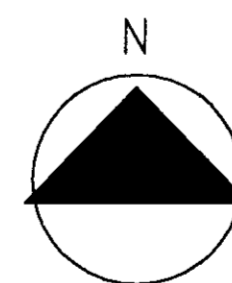

BYGGINGAÞJÓNUSTA BÆNDASAMTAKA ÍSLANDS	Verk nr:	0697-10
BÆNDAHÖLLINNI, HAGATORGI, REYKJAVÍK	sími: 5630300	Blað nr: 5 af
Dráendarholt, Grúpver jahreppi, Ár.	Dags:	22.06.2000
fjós fyrir 72 kýr	Breytt	
Snið	Mkv:	1: 100
	Hannað:	M.S. Teiknað: M.S.