




**Snið G1-G1**  
Mkv. 1:10

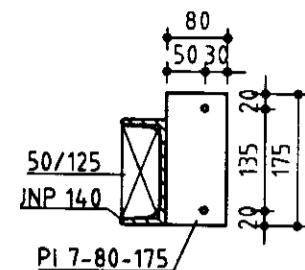

**Snið G2-G2**  
Mkv. 1:10

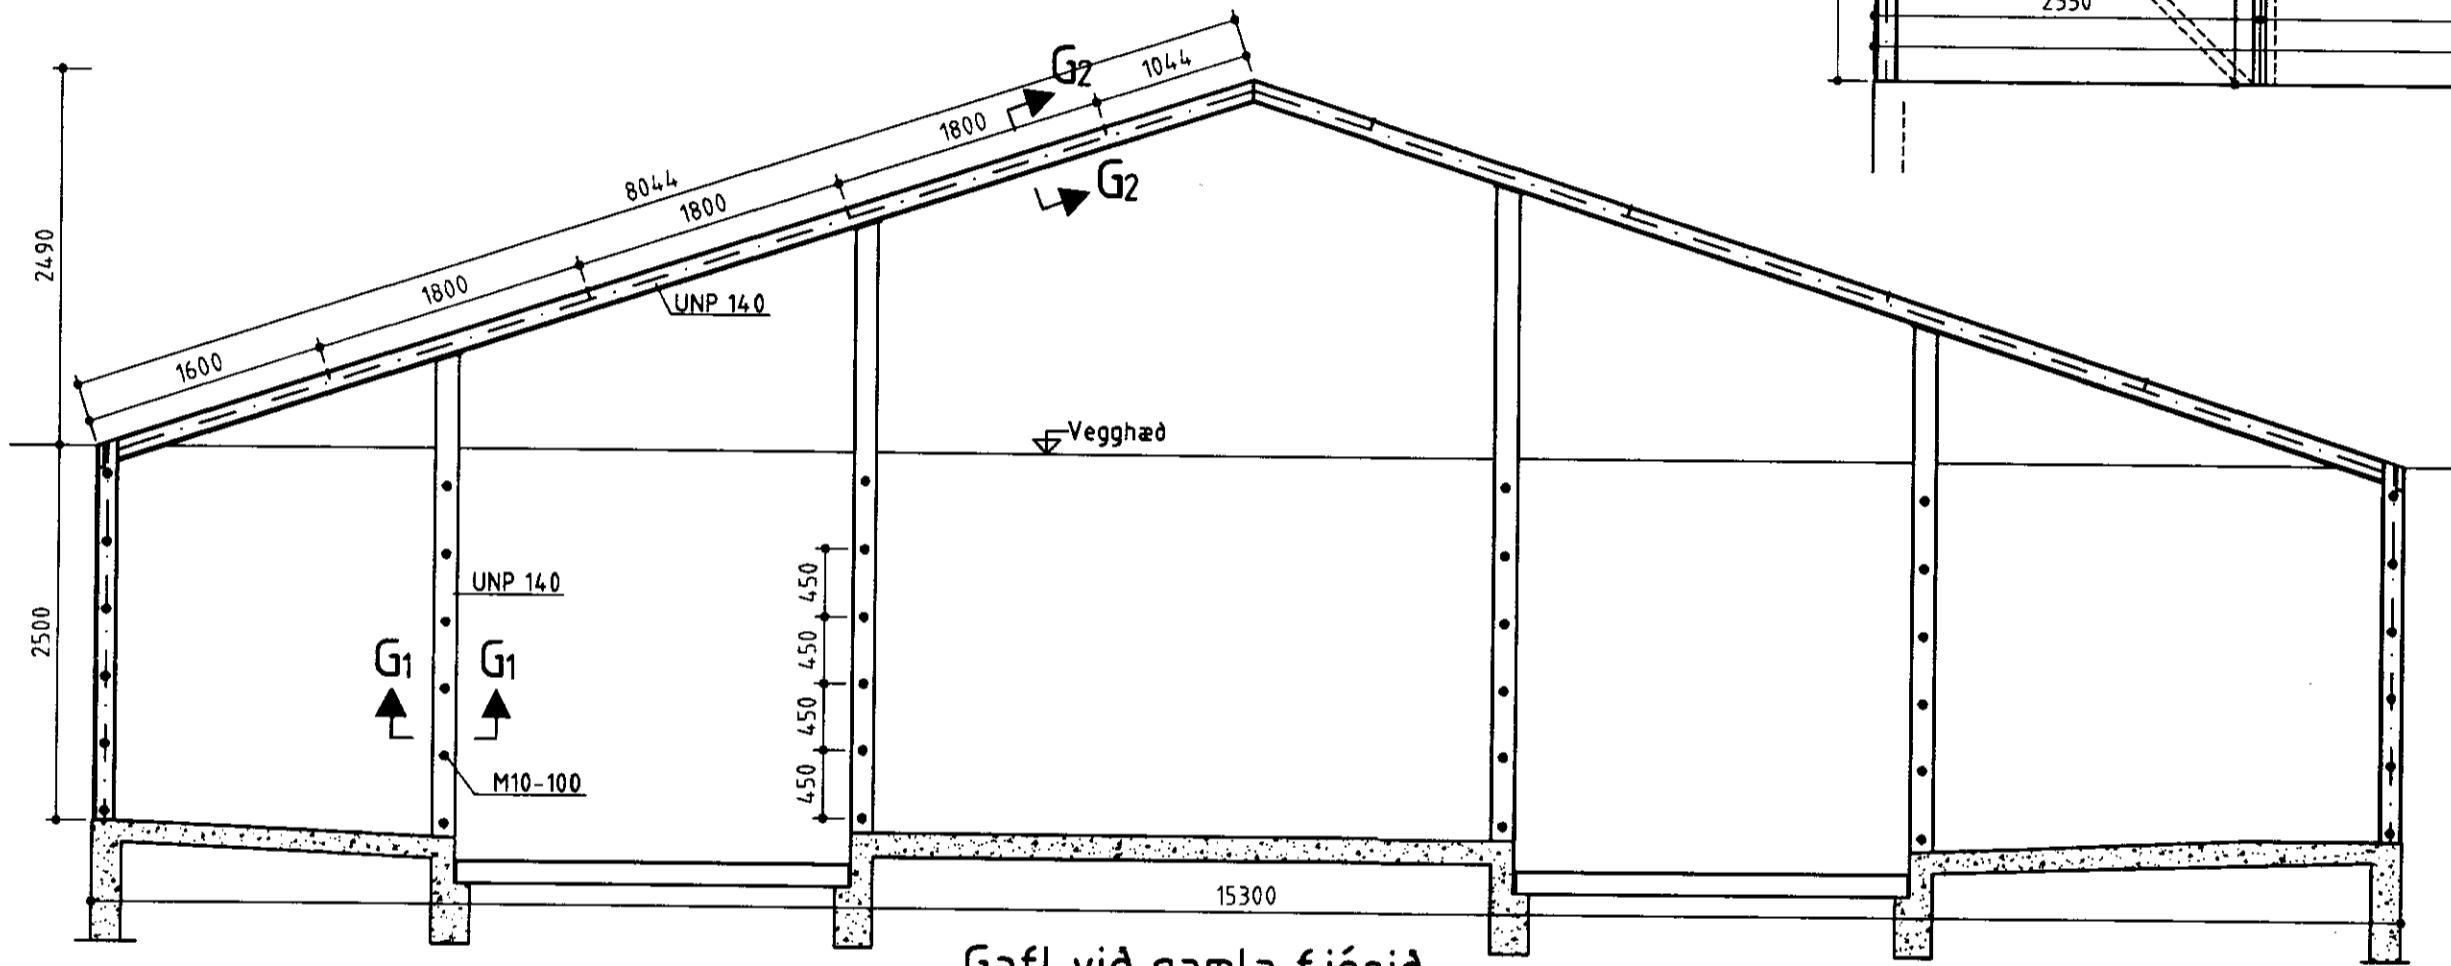


**Gabl við gamla fjósið**  
Mkv. 1:50

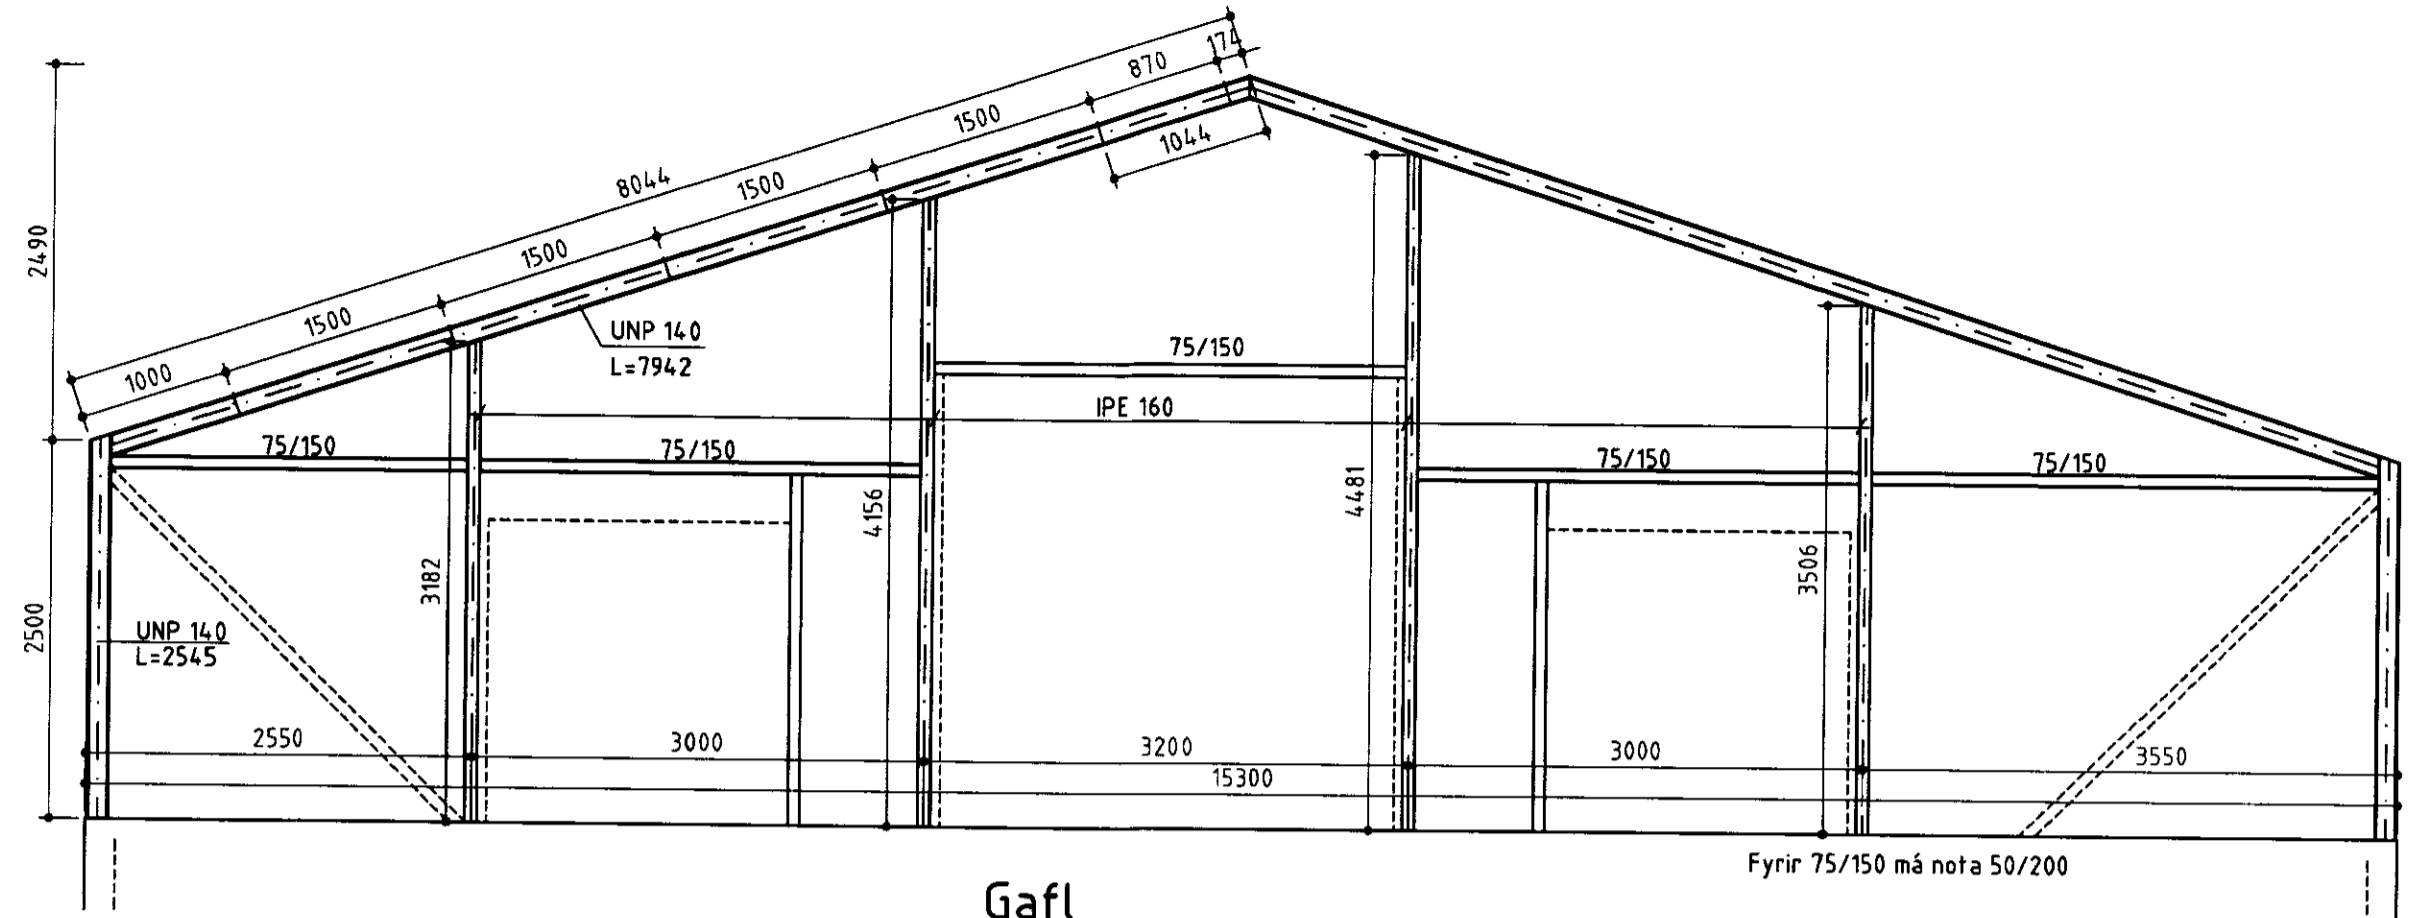


**Gabl**  
Mkv. 1:50

Fyrir 75/150 má nota 50/200

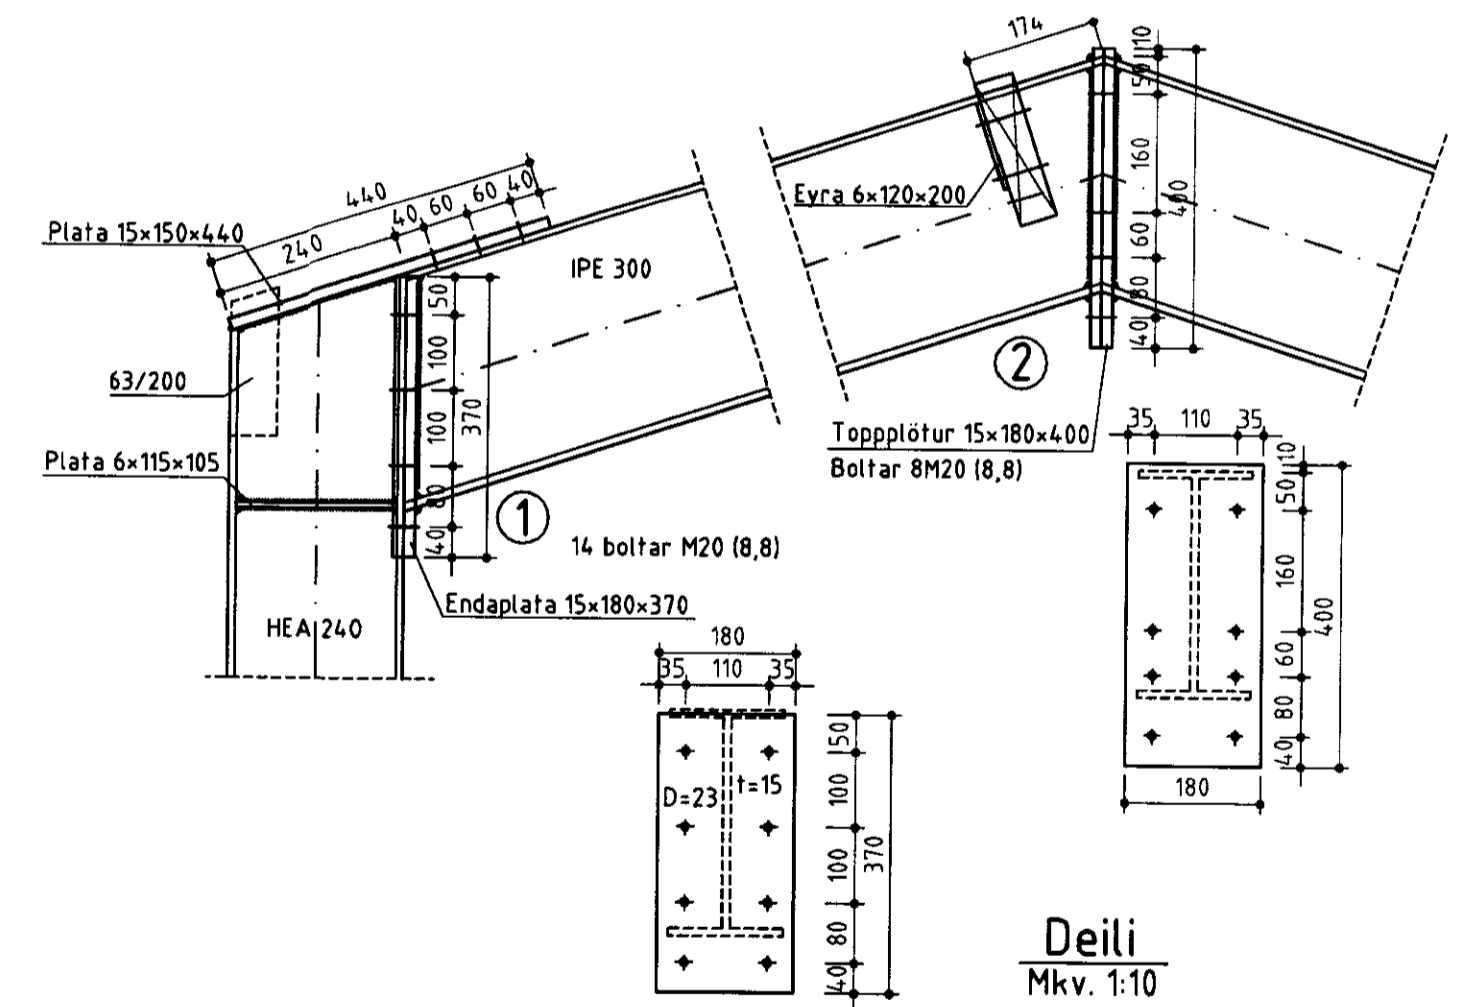

**Deili**  
Mkv. 1:10

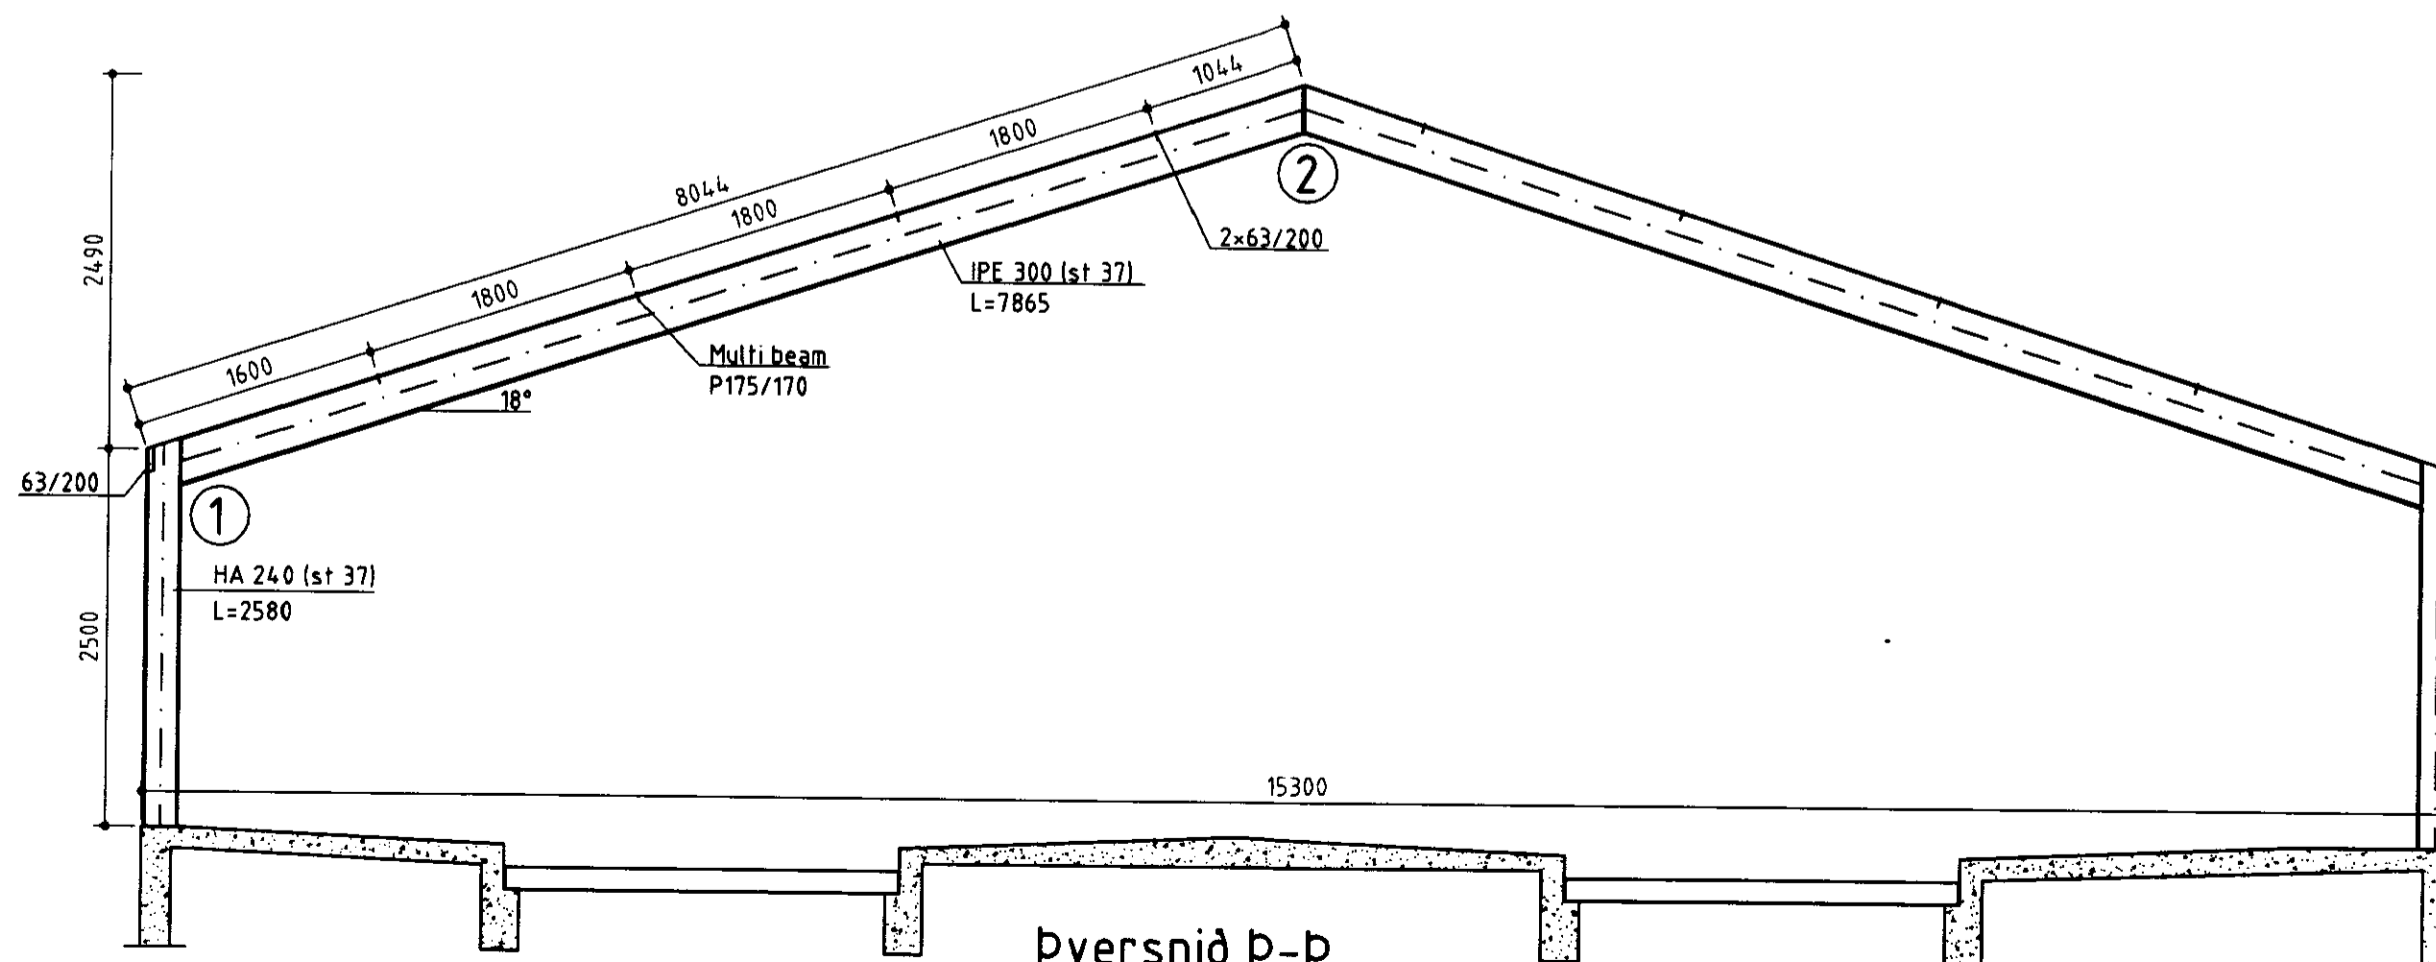

**Dversnið þ-þ**  
Mkv. 1:50

BYGGINGAÞJÓNUSTA BÆNDASAMTAKA ÍSLANDS	Verk nr: 0697-10
BÆNDAHÖLLINNI, HAGATORGI, REYKJAVÍK sími: 5630300	Blað nr: 11 af 11
Þrándarholt, Gnúpverjahreppi, Árn.	Mkv: 1:10, 1:50
Fjós	Dags: 19.07.2000
Dversnið, gabl, deili	Breytt: 20.09.2000
	Hannað: S.S. Teiknað: O.P.