



11. 3. 80 M.B.


GRUNNMYND LINDIRSTÖÐUR - GOLFPLATA - HRINSTRÖÐI 1:50

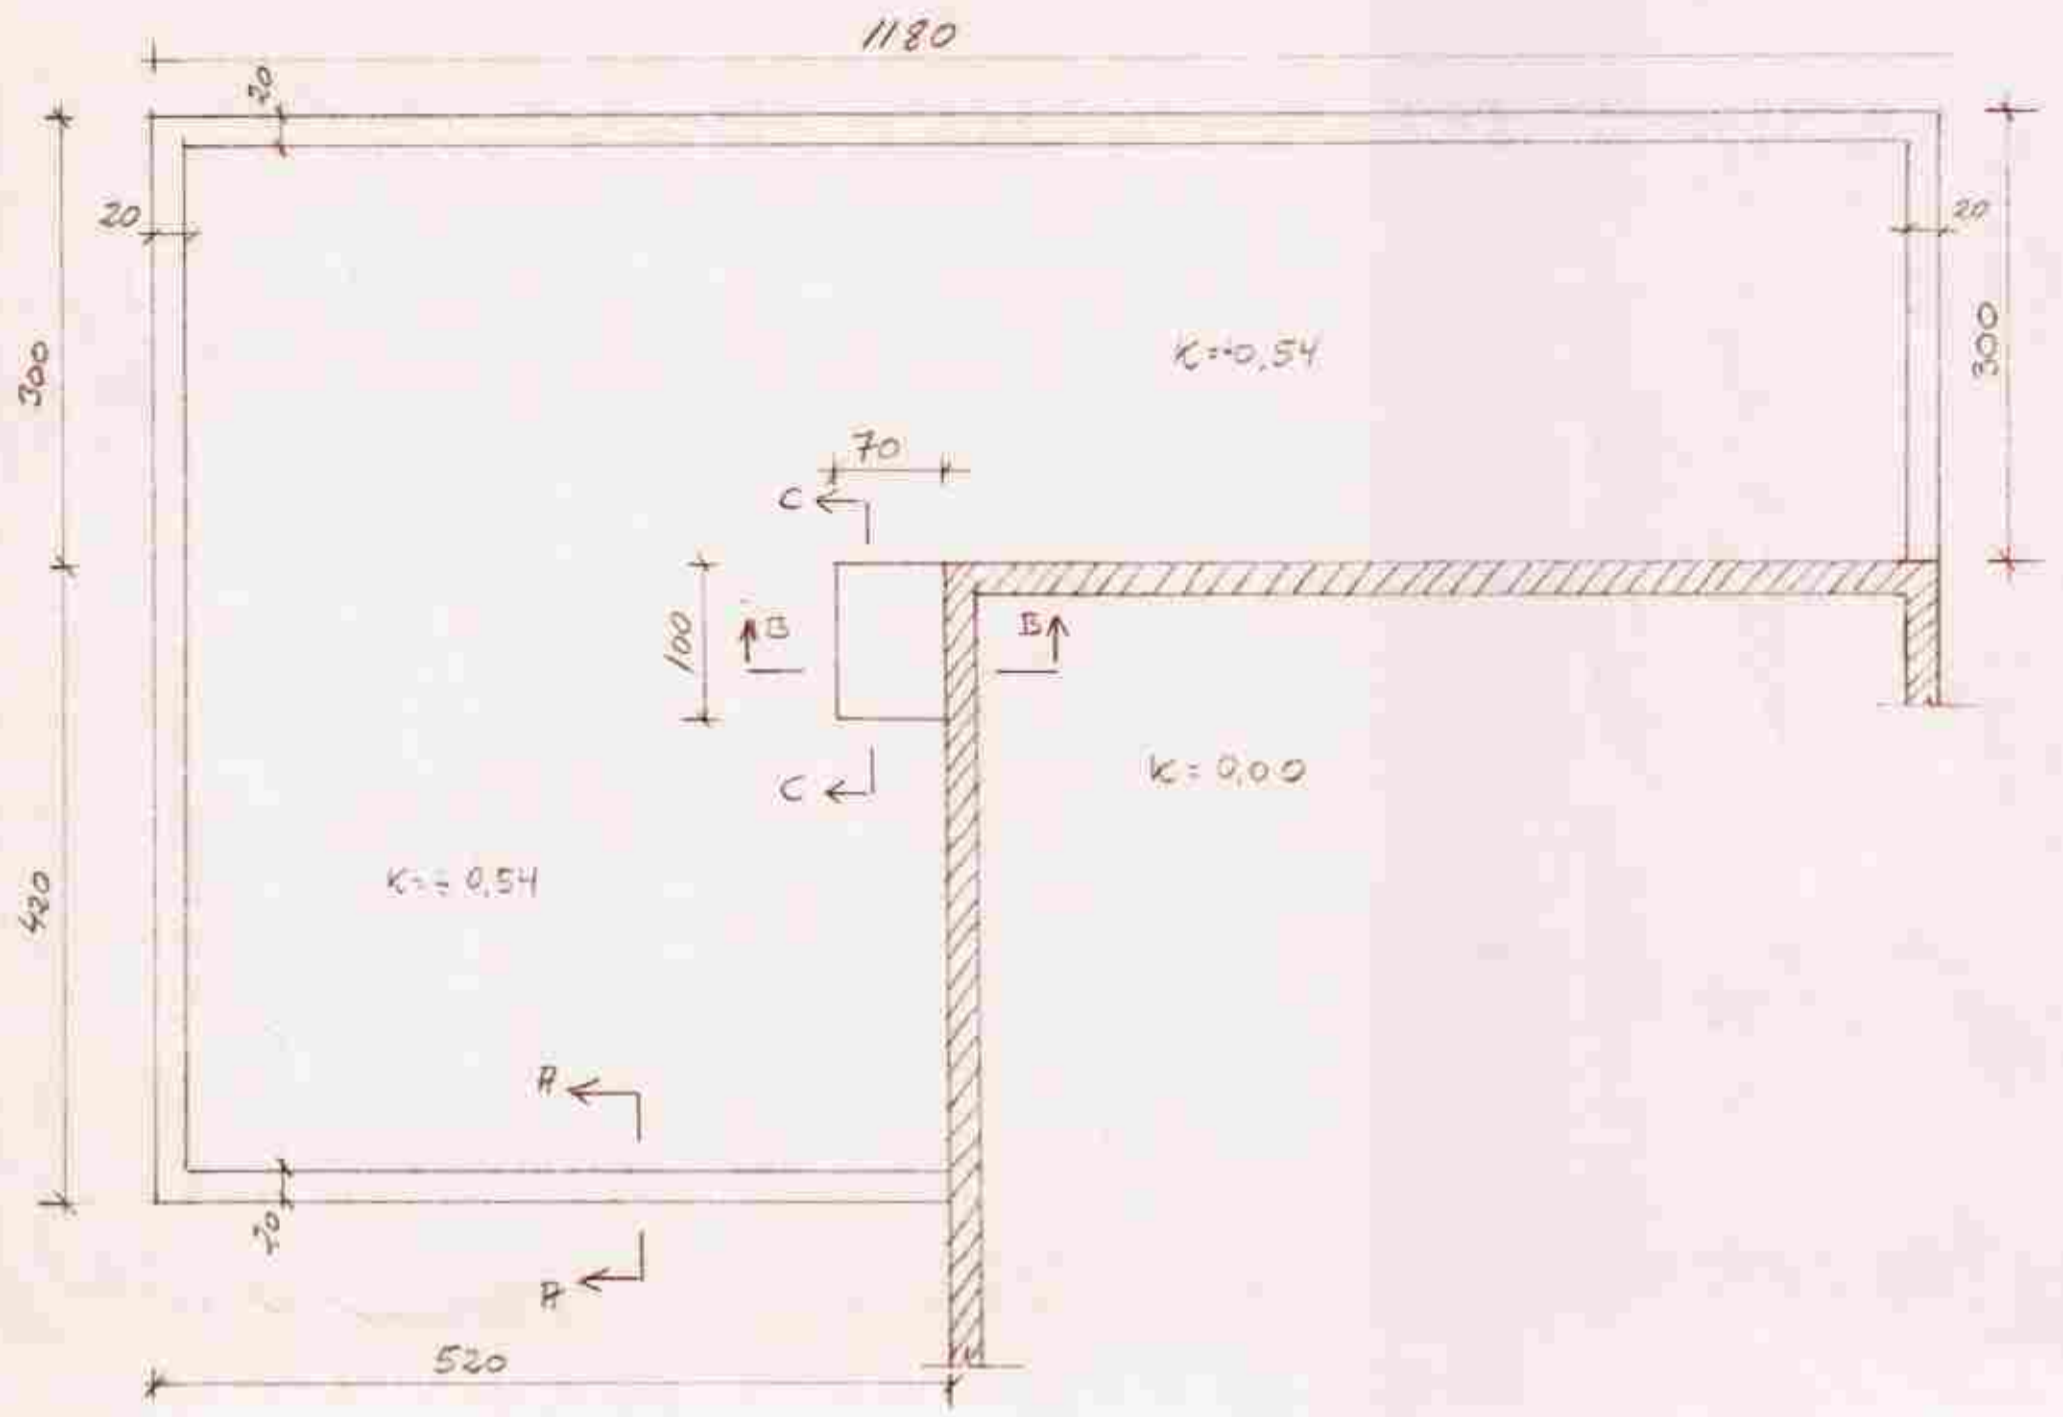


SNID B-B 1:20

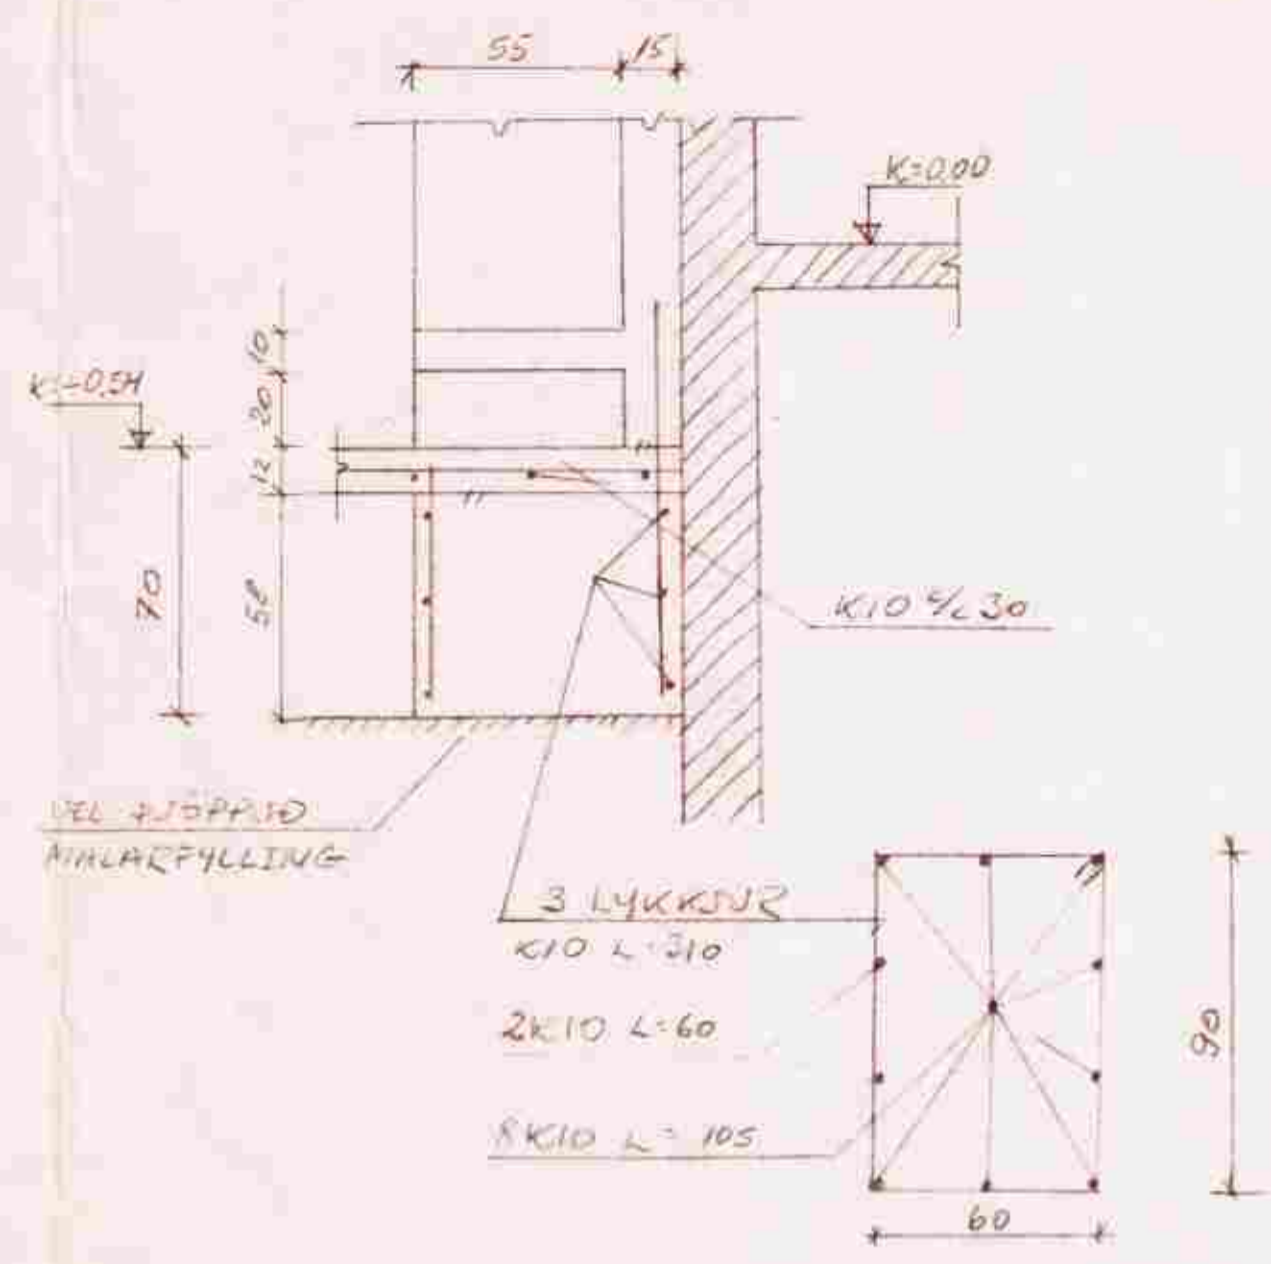

SNID C-C 1:20

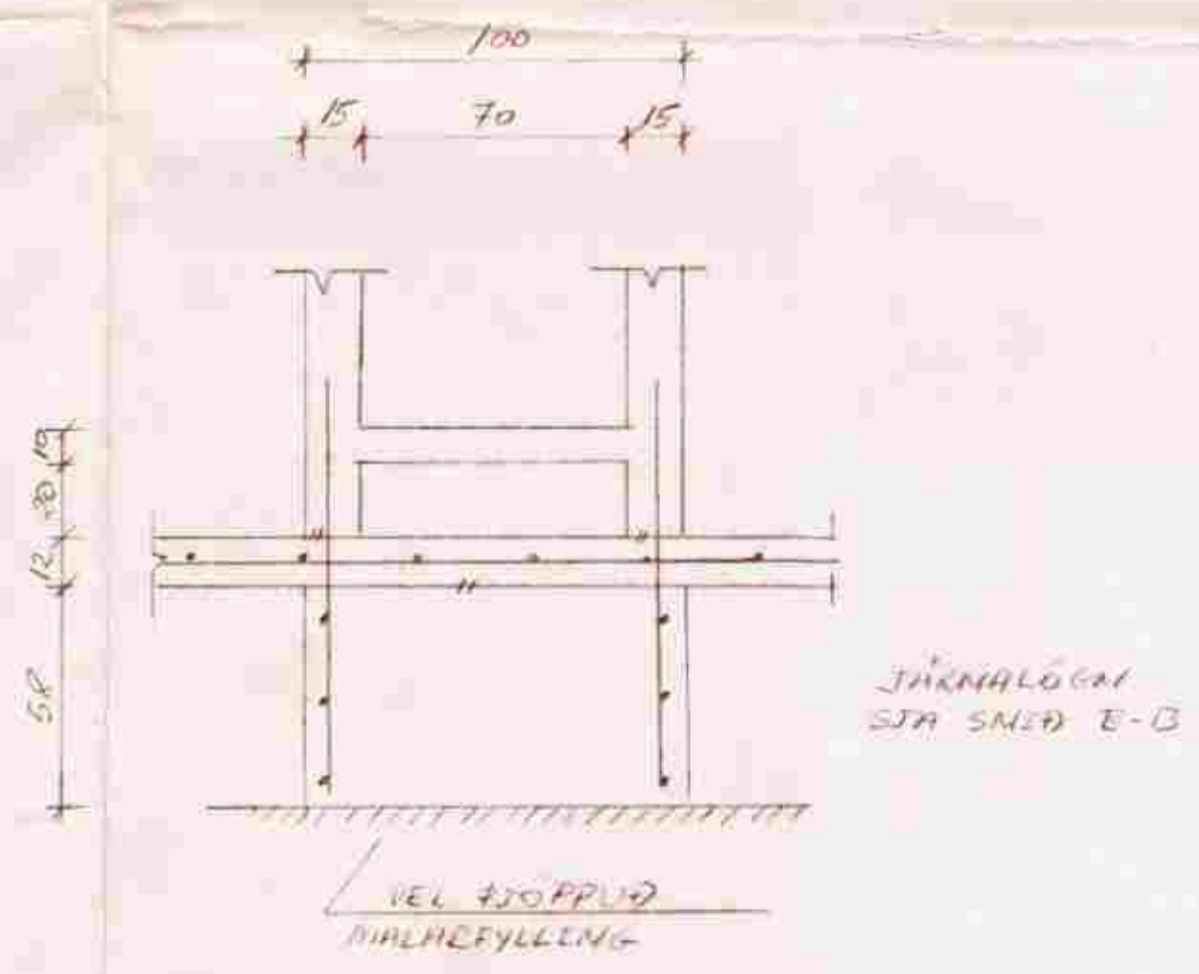

SNID A-A 1:20

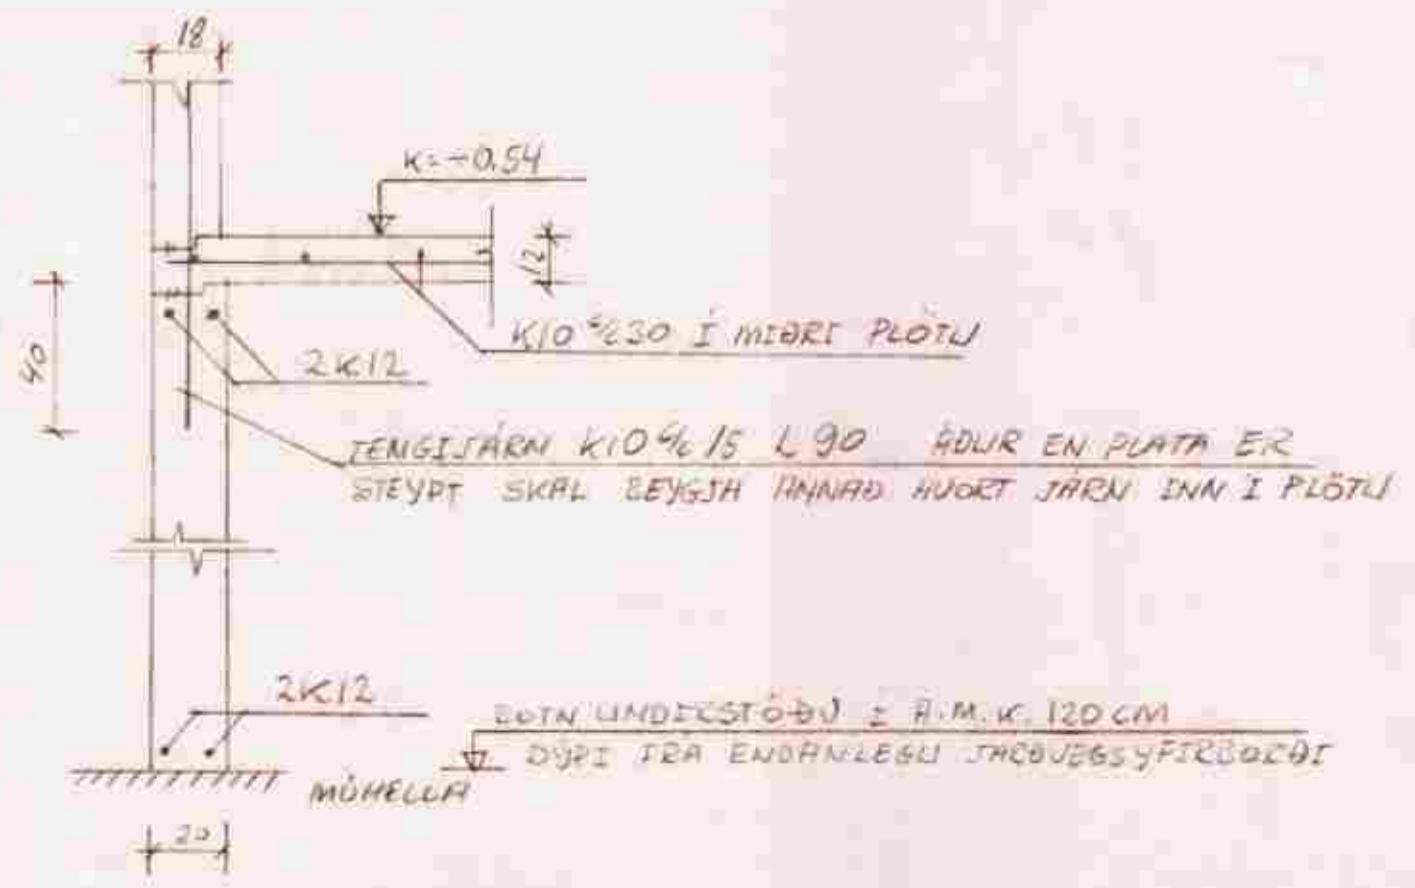

ATHALGASEMUR OG SKJERINGAR

BLAS A GRUNN ER 0.20 MN/M²
 JÄRNALÖGN Í PLÖTU ER K10 1/2 30 Í DRÖGHTTIR, Í MIÐRI PLÖTU
 PLATAN HVÍLI Á DRÖGHTTIRI FYLLINGU
 ÖLL STEYPA SKAL VEÐA S-200
 K10 1/2 30 MEKKER 10 MM KAMBSIÐAL
 LAST MEÐ 30CM MELLIBILI
 — — MEKKER STEYPUKIL
 ÖLL MÁL ERU Í CM
 IIII MEKKER VEGG (PLÖTU) Í GAMLA HÚSINU

ÞORGEIR J. ANDREYSSON M.V.F.Í

HAHA	STÆKKUN LÍÐARHÚSS
T HA	FRANDARLUNDUR GNÖPVERJAHREPPI
Y HA	BLIÐARÞOL
M.B.	GRUNNMYND
1:50, 1:20	
2008 4/18	
SNID	ÞORGEIR J. ANDREYSSON
	80-02-101