




ÞAK OG REINN GRUNNMYND 1:50

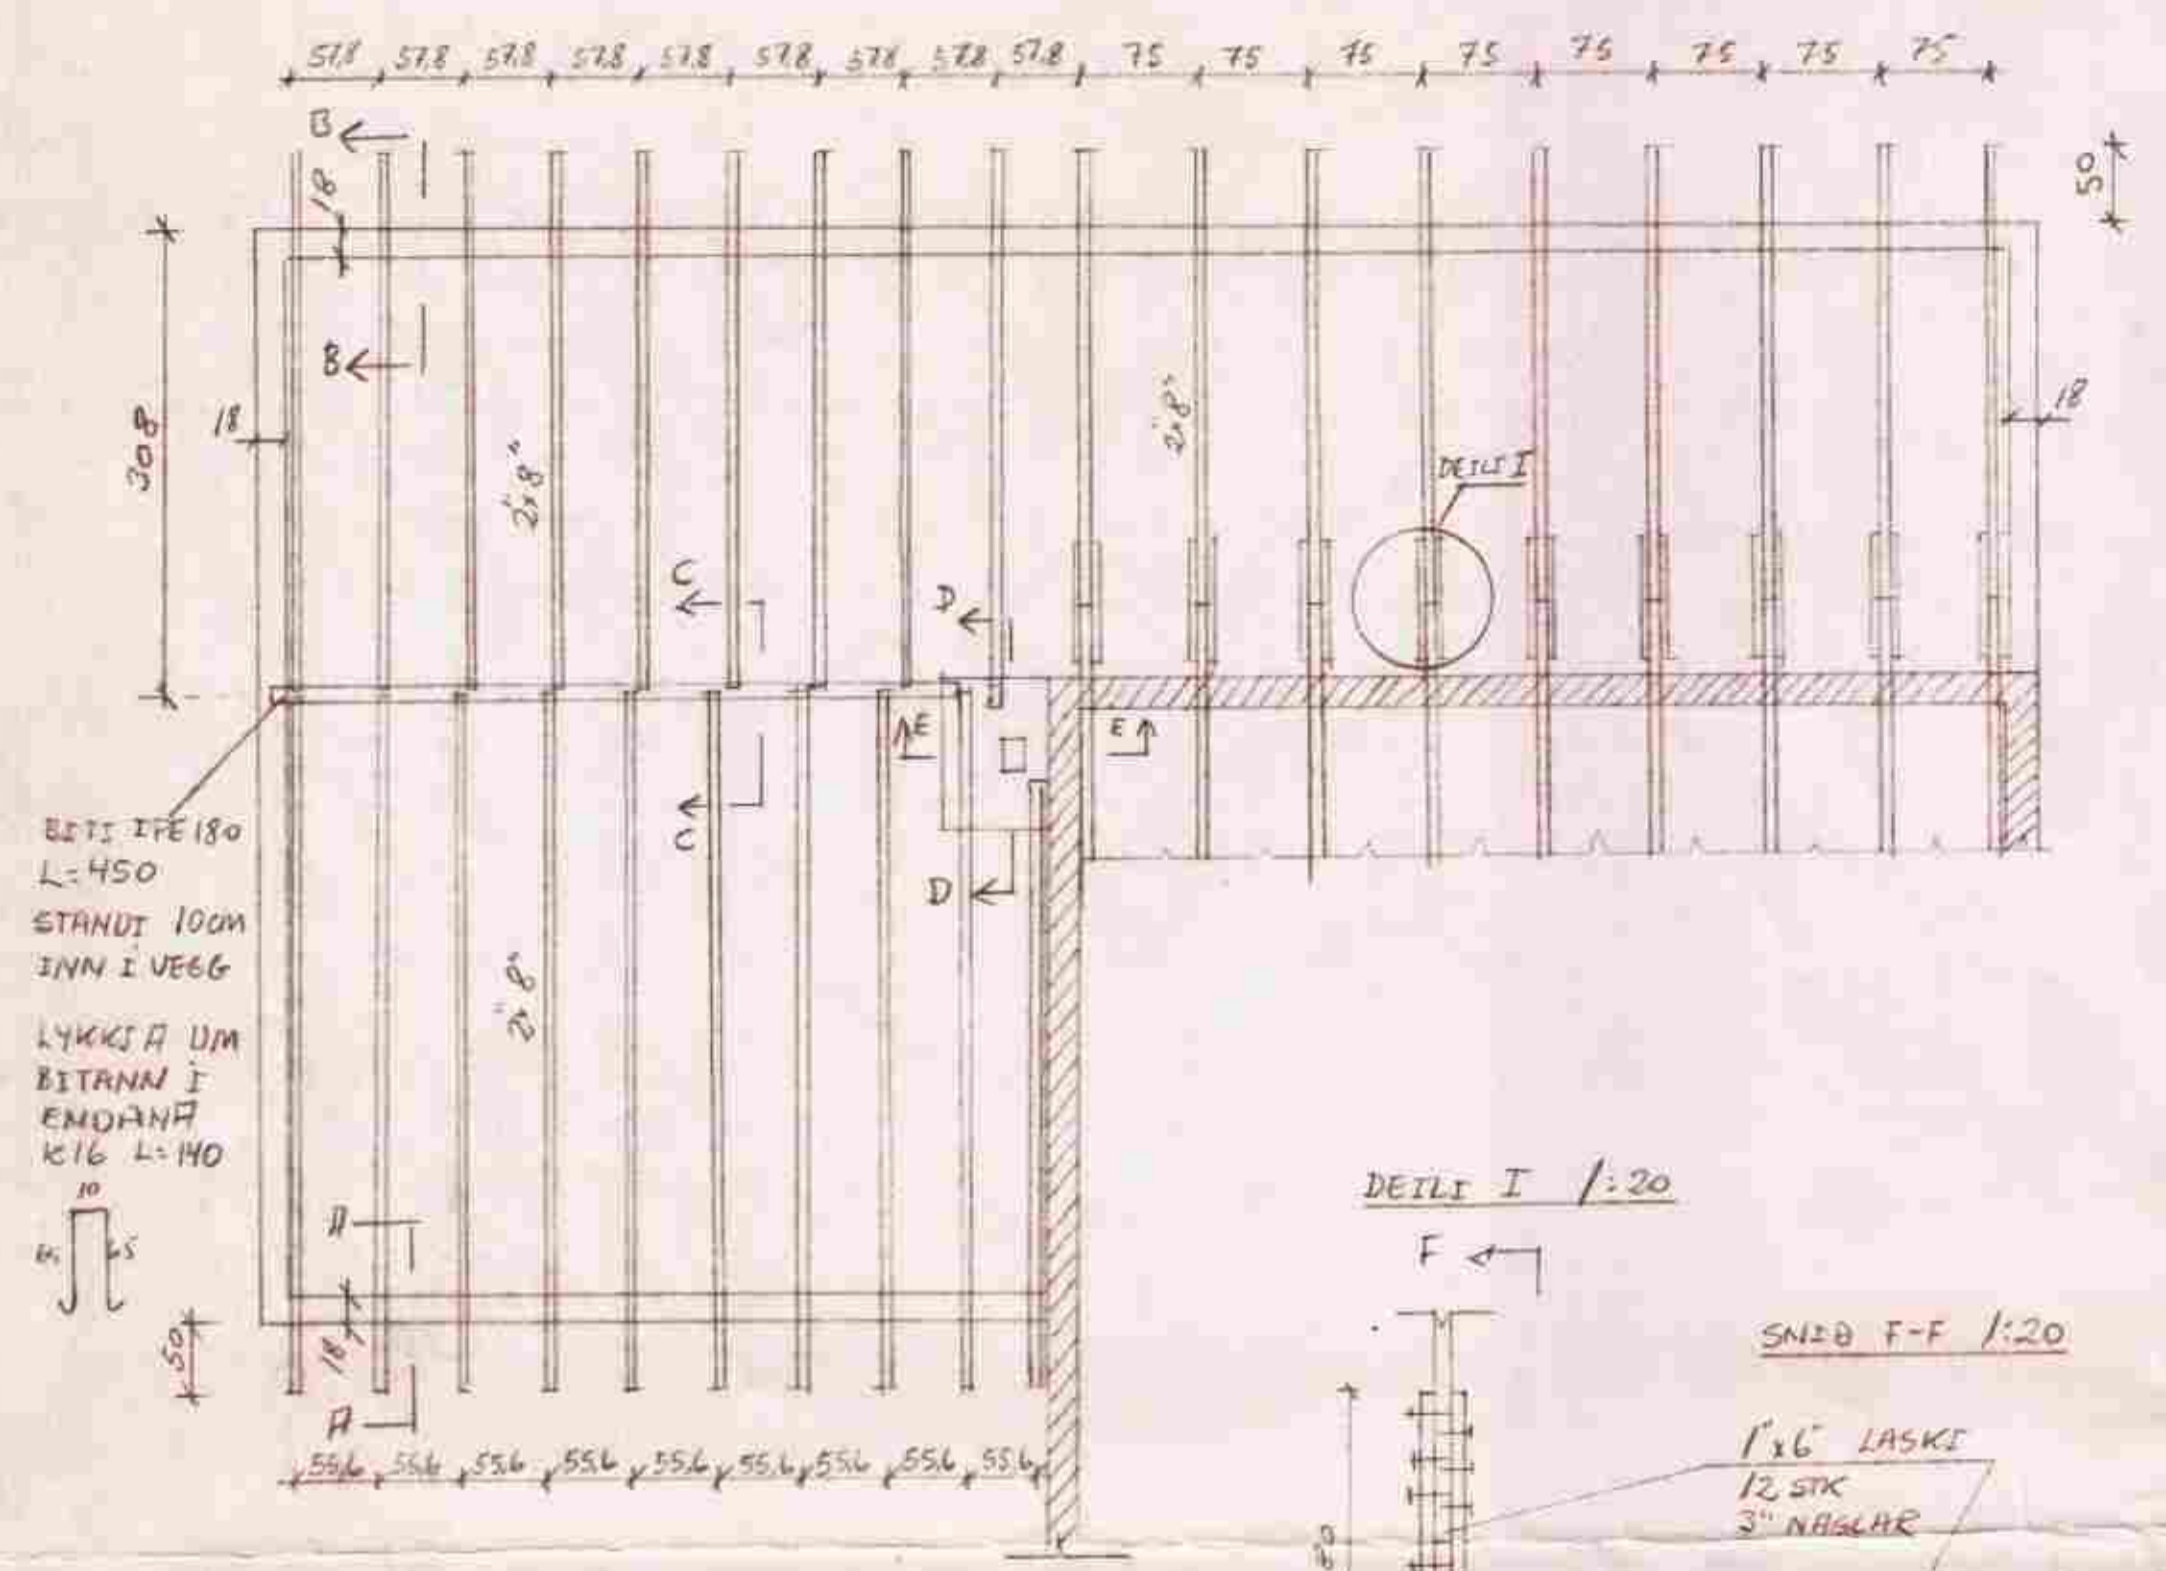

SNID A-A 1:20

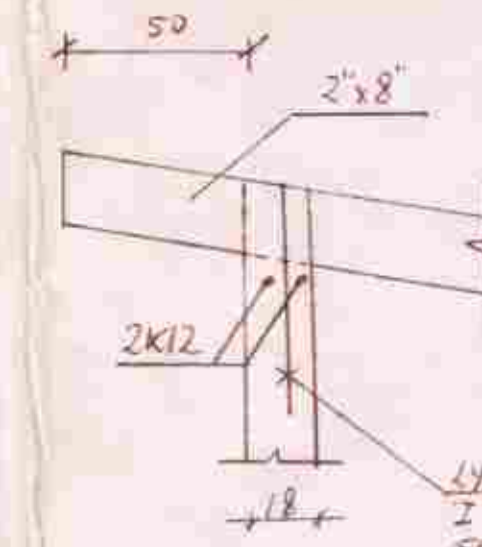

SNID B-B 1:20

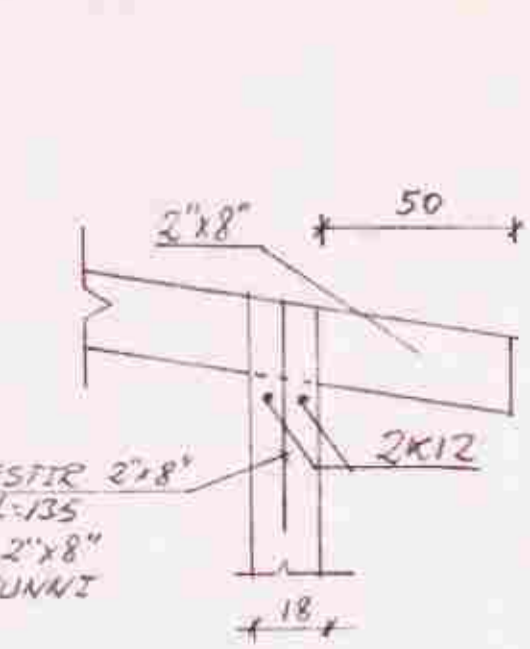


LYKKJA SEM FESTIR 2x8  
I VEGG, K12 L=135  
SÖPA SKAL I 2x8"  
FYKIR LYKKJUNNI




ATHUGASEMUR OG SKÝRINGAR:

JÄRNALÖGN I VEGGJUM SKAL VERA:  
LÖÐRETT K10 ½ 25  
LÖÐRETT K10 ½ 30  
LIMHVERFIS ÖP SKAL LEGGJA FLUKALÖGA  
K12 ER HAF 50CM UT FYKIR ÖP  
LIM HORN SKAL LEGGJA K10 ½ 25 L100  
BEYGT I VINKEL  
ÖLL MÁL ERU Í CM  
ÞAR SEM NÝR VEGGUR KEMUR AÐ GÖMLUM  
SKAL HBEINSA VEL GAMLA VEGGINN  
JÖRA SKAL FYKIR MURHULSU ½ 25  
SNITTA 10MM TEIN 50 CM LANGAR OG  
SKRUFU Í HULSUMA


DEILI I 1:20

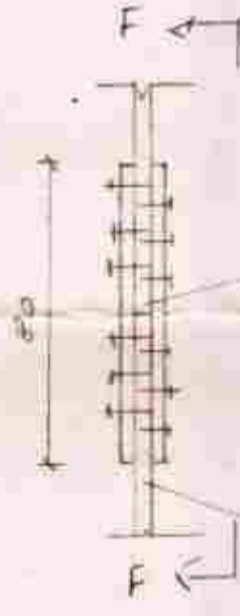


SNID F-F 1:20

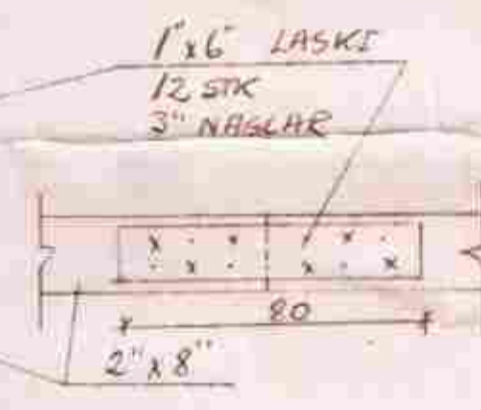


SNID D-D 1:20

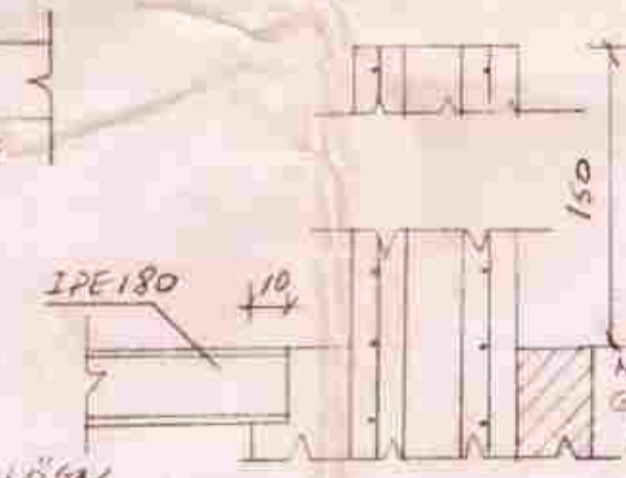

SNID E-E 1:20

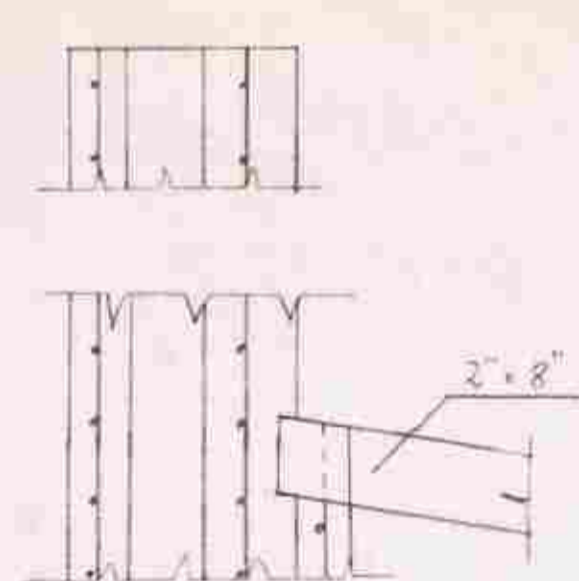


ÞAR SEM NÝR VEGGUR KEMUR AÐ GÖMLUM  
SKAL Í MÖTIN LEGGJA PRISTENDAN LISTA  
Í MÖTIN LITARETT VEGGUM VEGGINN  
AÐ STEYPLI LOK INNI SKAL BERA STEYPLI-  
LIM Í LISTAFARID OG Fylla í með  
VLAGEÐRETTURBLÖNDU (BLANDAN SEMPLASTI)


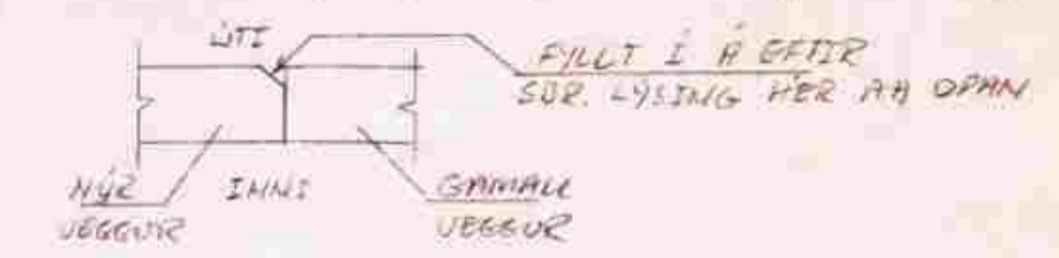


VÍÐ ENDANLEGA INNDETTINGU Á ELUSTEÐI  
SKAL FARA AÐ FÖRIRMELUM UNDRITTAÐS

SNID C-C 1:5

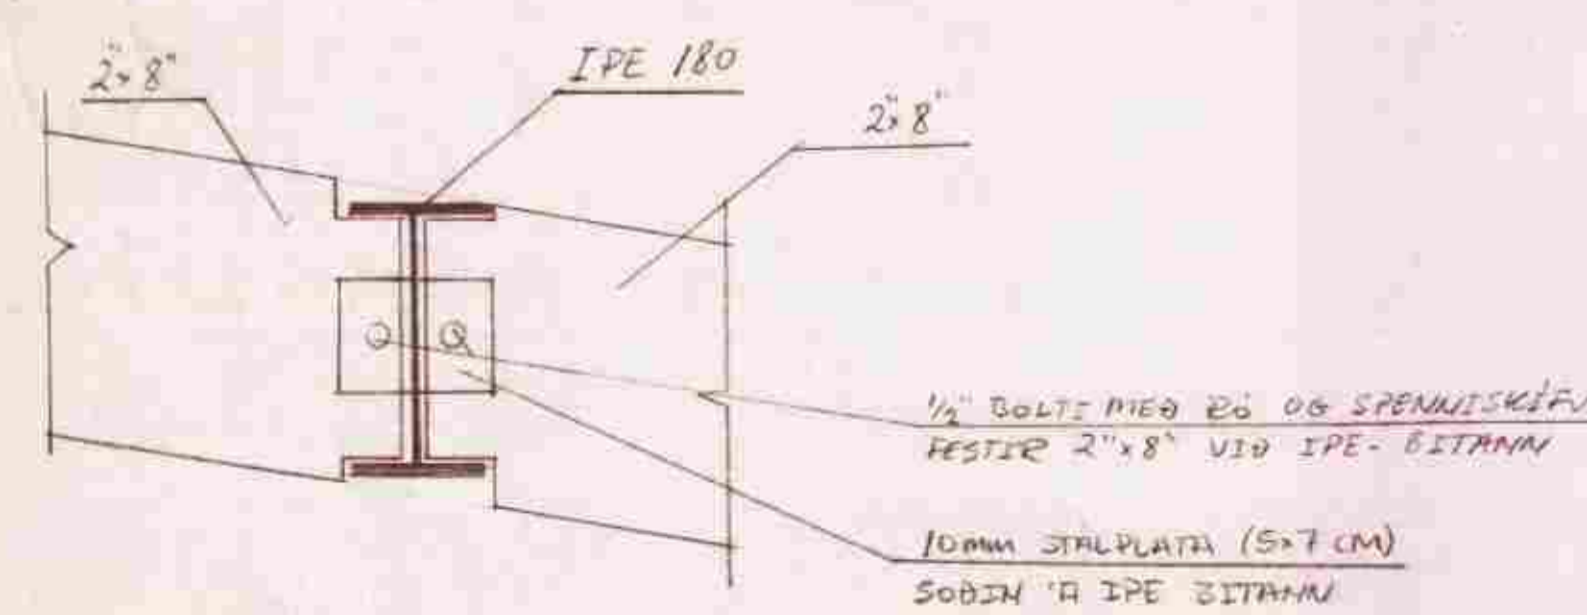

JÄRNALÖGN  
VÍÐ REINN OG Í  
REYKHAUF ER K10 ½ 20  
Í BÄÐAR HTTIR  
LEGGJA SKAL  
VINKELTÄRN  
LIM HORN

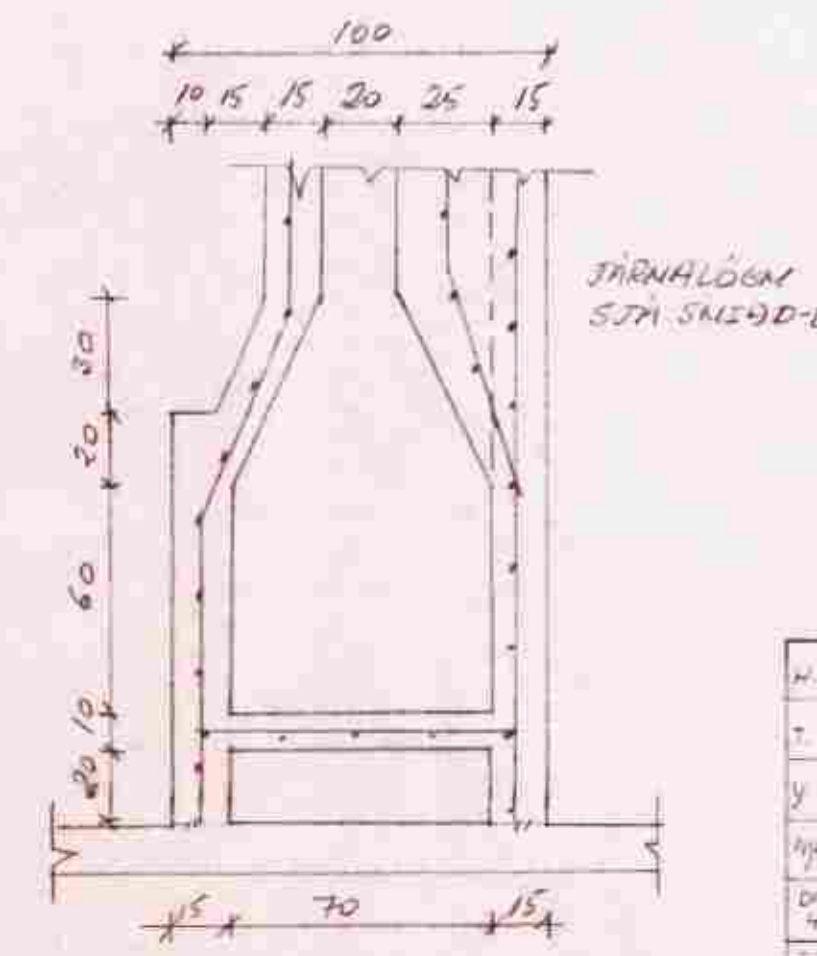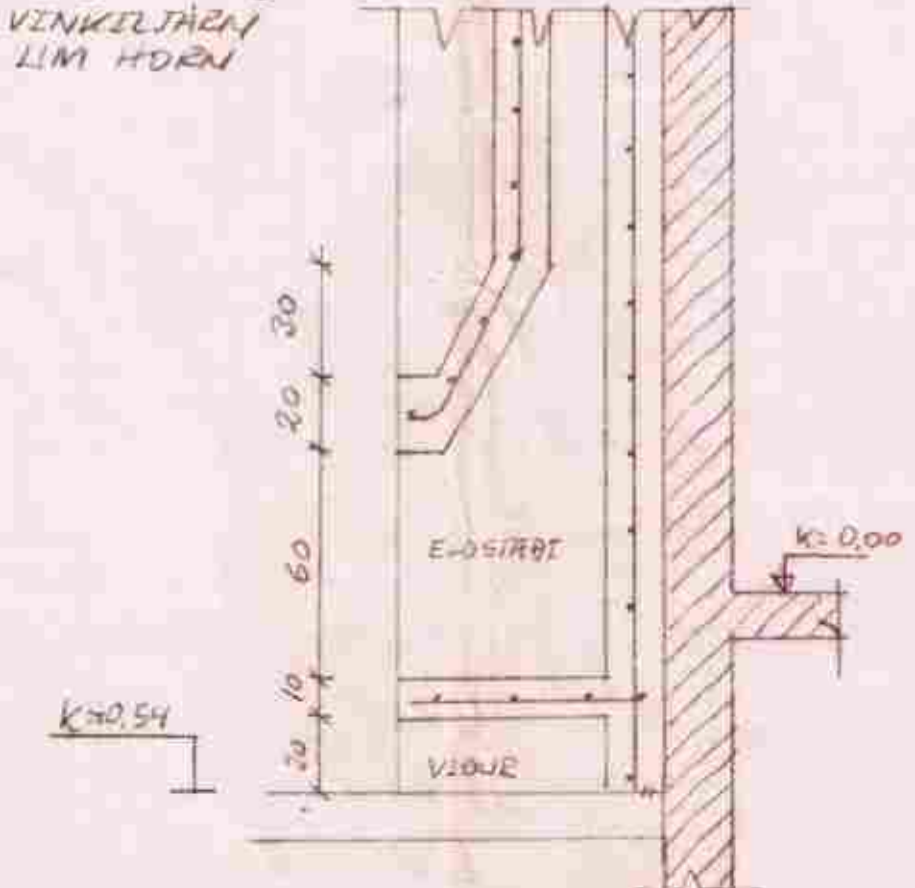

ÞORGEIR J. ANDRÉSSON MAFI

H. EJA	STÆKKUN IBÜÐARHÚSS
T. EJA	ÞEYNDARLUNDUR GNÚPIERJAHREPDI
Y. EJA	BURÐARÞOL
MÁL 1:50, 1:20	ÞAK OG REINN
DAGS. 4/3 '80	
SMÁÞ. Þorgeir J. Andrésson	80-02-102