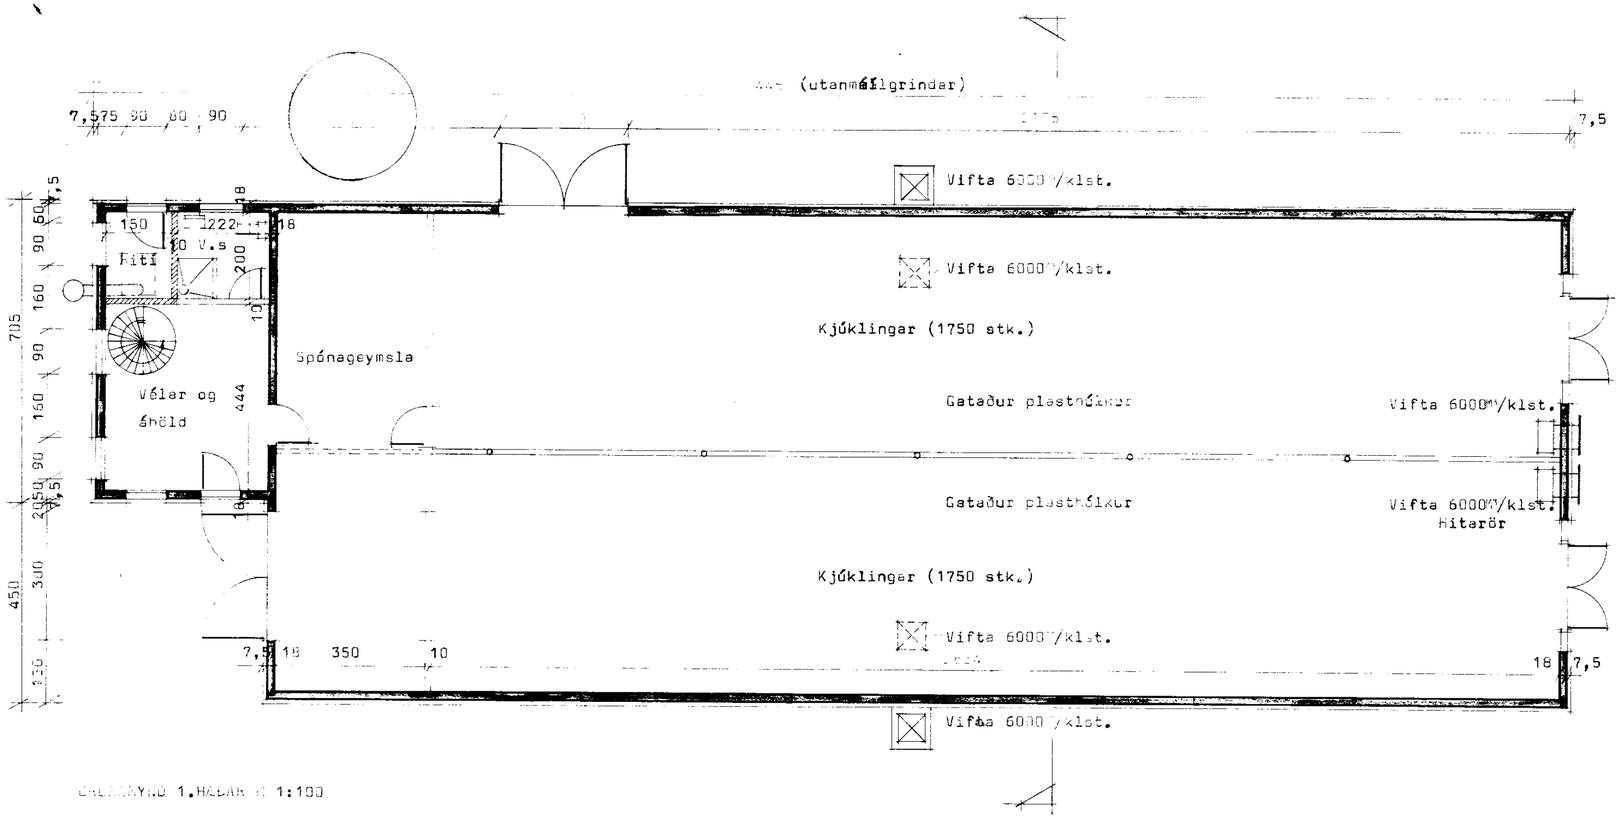


GRUNNMYND 1.HÆÐAR M 1:100

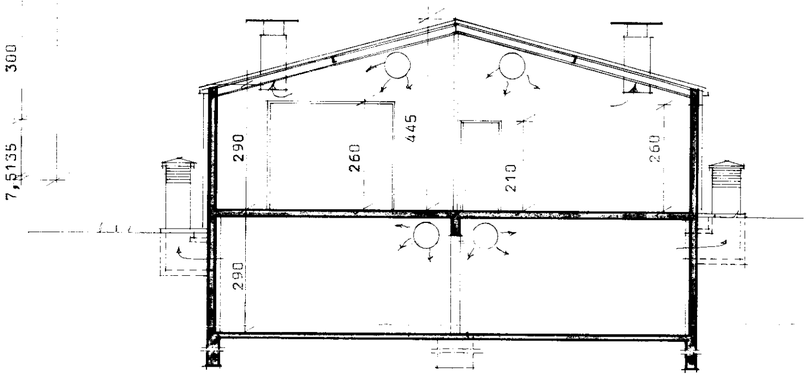

SNIÐ A-A M 1:100

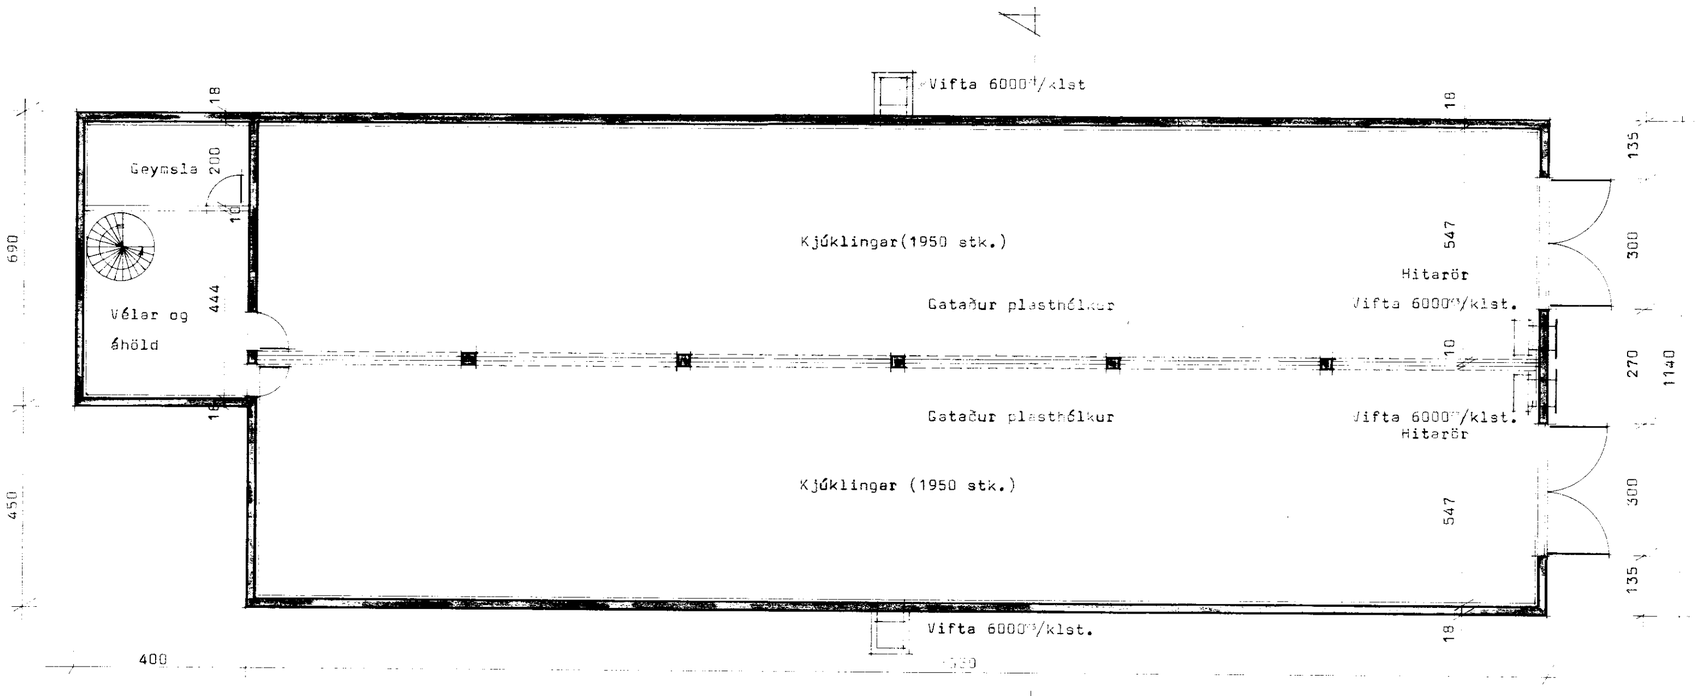


GRUNNMYND M 1:100 KJALLARI

STÆRÐIR:

Kjúklingastíur ..... ..... .....

Spónageymsla ..... 43,95 m² ..... 1[illegible]

Vélar og áhöld ..... 56,33 m² ..... 100

Loftræsting er jafnþrýstikerfi þ.e. samstiltar inn-og útblásturviftur

20.4.1982

BL BYGGINGASTOFNUN LANDBÚNAÐARINS
LAUGAVEGI 120 REYKJAVÍK, SÍMI 25444

| | |
|---|---|
| TEIKN. NR. | 50-4269-1 |
| BREYTT FRÁ | |
| MÆLIKVARÐI | 1:100 |
| DAGSETNING | [illegible] |
| TEIKNAÐ | [illegible] |

Málfríður Kristjánsdóttir