




Útlit suður - séð frá Þjórsá

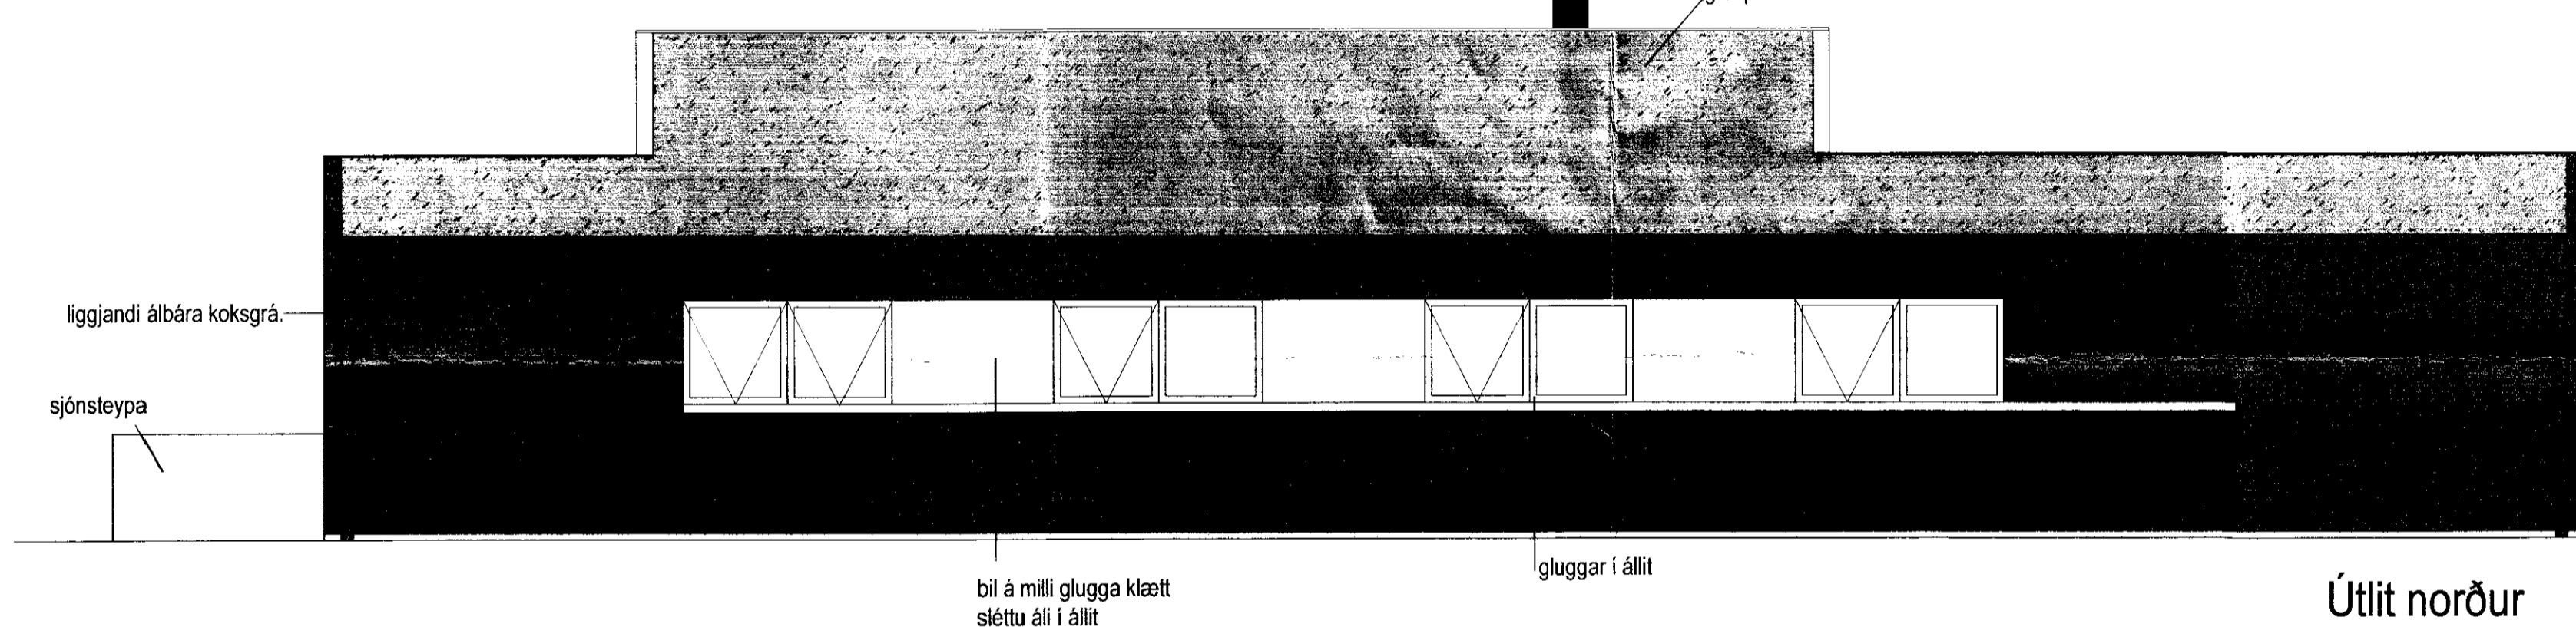

Útlit norður

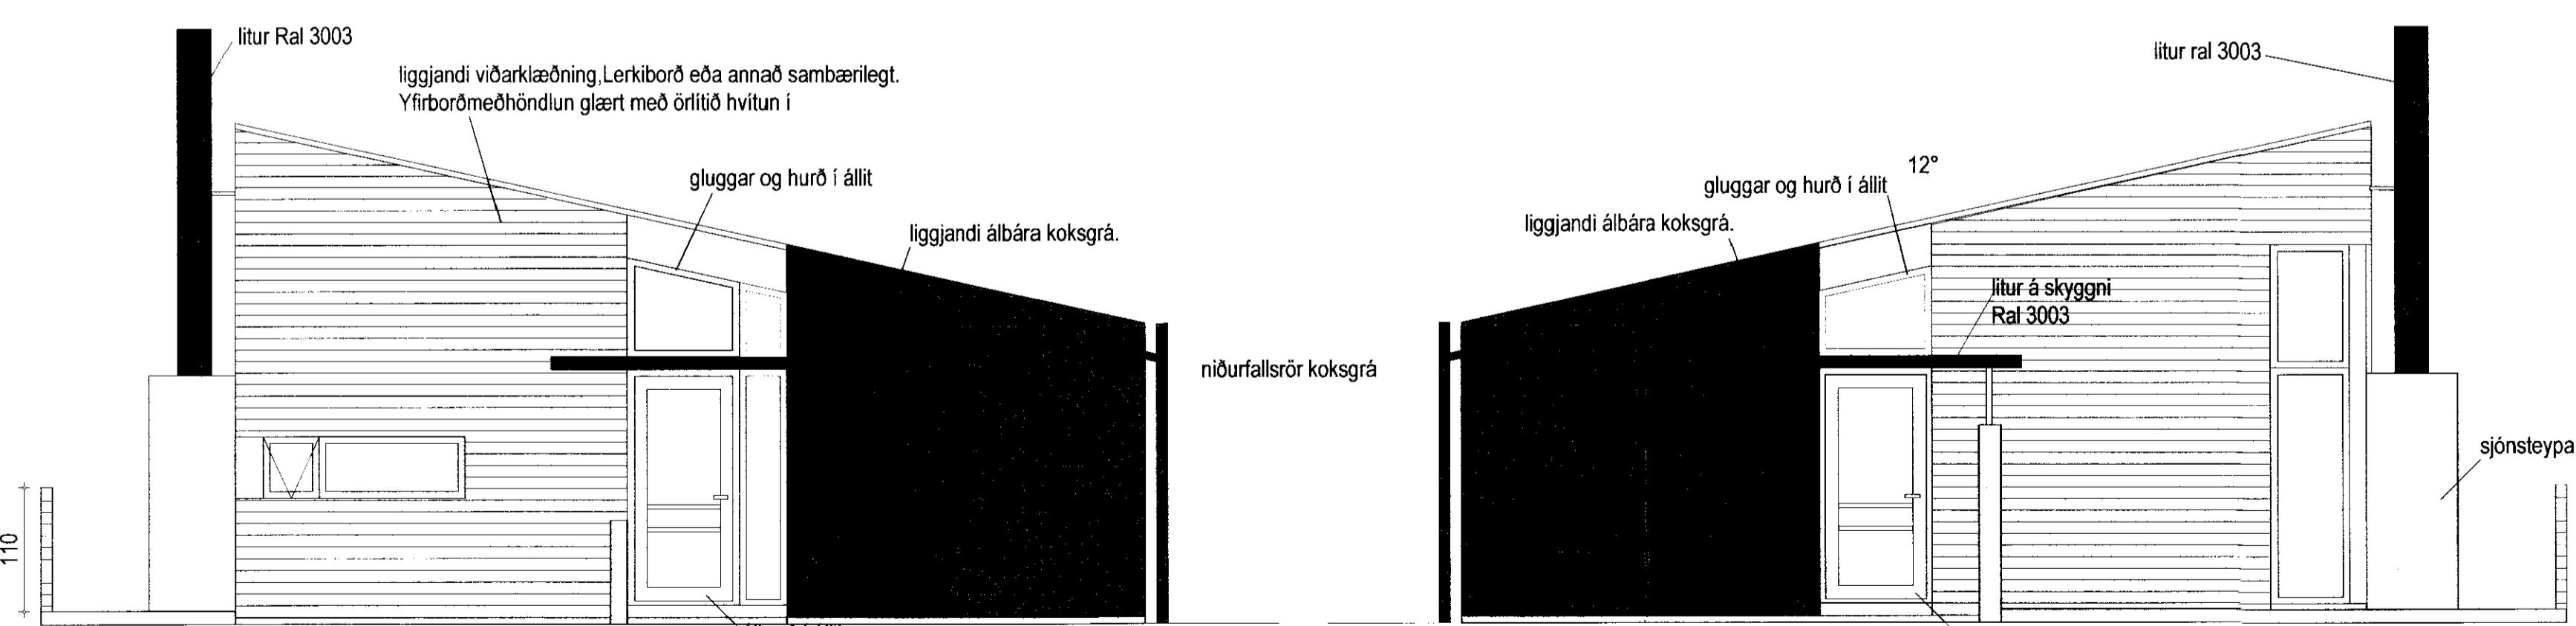

Útlit austur

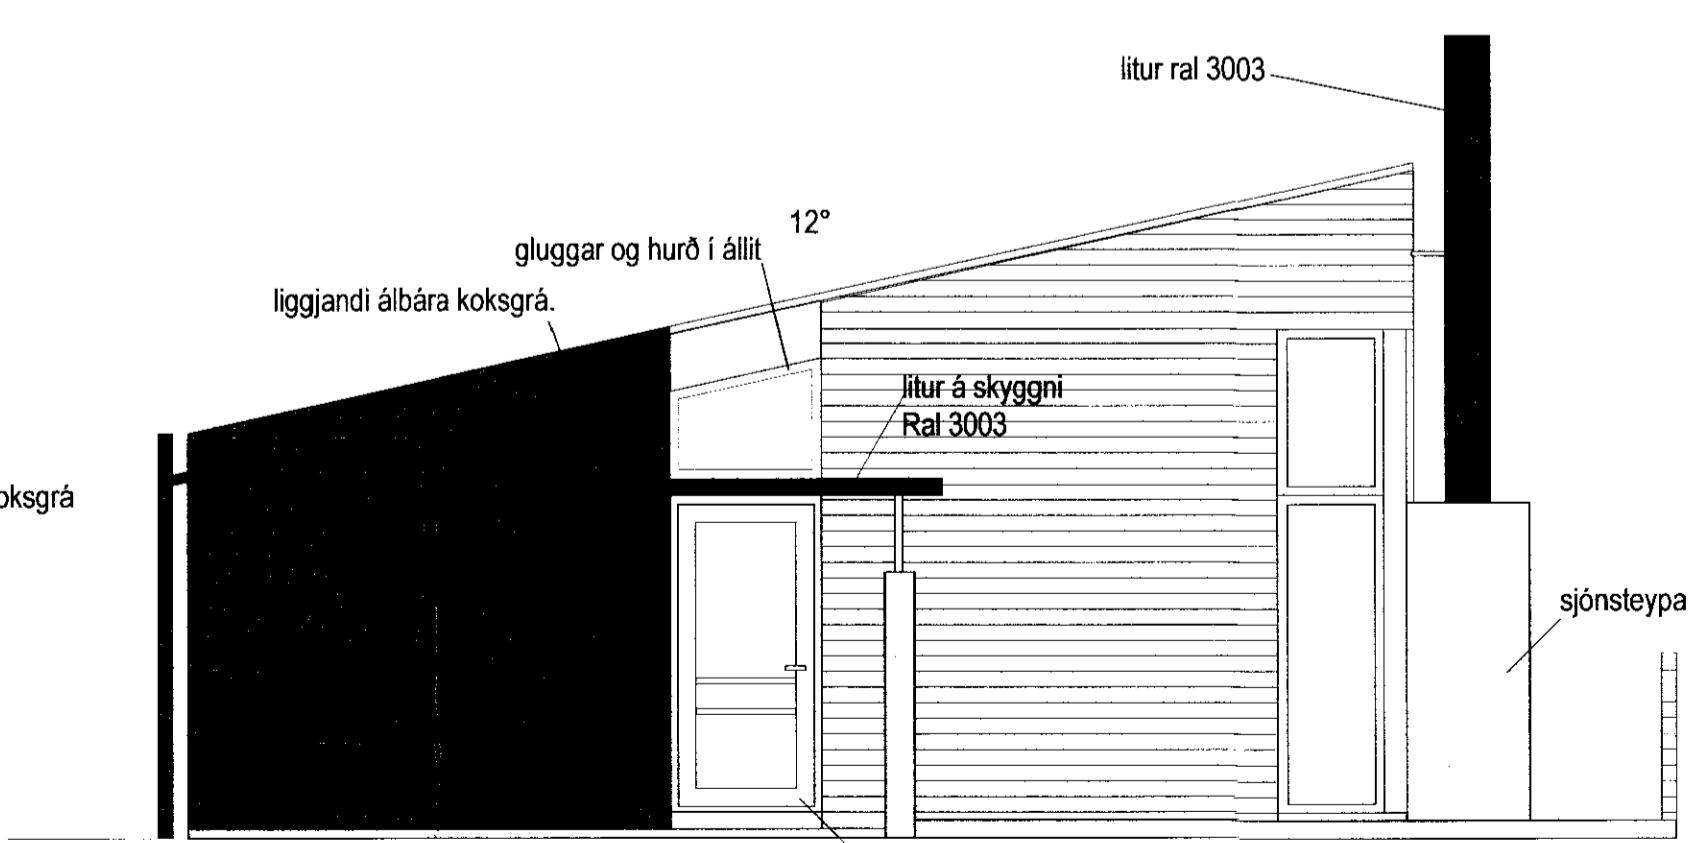

Útlit vestur

Þrándartún 3 - í landi Þrándarlundar
Skeiða og Gnúpverjahrepp

sérteikning	NO	2.4
útlit með veggjum á lóð.	KVARD	1:50
dags.		
5 september 2007		
studio	arkitekt FAÍ	kt : 0301594979
Simi: fax: 5626163 gsm: 8246163 email: inga@studiorhingur.is		
hönnunarhópur : inga sigurjónsdóttir		kt. 0301594979 simi: 5626163 8246163

þrándartún 3 - í landi Þrándarlundar Skeiða og Gnúpverjahrepp