
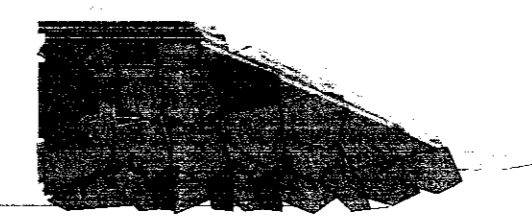


SAMDYKKT
27 JAN 2010
Inga Sigurðsson
Byggingarritgjafi og Byggingarstjóri

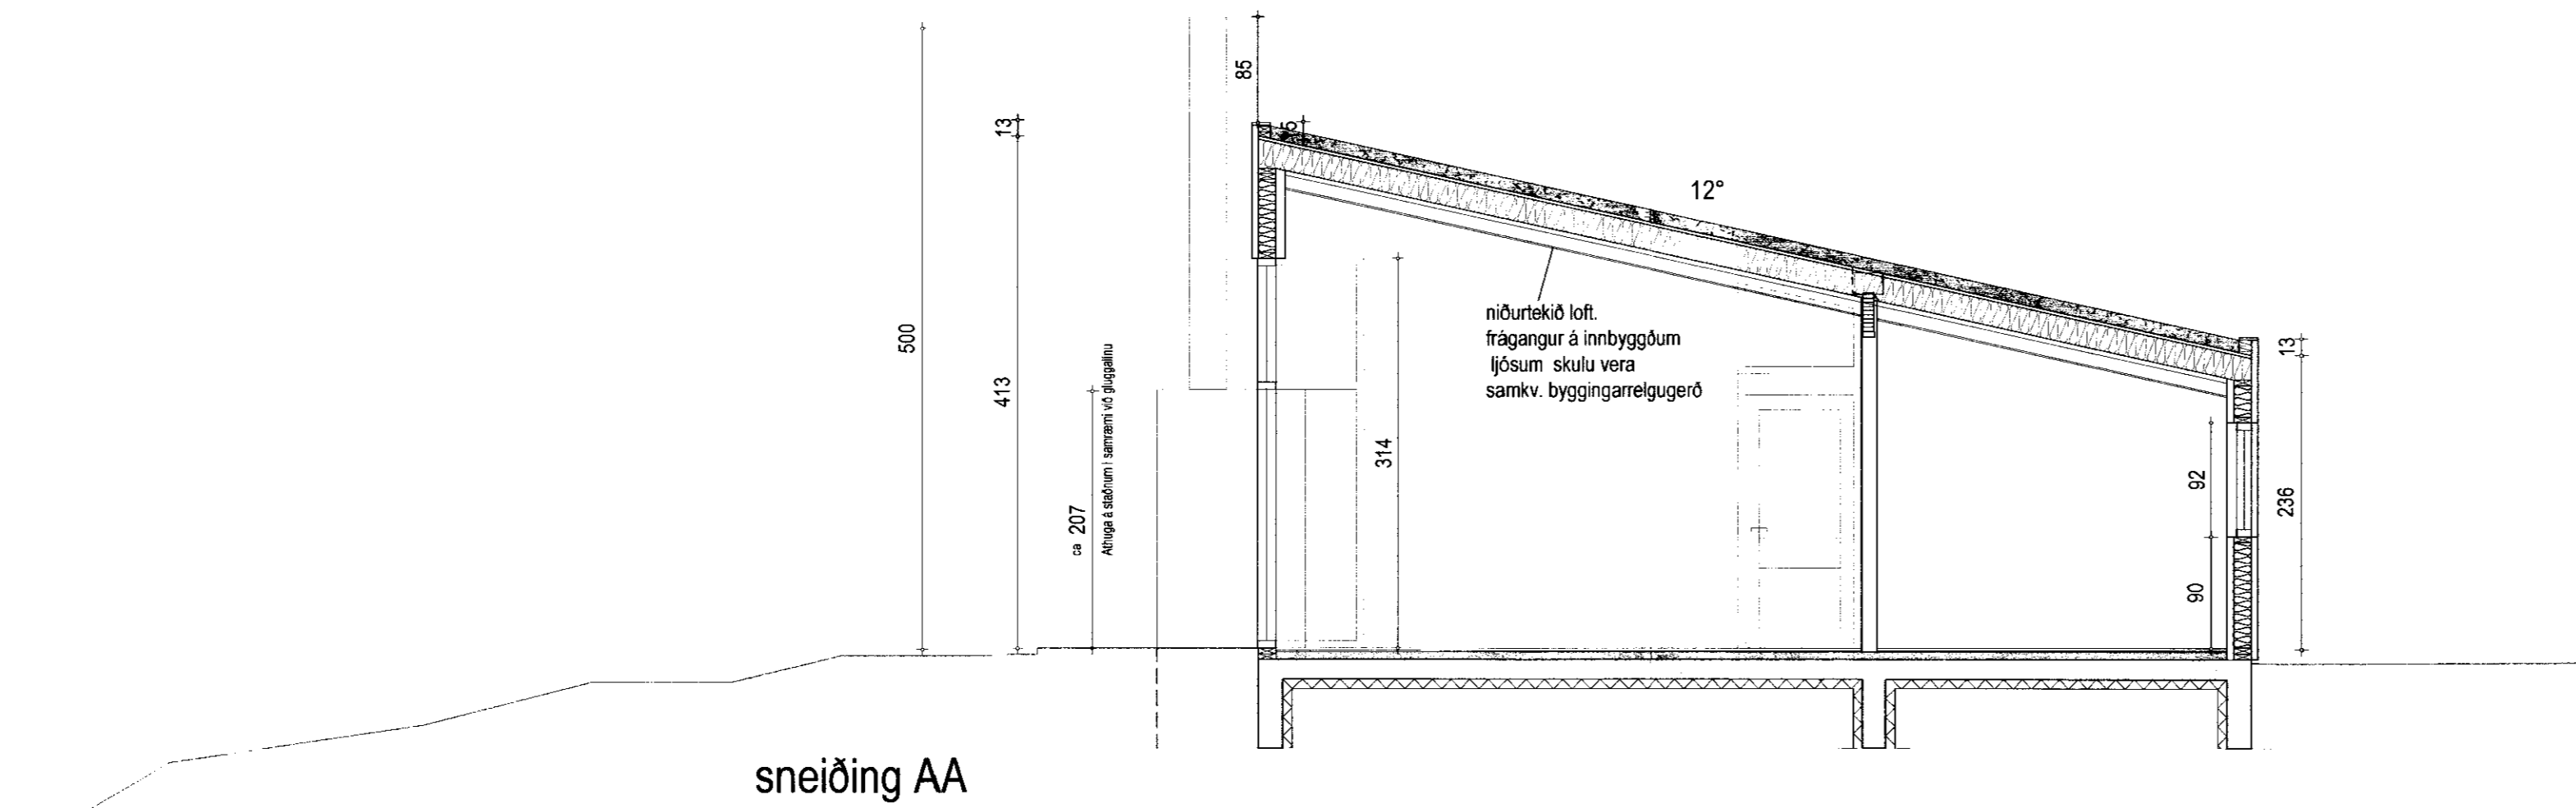

Steinhleðsla, gróður í landi gengur upp á hleðsluna. Lýsing sett inn í hleðsluna.

sneiðing AA

Skemitíst deili

Burðabitar, timburgrind og festingar sjá teikningu burðapóshönnuðar


Öll mál takist á staðnum áður en smíði hefst.

Hafa skal samband við arkitekta áður en smíði hefst og alltaf ef eitthvað vafaatriði kemur upp.

Allt efni og vinna skal vera samvæmt byggingarreglugerð.

Allt byggingarefni í arin skal vera samkvæmt reglugerð um brunavarnir í byggingum.

Niðurföll skulu vera úr áli. Gæta þarf að velja skrúfur, festingar og annað þannig að það valdi ekki tæringu.

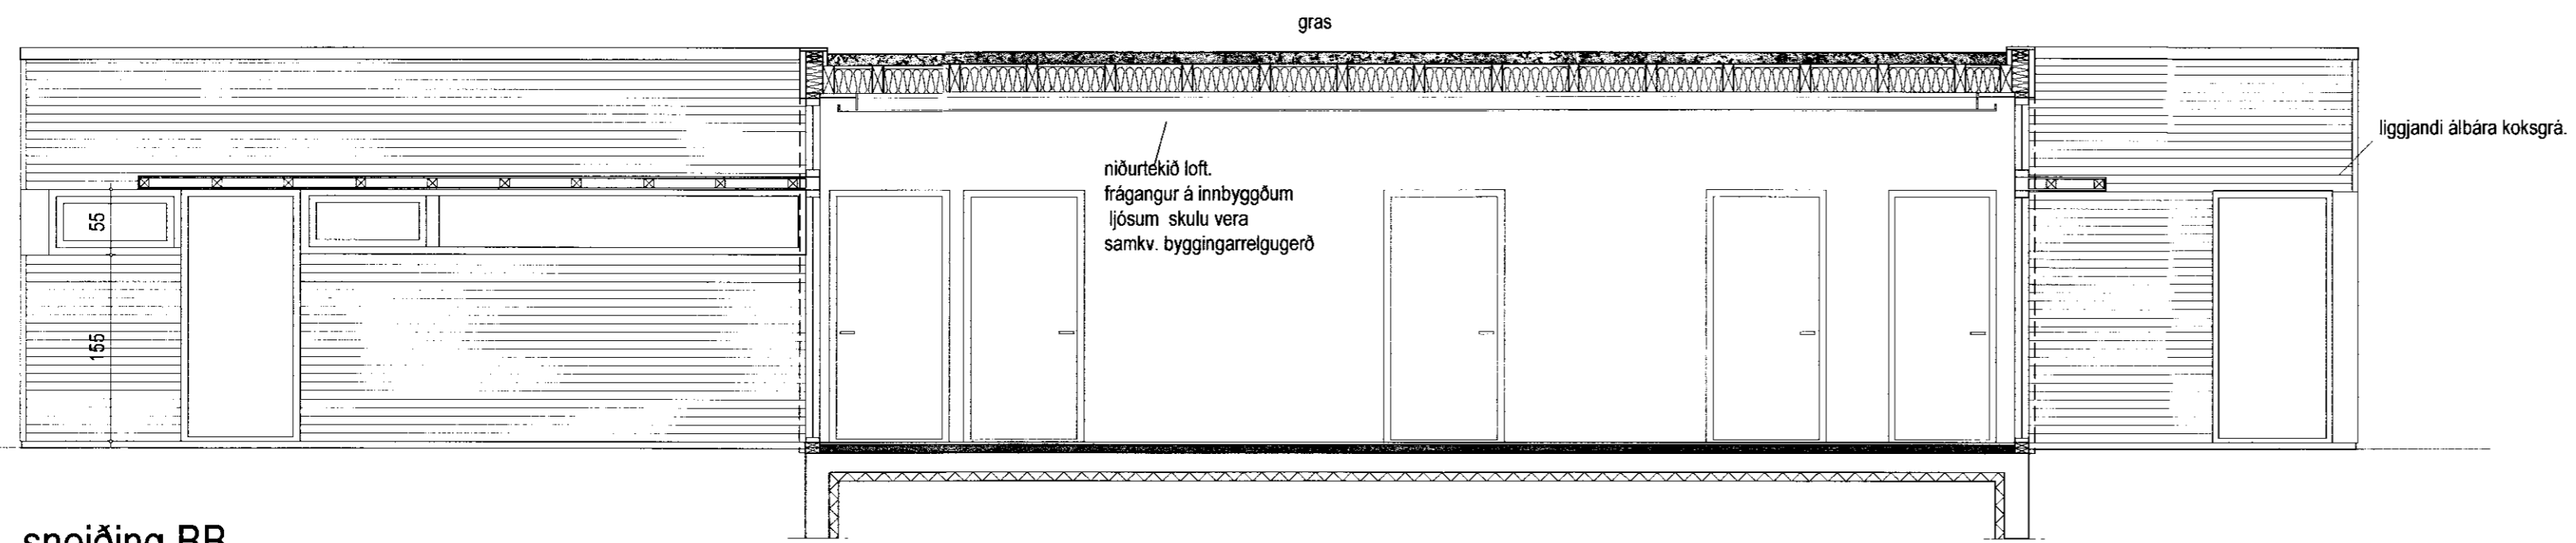

sneiðing BB

Þrándartún 5 - í landi Þrándarlundar
Skeiða og Gnúpverjahrepp

sérteikning sneiðingar	NO 2.2
	KVARÐI 1:50
dags. 5 september 2007	
studio arkitekt FAÍ kt: 0301594979	
Sími: fax: 5626163 gsm: 8246163 email: inga@studiohngur.is	
hönnunarahópur: inga sigurjónsdóttir	kt. 030159-4979 sími: 5626163 8246163

Inga Sigurðsson