



**SAMÞYKKT**  
 27. JAN. 2010  
*Inga Sigurðsson*  
 Bygginguáritun, Arkitektúr og Fræðsla

Útlit suður - séð frá Þjórsá

Öll mál takist á staðnum áður en smíði hefst.  
 Hafa skal samband við arkitekta áður en smíði hefst og alltaf ef eitthvað vafaatriði kemur upp.  
 Allt efni og vinna skal vera samvæmt byggingarreglugerð.  
 Allt byggingarefni í arin skal vera samkvæmt reglugerð um brunavarnir í byggingum.  
 Niðurföll skulu vera úr áli.  
 Gæta þarf að velja skrufur, festingar og annað þannig að það valdi ekki tæringu.

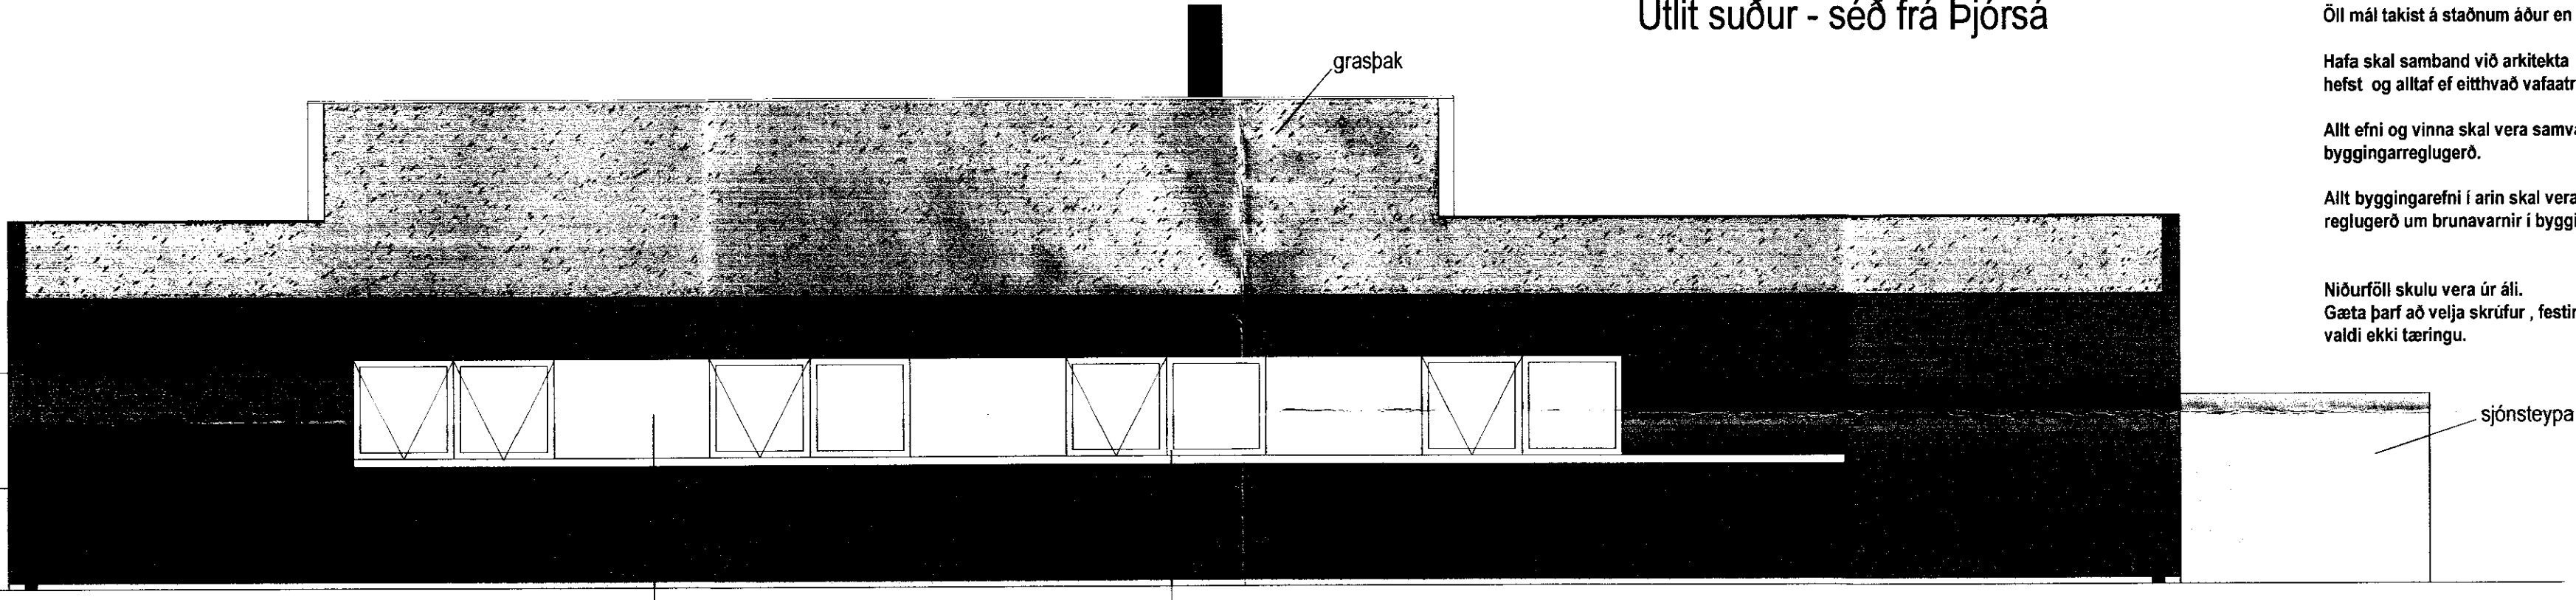

Útlit norður

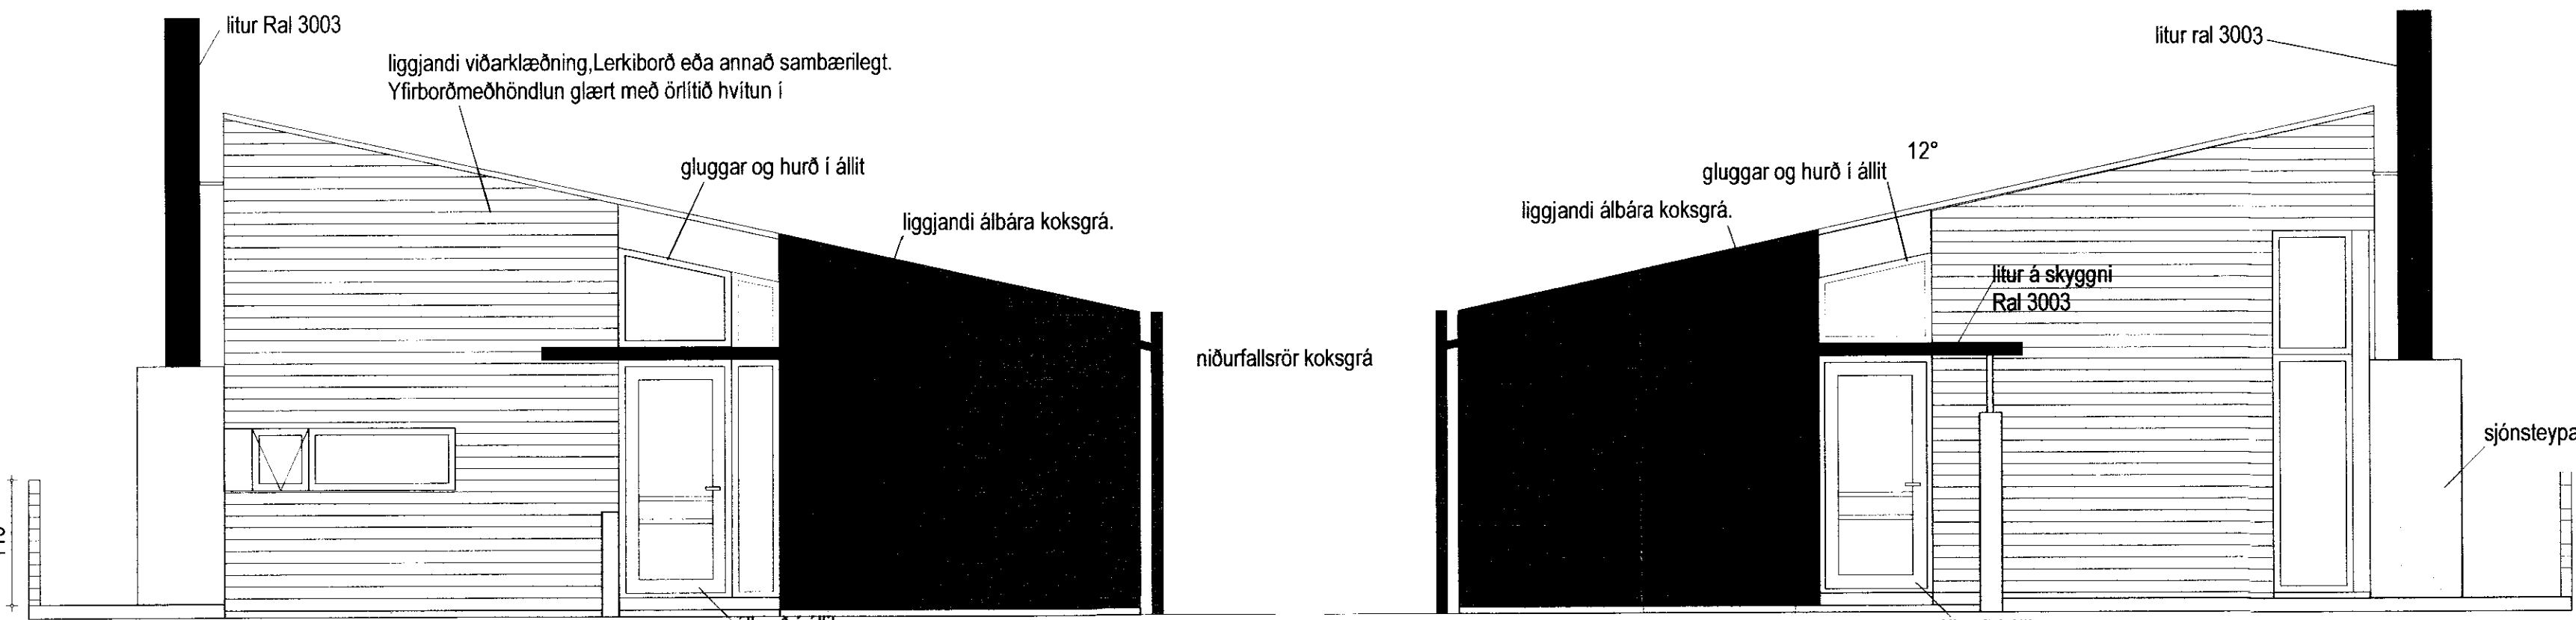

Útlit austur

Útlit vestur

<b>Þrándartún 5 - í landi Þrándarlundar</b> Skeiða og Gnúpverjahrepp	
sérteikning útlit með veggjum á lóð.	NO 2.4 KVARD 1:50
dags. 5 september 2007	
studio	arkitekt FAÍ kt : 0301594979
Sími / fax : 5626163 / gsm : 8246163 / email : inga@studiohringur.is	
hönnunarahöpur : Inga Sigurðsdóttir	kt. 030159-4979 sími: 5626163 8246163
<i>Inga Sigurðsdóttir</i>	