




NORÐURHLIÐ 1:50

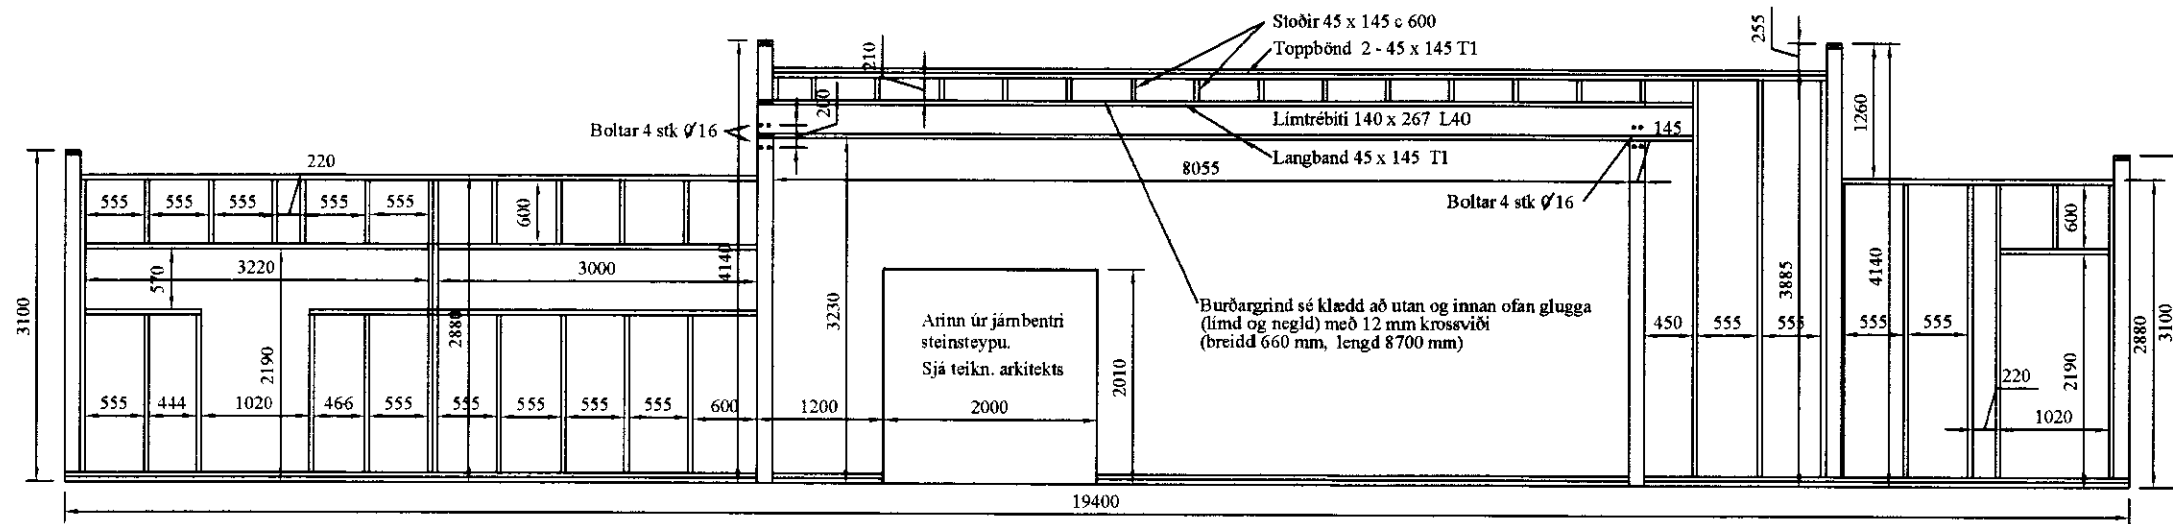

SUÐURHLIÐ 1:50

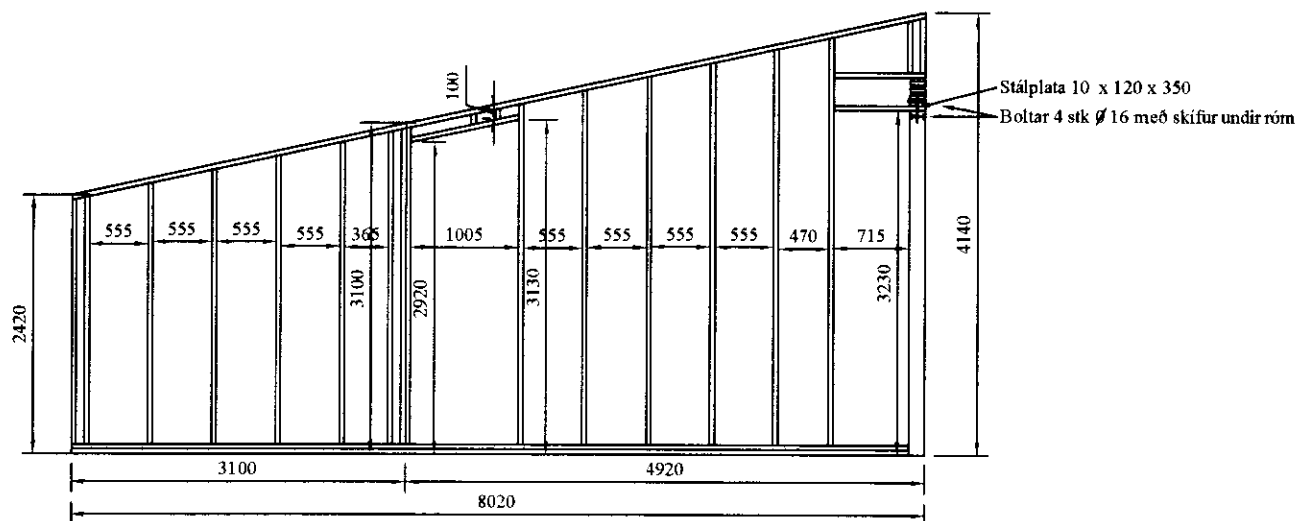

VESTURHLIÐ 1:50

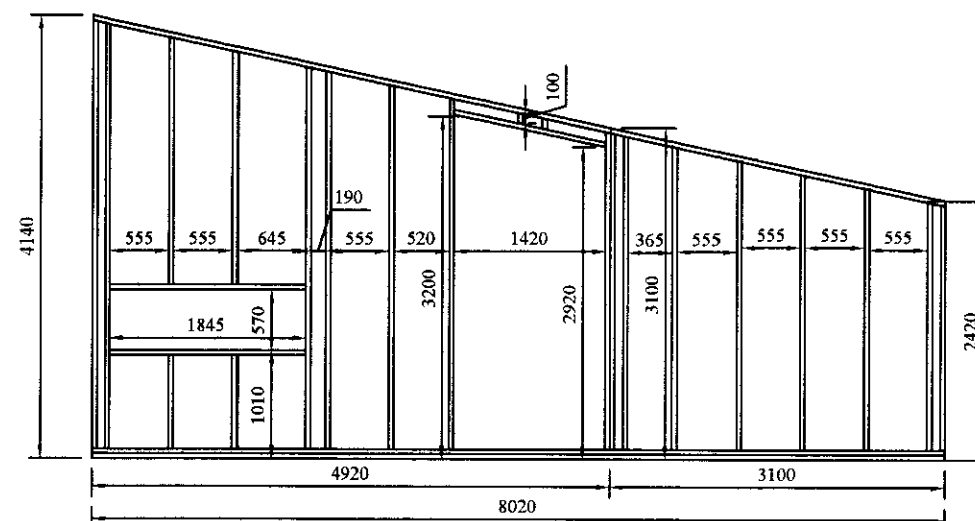

AUSTURHLIÐ 1:50

SAMÞ. ARKITEKTS:

D10	B10
D9	B9
D8	B8
D7	B7
D6	B6
D5	B5
D4	B4
D3	B3
D2	B2
D1	B1

Nr.	Dags	Breyting varðar	Naðn.
-----	------	-----------------	-------

Köpavogi FEBRÚAR 2005

Teikn. G.Ó. Kvarði 1:50

Reikn. G.Ó. Verk nr. SI-05 Bl. nr. 1.04

Yfir. G.Ó. *Gudmundur Oskarsson* 080332-4249

STADUR: ÞRÁNDARTÚN 7

EFNI: BURÐARVIRKI ÚTVEGGIR HLIÐARMYNDIR

Verkfræðipjónusta  
Guðmundar Oskarssonar  
Ráðgefandi verkfræðingar

Engihjalla 11, 200 Kópavogi 588 4030 893 6425  
vgo@simnet.is