YFIRLITSMYND VEGGEININGA, GRUNNMYND. 1:50

MÓTTEKIÐ
03 MAI 2013
Byggingafulltr. Umhverfis og Fúsnæ

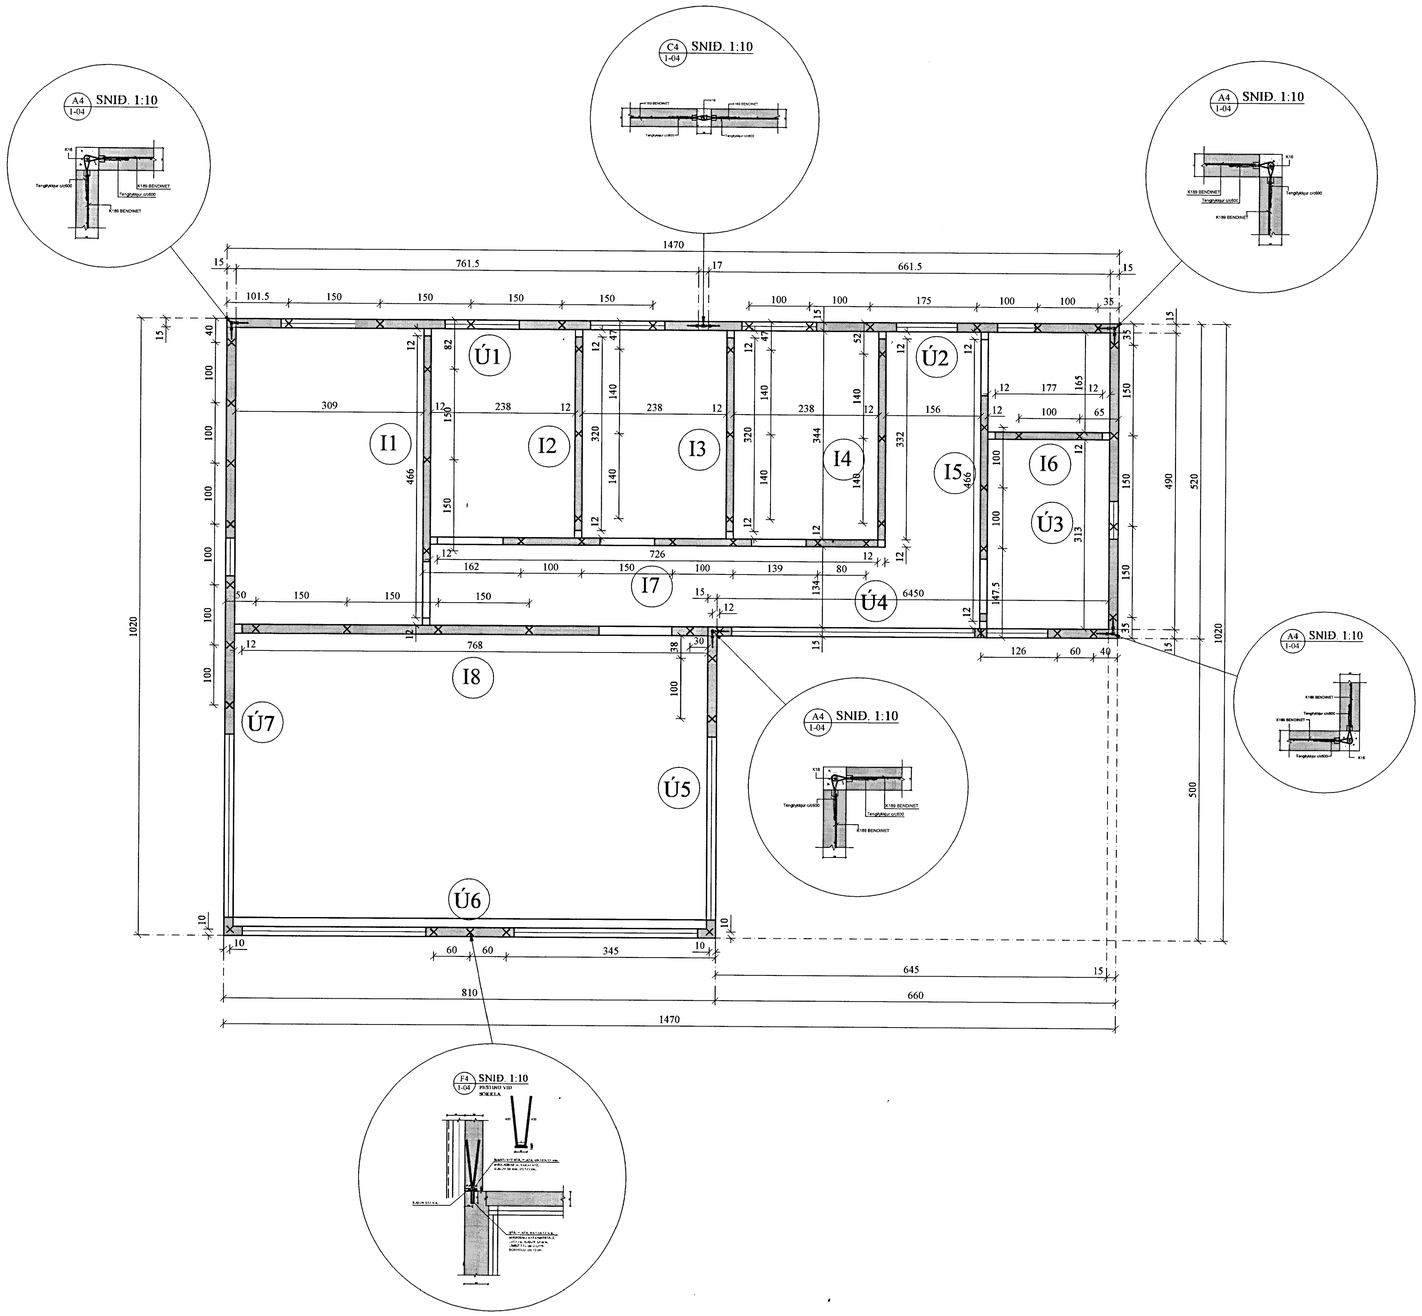

BREYTINGAR

Reikn.	JKR	Feb. '13	Útgefið: 11.02.2013
Teikn.	VP	Feb. '13	Kvarði: 1:50 / 1:10
Ath.			
Samþ.			

ÞVERLÁG 9
Ásatúni

Nr. 1-02

Verkhluti
ÚT-OG INNVEGGJA-EININGAR.
YFIRLITSMYND.
SÉRMYNDIR.

Jón Kristjánsson
Byggingarverkfræðingur
VJK ehf
Suðurlandsbraut 6
108 Reykjavík
Sími: 537-0002 Gsm: 772-3154
Kt: 210754-4829
Netfang: jokris54@gmail.com