




Austurhlið

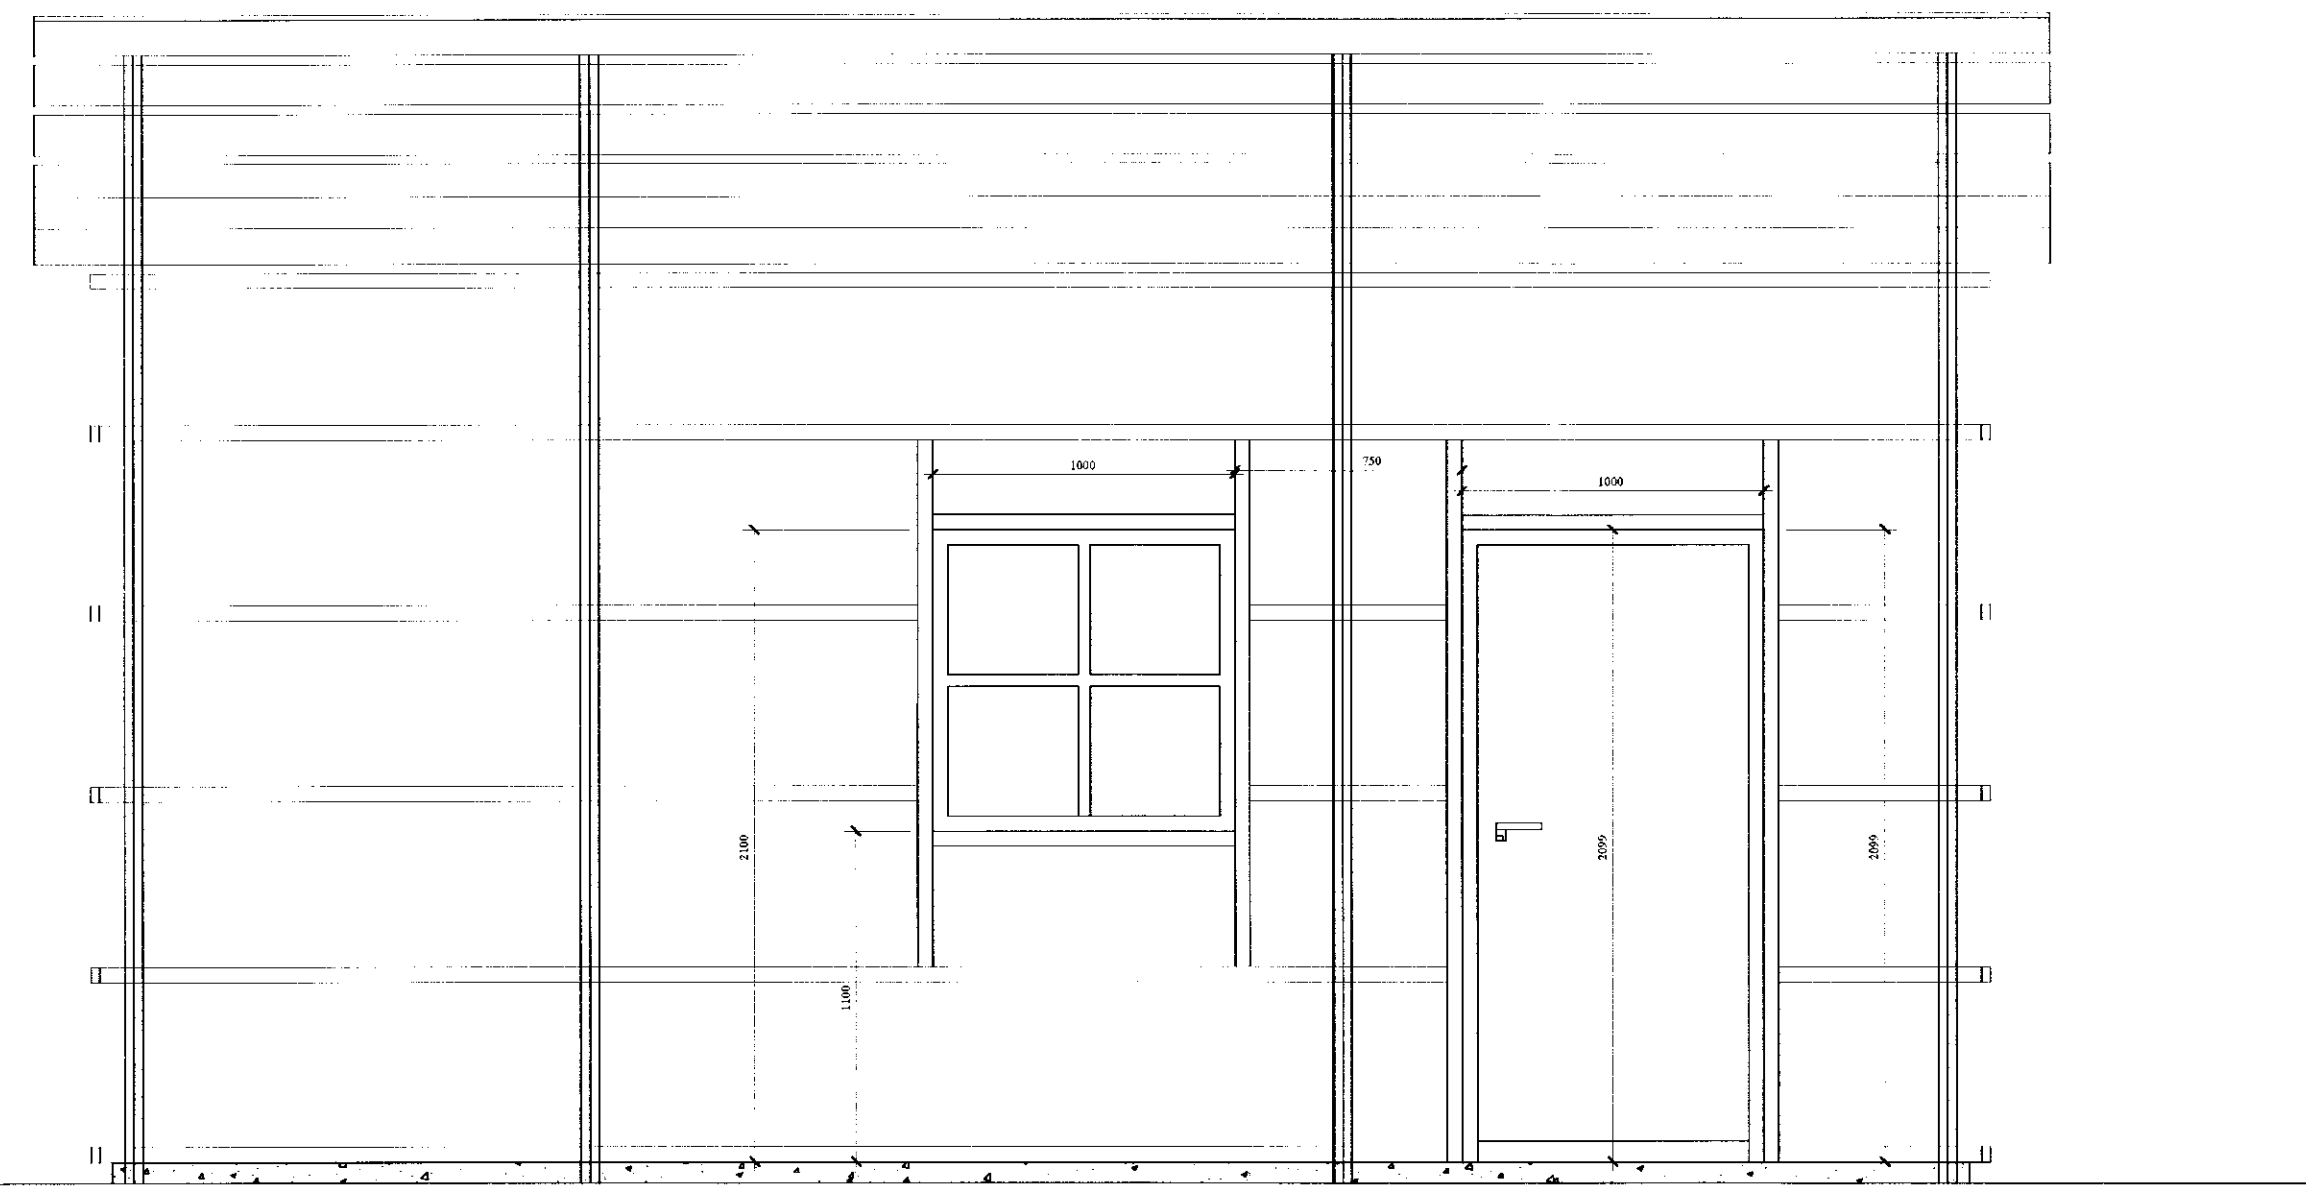

Suðurhlið

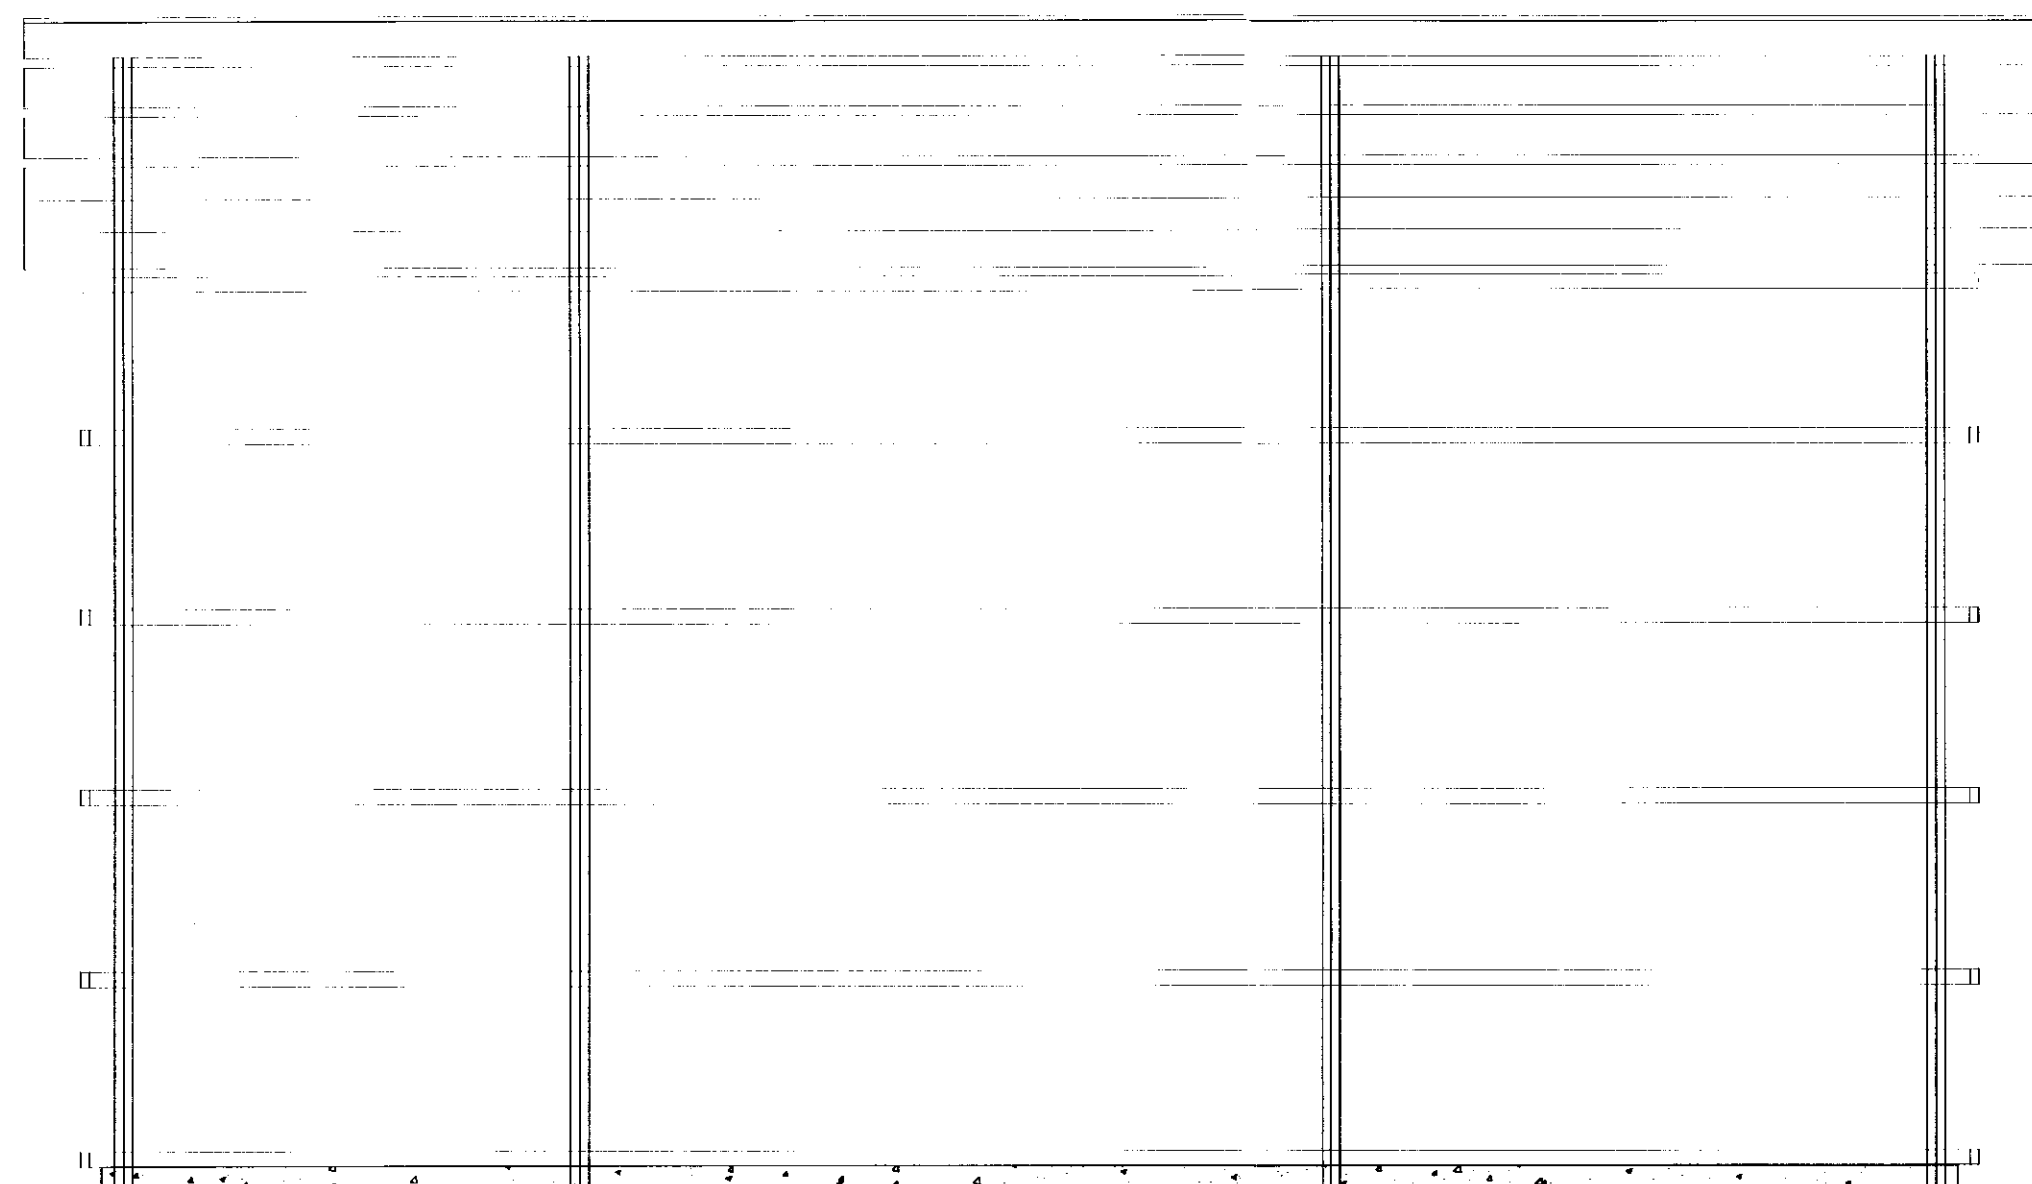

Suðurhlið

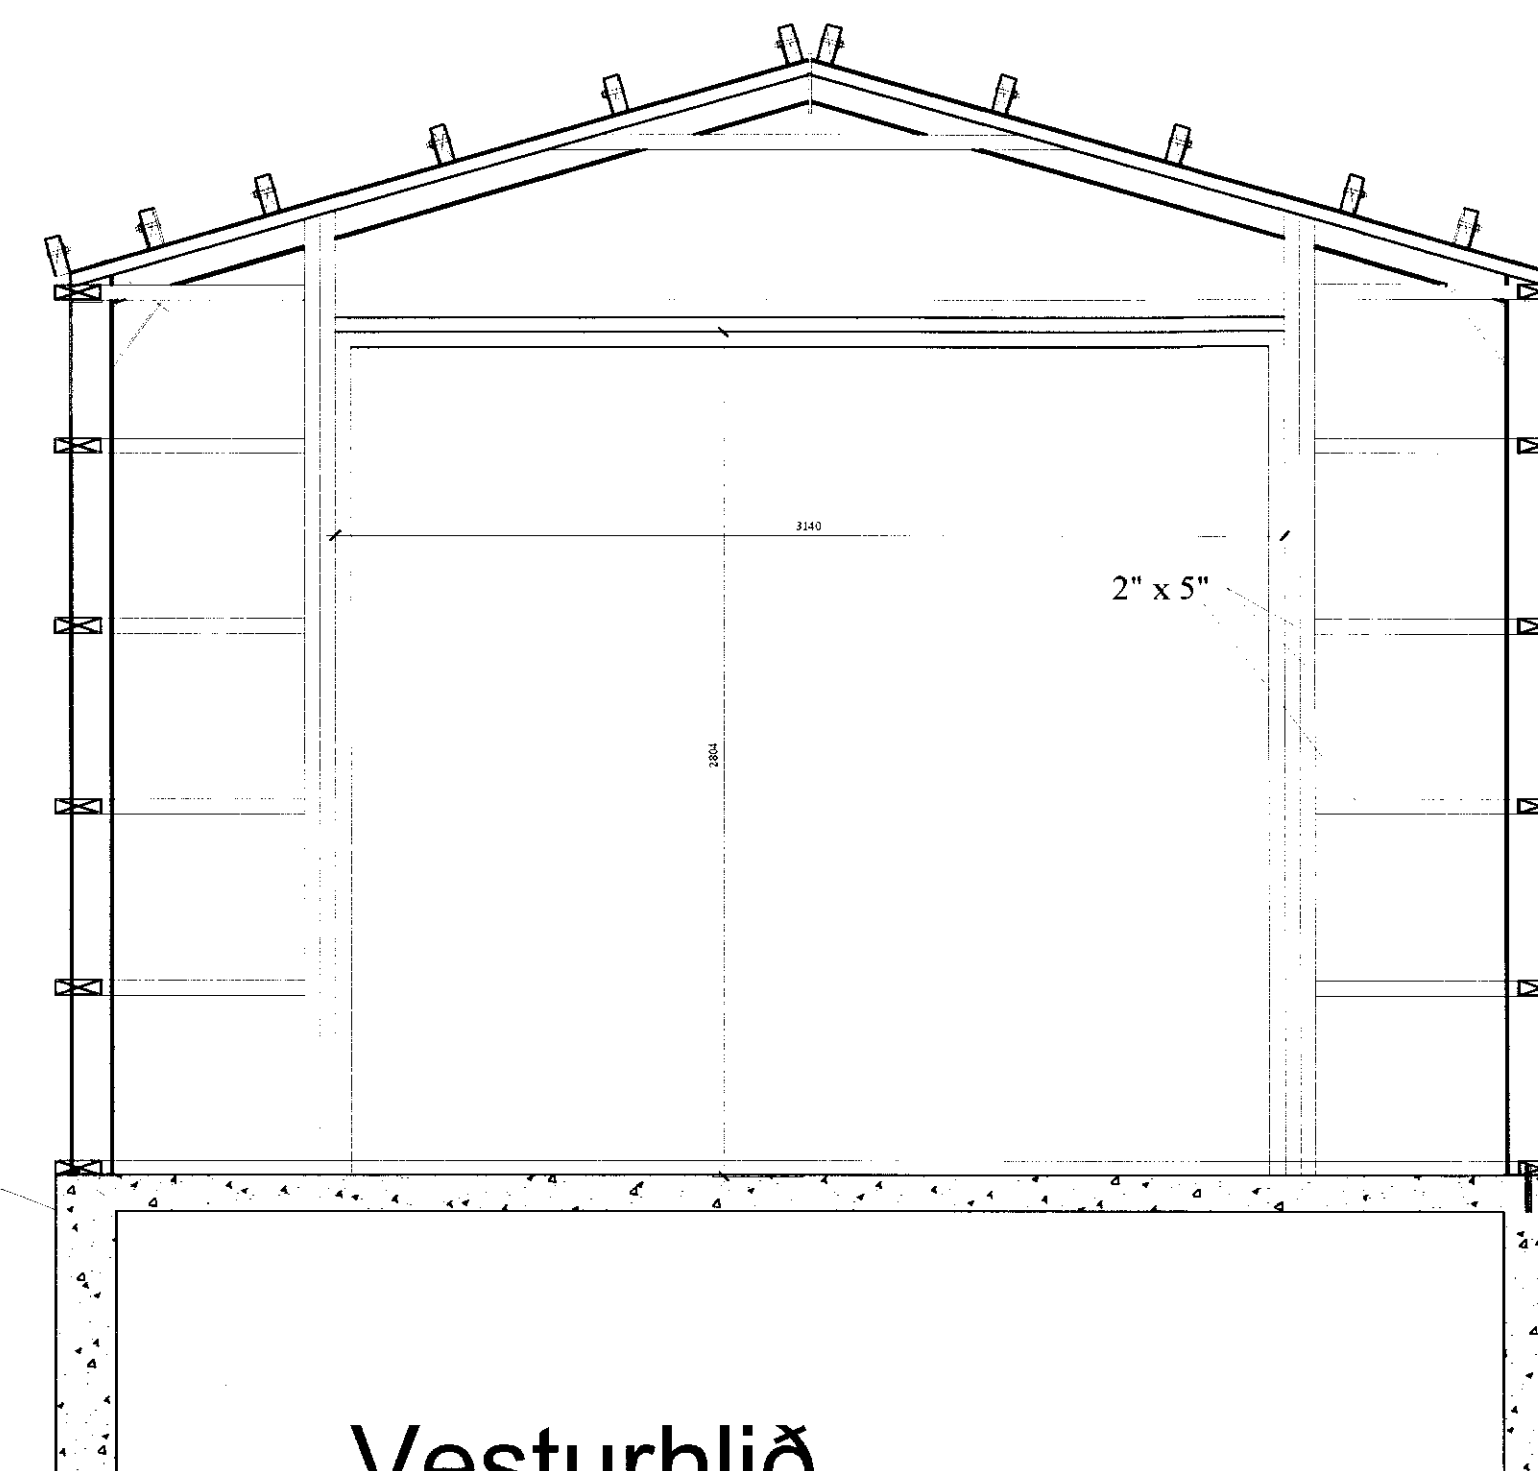

Vesturhlið

DAGSETNING	BREYTING	SAMÞYKKT
A		
B		
C		
D		

STADUR:
Undraland í land Haga
Gnúpverjahreppi Ánessýslu

VERK:
Langbönd - hliðarmyndir

TEIKNING:
Sperruplan - sniðmyndir

VERKNR: 05-001	MÆLIKVARÐI: 1:25 TEIKNAD: ÞÞ	Dagsetning júni 2005	TEIKN.NR. B-002
-------------------	---------------------------------------	-------------------------	--------------------

Porgeir Þorgeirsson
Byggingatæknifræðingur tfi
Porgeir Þorgeirsson
Dalhús 105 IS-112 Reykjavík Sími 587 4234
dalhus@internet.is Kt: 260260 7749