




VESTUR

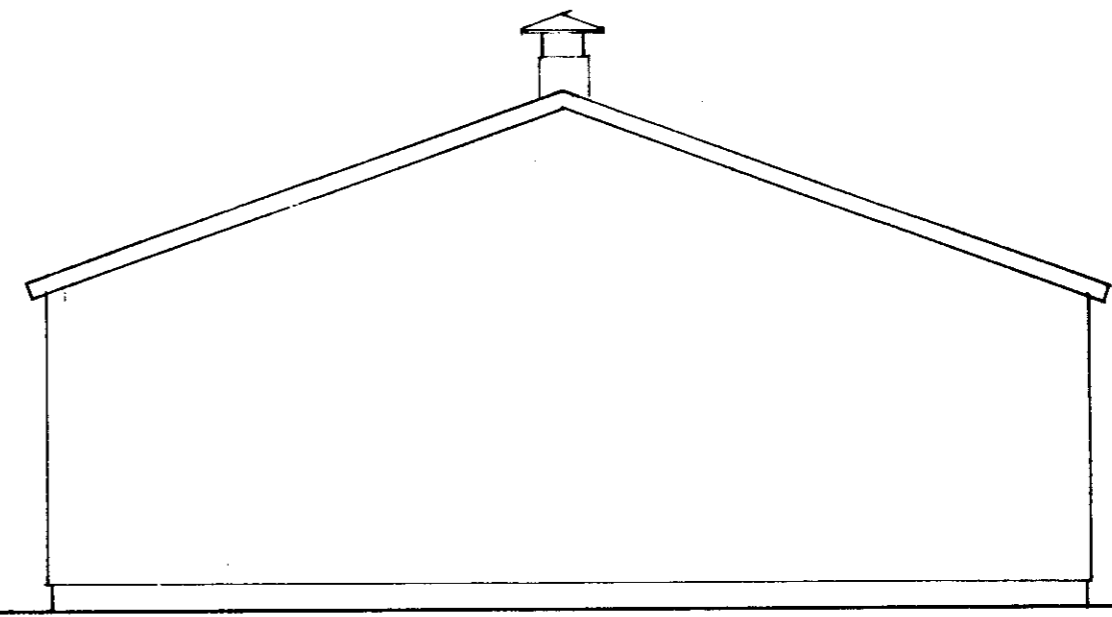



NORÐUR

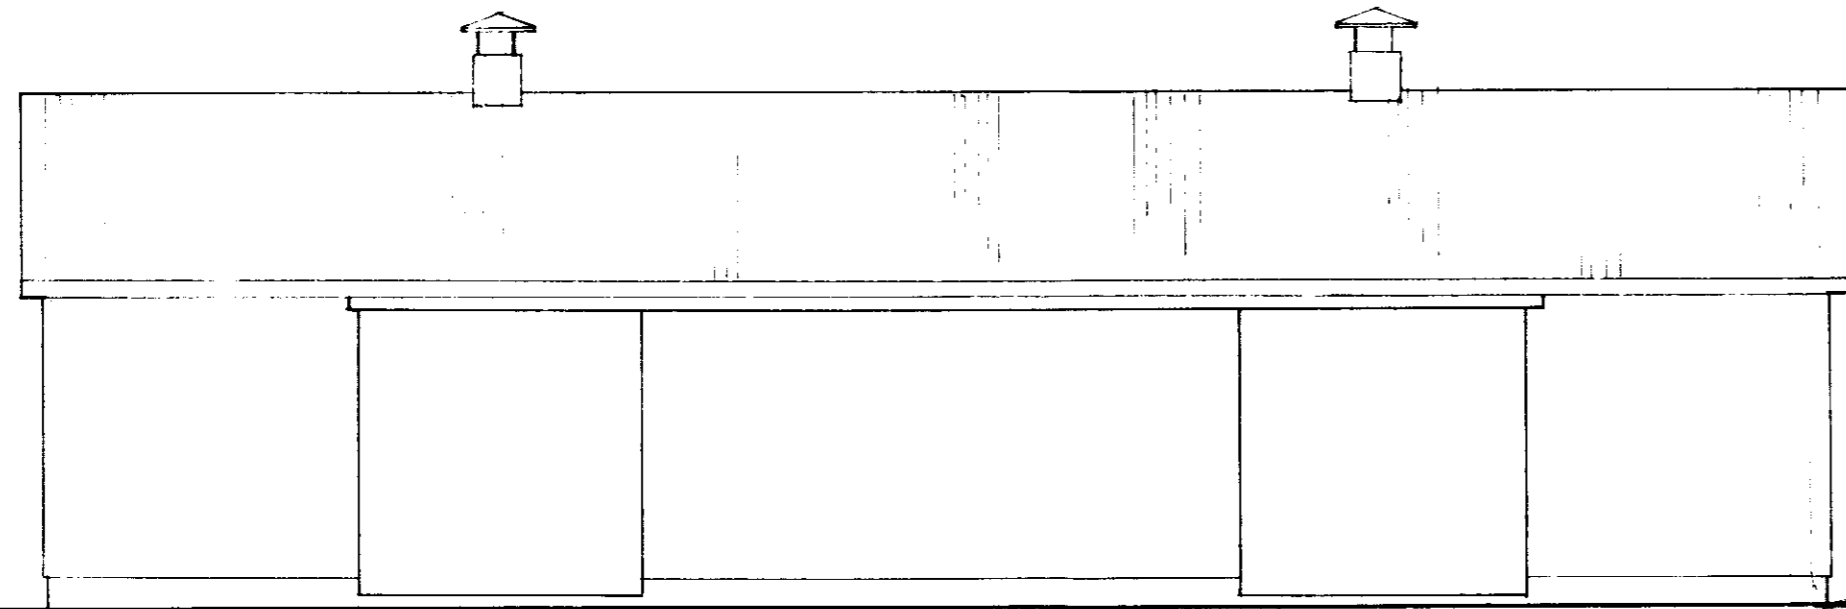

AUSTUR

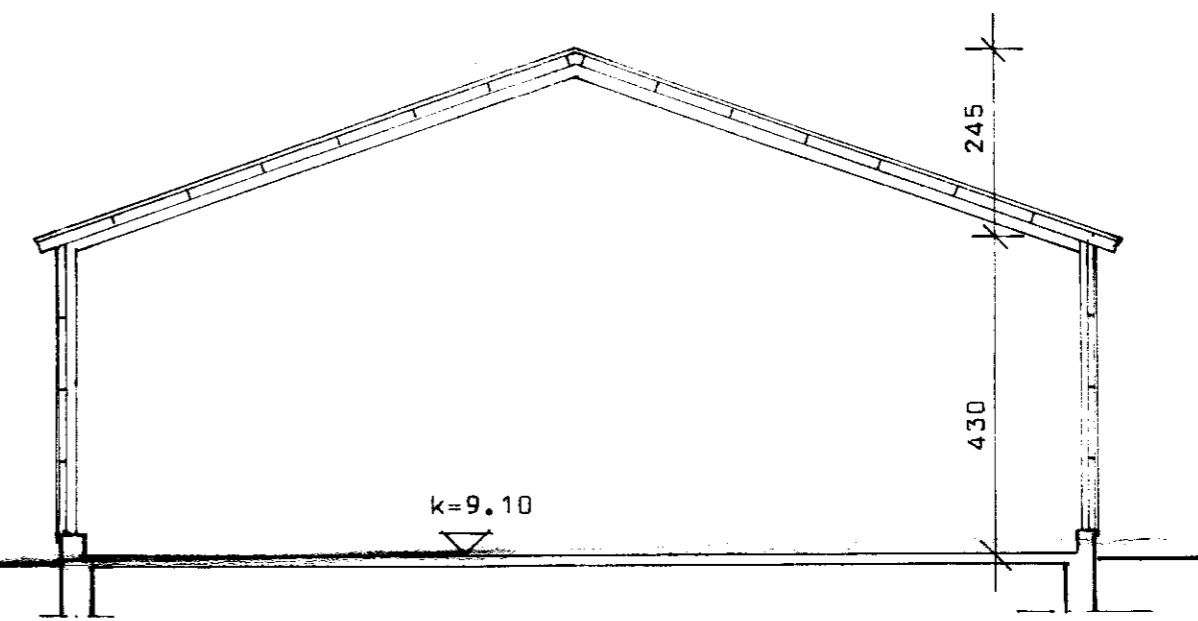

SNID A - A

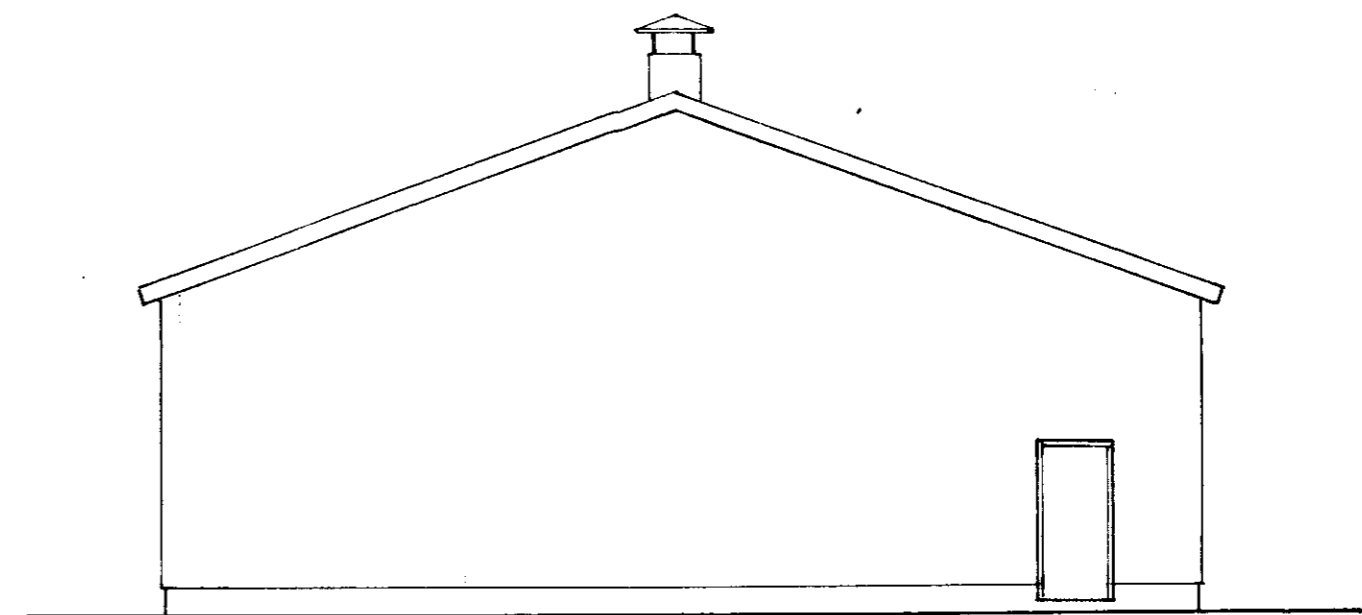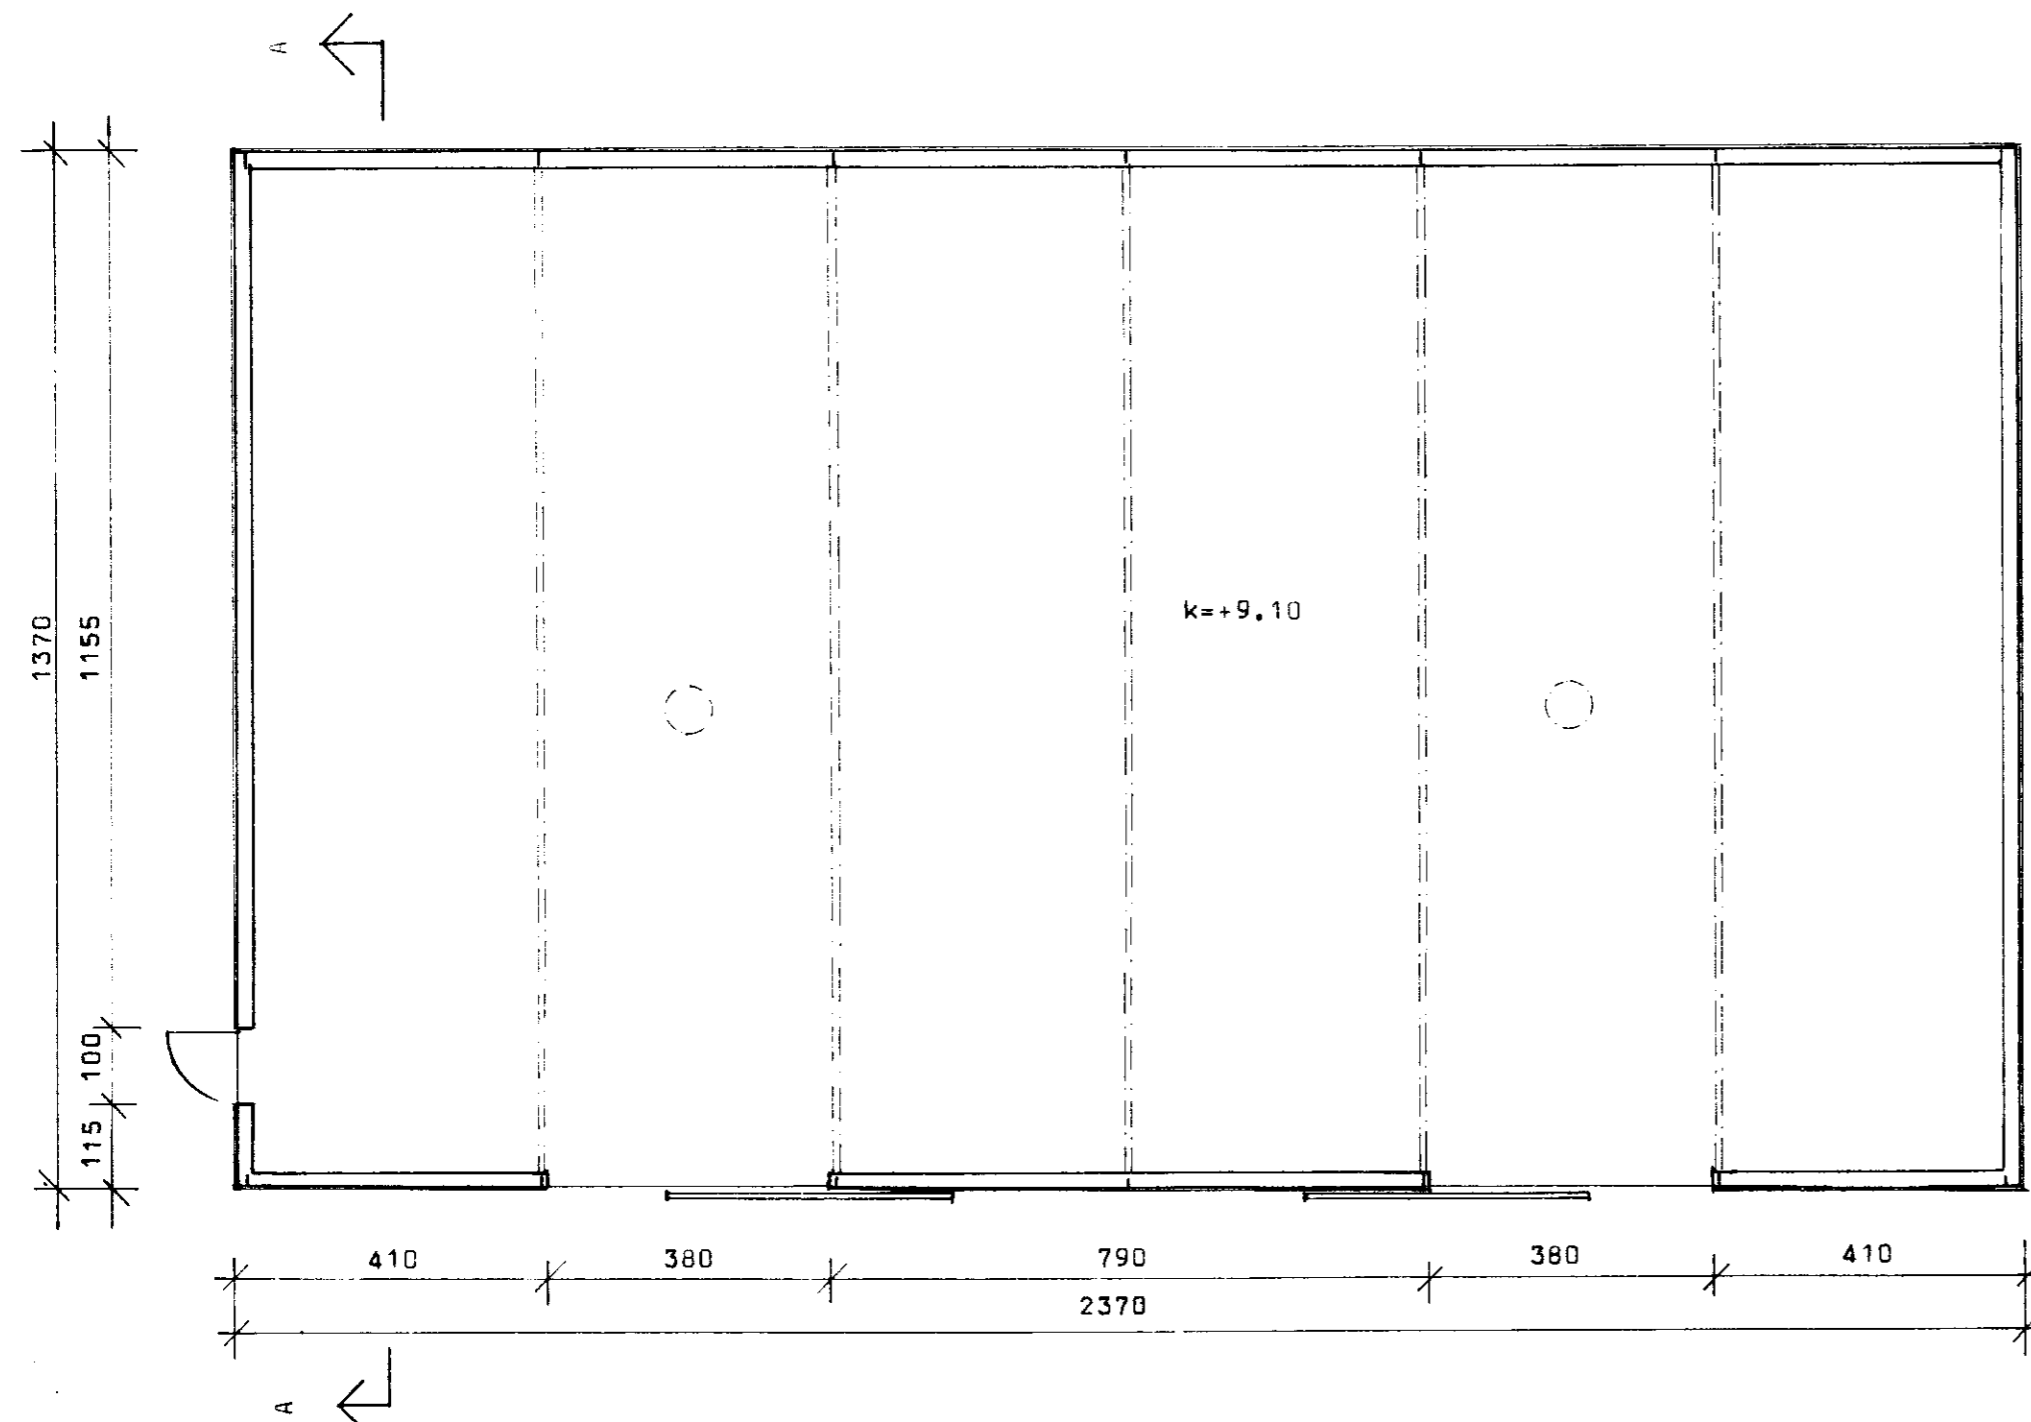

SUÐUR

*Magnús Þorgeirsson*  
1140248 13639

**BL** BYGGINGASTOFNUN LANDBÚNADARINS  
LAUGAVEGI 120, REYKJAVÍK, SÍMI 25444

ÓTVERK, Skeiðahreppi, Árneshóli  
Hlaða, 324.5 m<sup>2</sup> og 1790 m<sup>2</sup>  
Grunnmynd, Útlit og snið

*Málfríður Kristjánisdóttir*

ALLAR BREYTINGAR ÓHEIMILAR AN  
SAMÞYKKIS BYGGINGASTOFNUNAR

TEIKN. NR.	30 - 5588
BLAÐ NR.	A 2
MÆLIKVARDI	1:100
DAGSETNING	07.09.1989
HANNAÐ	Málfríður