



Skipulags- og byggingarfulltrúi Uppsveita bs.
Samþykkt
 11 FEB. 2014
Árnir Guðnason
 /Byggingarfulltrúi

ÞAKHALLI 18°
 lofta- og veggjaklæðning amk.í flokki 2

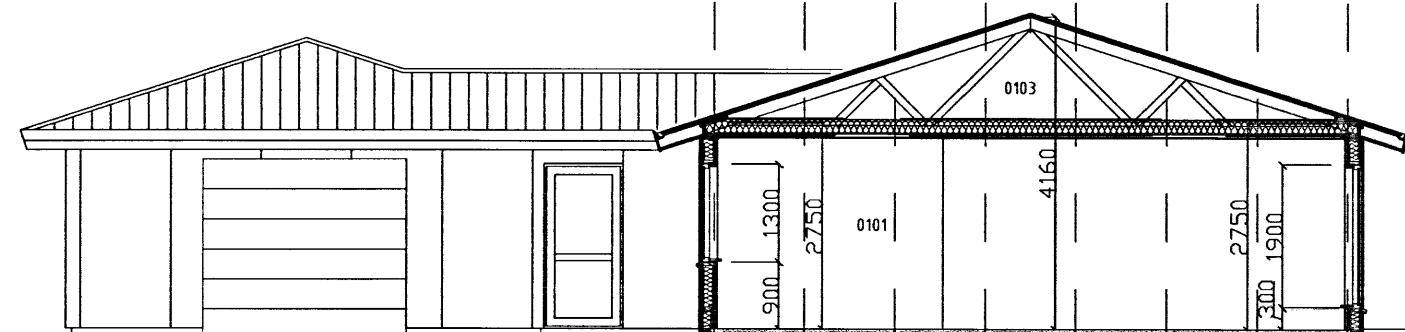


Sneiðmynd A-A

ÞAKHALLI 18°
 lofta- og veggjaklæðning í flokki 1

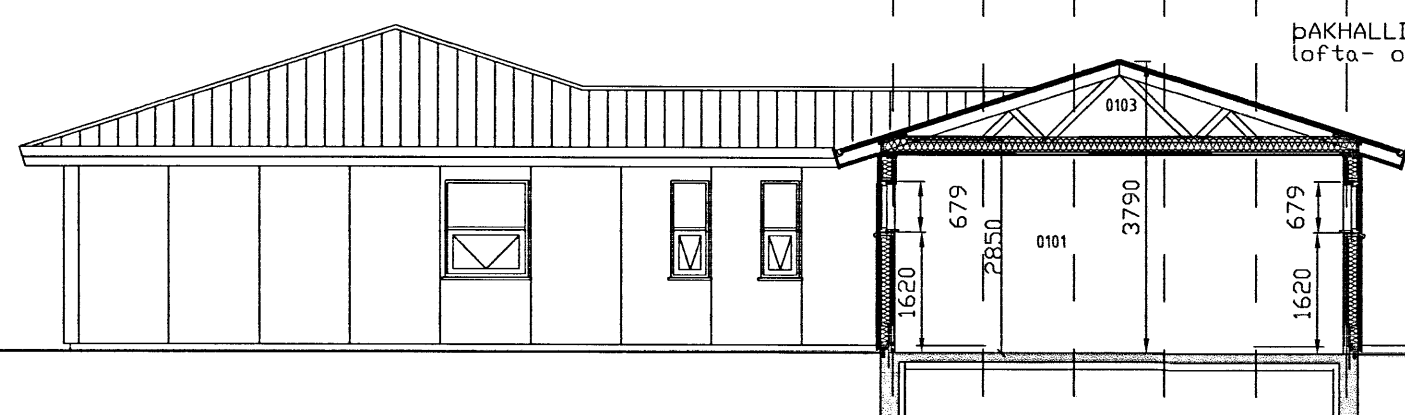

Sneiðmynd B-B

ÞAKHALLI 18°
 lofta- og veggjaklæðning amk.í flokki 2

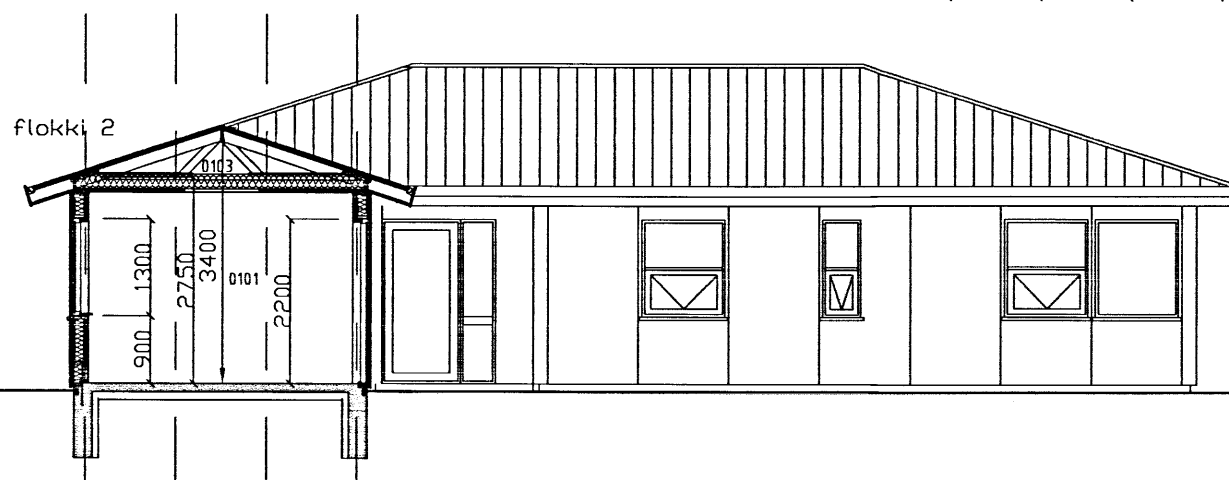

Sneiðmynd C-C

BYGGINGALÝSING:

Húsið ásamt bílskúr byggist úr timbri frá S.G Hús Selfossi.

UNDIRSTÖÐUR:

Undirstöður eru úr járnþentri steinsteypu, er einangrist með 75mm plast- eða steinullareinangrun.

PLATA:

Botnplata er úr járnþentri steinsteypu, er einangrist með 100mm plasteinangrun.

ÚTVEGGIR:

Útveggir eru úr 145mm timburgrind, er einangrist með 150mm steinull og klæðist með Steni-klæðningu. Litaval hússins sé skv. ákvörðun eiganda.

ÞAK:

Þak er gert út timbri, einangrist með 200mm þakull og klæðist með bárujárni eða sambærilegu.

GLUGGAR OG HURÐIR:

Gluggakarmar og opnanleg fög eru úr furu, en hurðir úr mahogny. Í öllum gluggum verði tvöfalt k-gler (einangrunargler). Björgunarop eru í hverju svefnherbergi. Innihurðir verði 900mm á breidd.

UPPHITUN/LAGNIR:

Upphitun hússins verður með hitaveitu, annað hvort með ofnum og/eða gólfhitalögnum. Neyslu- og hitalagnir eru staðsettar í veggjum og gólfplötu. Lagnaefni skal allt vera vottað af RB. Fram kemur á teikningum hvar niðurföll eru staðsett.

LÉTTIR INNVEGGIR:

Léttir innveggir eru byggðir upp úr 70mm. timburgrind/álstoðum er klæðist annaðhvort með 2x13mm. gipsplötum á hvora hlið eða 12mm. spónaplötum og einangrist með 70mm. steinull.

FLOKKUN KLÆÐNINGA:

Íbúð sé í flokki 2 (EI-30).
 Bílageymslan sé í flokki 1 (EI-60).

LOFTRÆSTING:

Frá lokuðum rýmum komi loftræsing.

BRUNAVARNIR:

Fram kemur á teikningu hvar reykskynjarar, slökkvitæki og björgunarop eru staðsettir.

BÍLASTÆÐI:

Á lóð er gert ráð fyrir 2 bílastæðum.

Byggingarfulltrúinn ásamt húseiganda hæðar- og staðsetji íbúðarhús á lóð ásamt rotþró

KÖLNUNARTÖLUR SAMKV. BYGGINGARREGLUGERÐ.

Botnplata..... 0,3 w / m²k
 Útveggir..... 0,3 w / m²k
 Gler og karmar..... 2,0 w / m²k
 Hurðir..... 3,0 w / m²k
 Þak..... 0,2 w / m²k

HELSTU STÆRÐIR:

Heildarflatarmál íbúðarh..... 137,5m²
 Rúmmál íbúðarh..... 378,1m³

Heildarflatarmál bílskúr..... 55,5m²
 Heildarrúmmál bílskúr..... 158,2m³

Heildarrúmmál húss m/ botnpl.. 673,2m³

SGHUS		AUSTURVEGI 69 800 SELFÖSSÍ	
		SÍMI 482 3850 FAX 482 3851	
		NETFANG sghus@sghus.is	
		VEFFANG www.sghus.is	
Vestur Geldingaholt			
Sneiðmyndir			Kvarð 1:1001
			Kvarði
HANNAÐ:	TEIKNAD	DAGSETNIG	VEKKNUMER
Kjartan Sigurðsson kt. 121066-5809	Kjartan Sigurðsson kt. 121066-5809	*16.12.2013	0000
SKRÁARNAFN	SAMÞYKKT	TEIKNING NÖMÉR:	
getdingaholt.dwg	<i>[Signature]</i>	A-01	