


SAMPYKKT

19 SEPT. 2008

Ólafur Kjartansson
Byggingafræðingur, Amessýslu og Flóahfr.

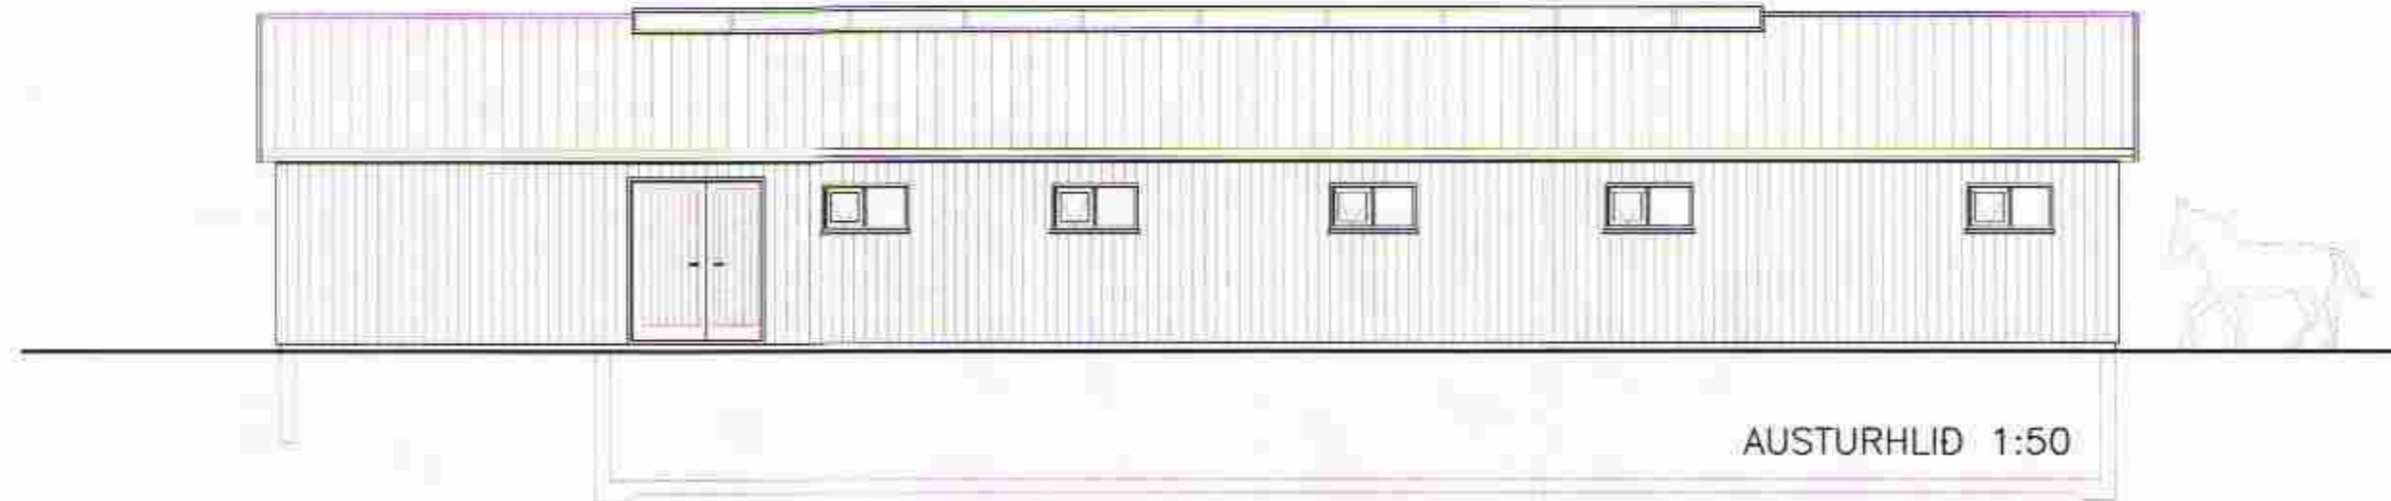

BREYTINGAR 2007			
Br.nr.	Dagur	Földi breytingar	Unnið
01	24.06	BR INNRASKIPULAG OG HAUGRÝMI	EBB

VORSABÆR II, SKEIÐ-GNÚP.HR.

ADALUPPDRÁTTUR; HESTHÚS Málsvæði
ÚTLIT 1:100

Nummál	Teiknað	Tilfarð	Dagur
GH	EBB		25.05.2007
Skýli & disk	06344-01	Verisvið	Bl. n. 102

Sampykkt: *Ólafur Kjartansson*
FRÞINGUR INNGAFNIN KÍ: 28012, 4.399

HS-HÖNNUNARSETRIÐ ehf

Austurvegur 3, 800 Selfoss, Sími: 489 9900, 898 8003, Fax: 489 9914