


BYGGINGARFULLTRUI
Samp. 4/6 '93
SKEIDARREPPIS

Hilmar Steinsson

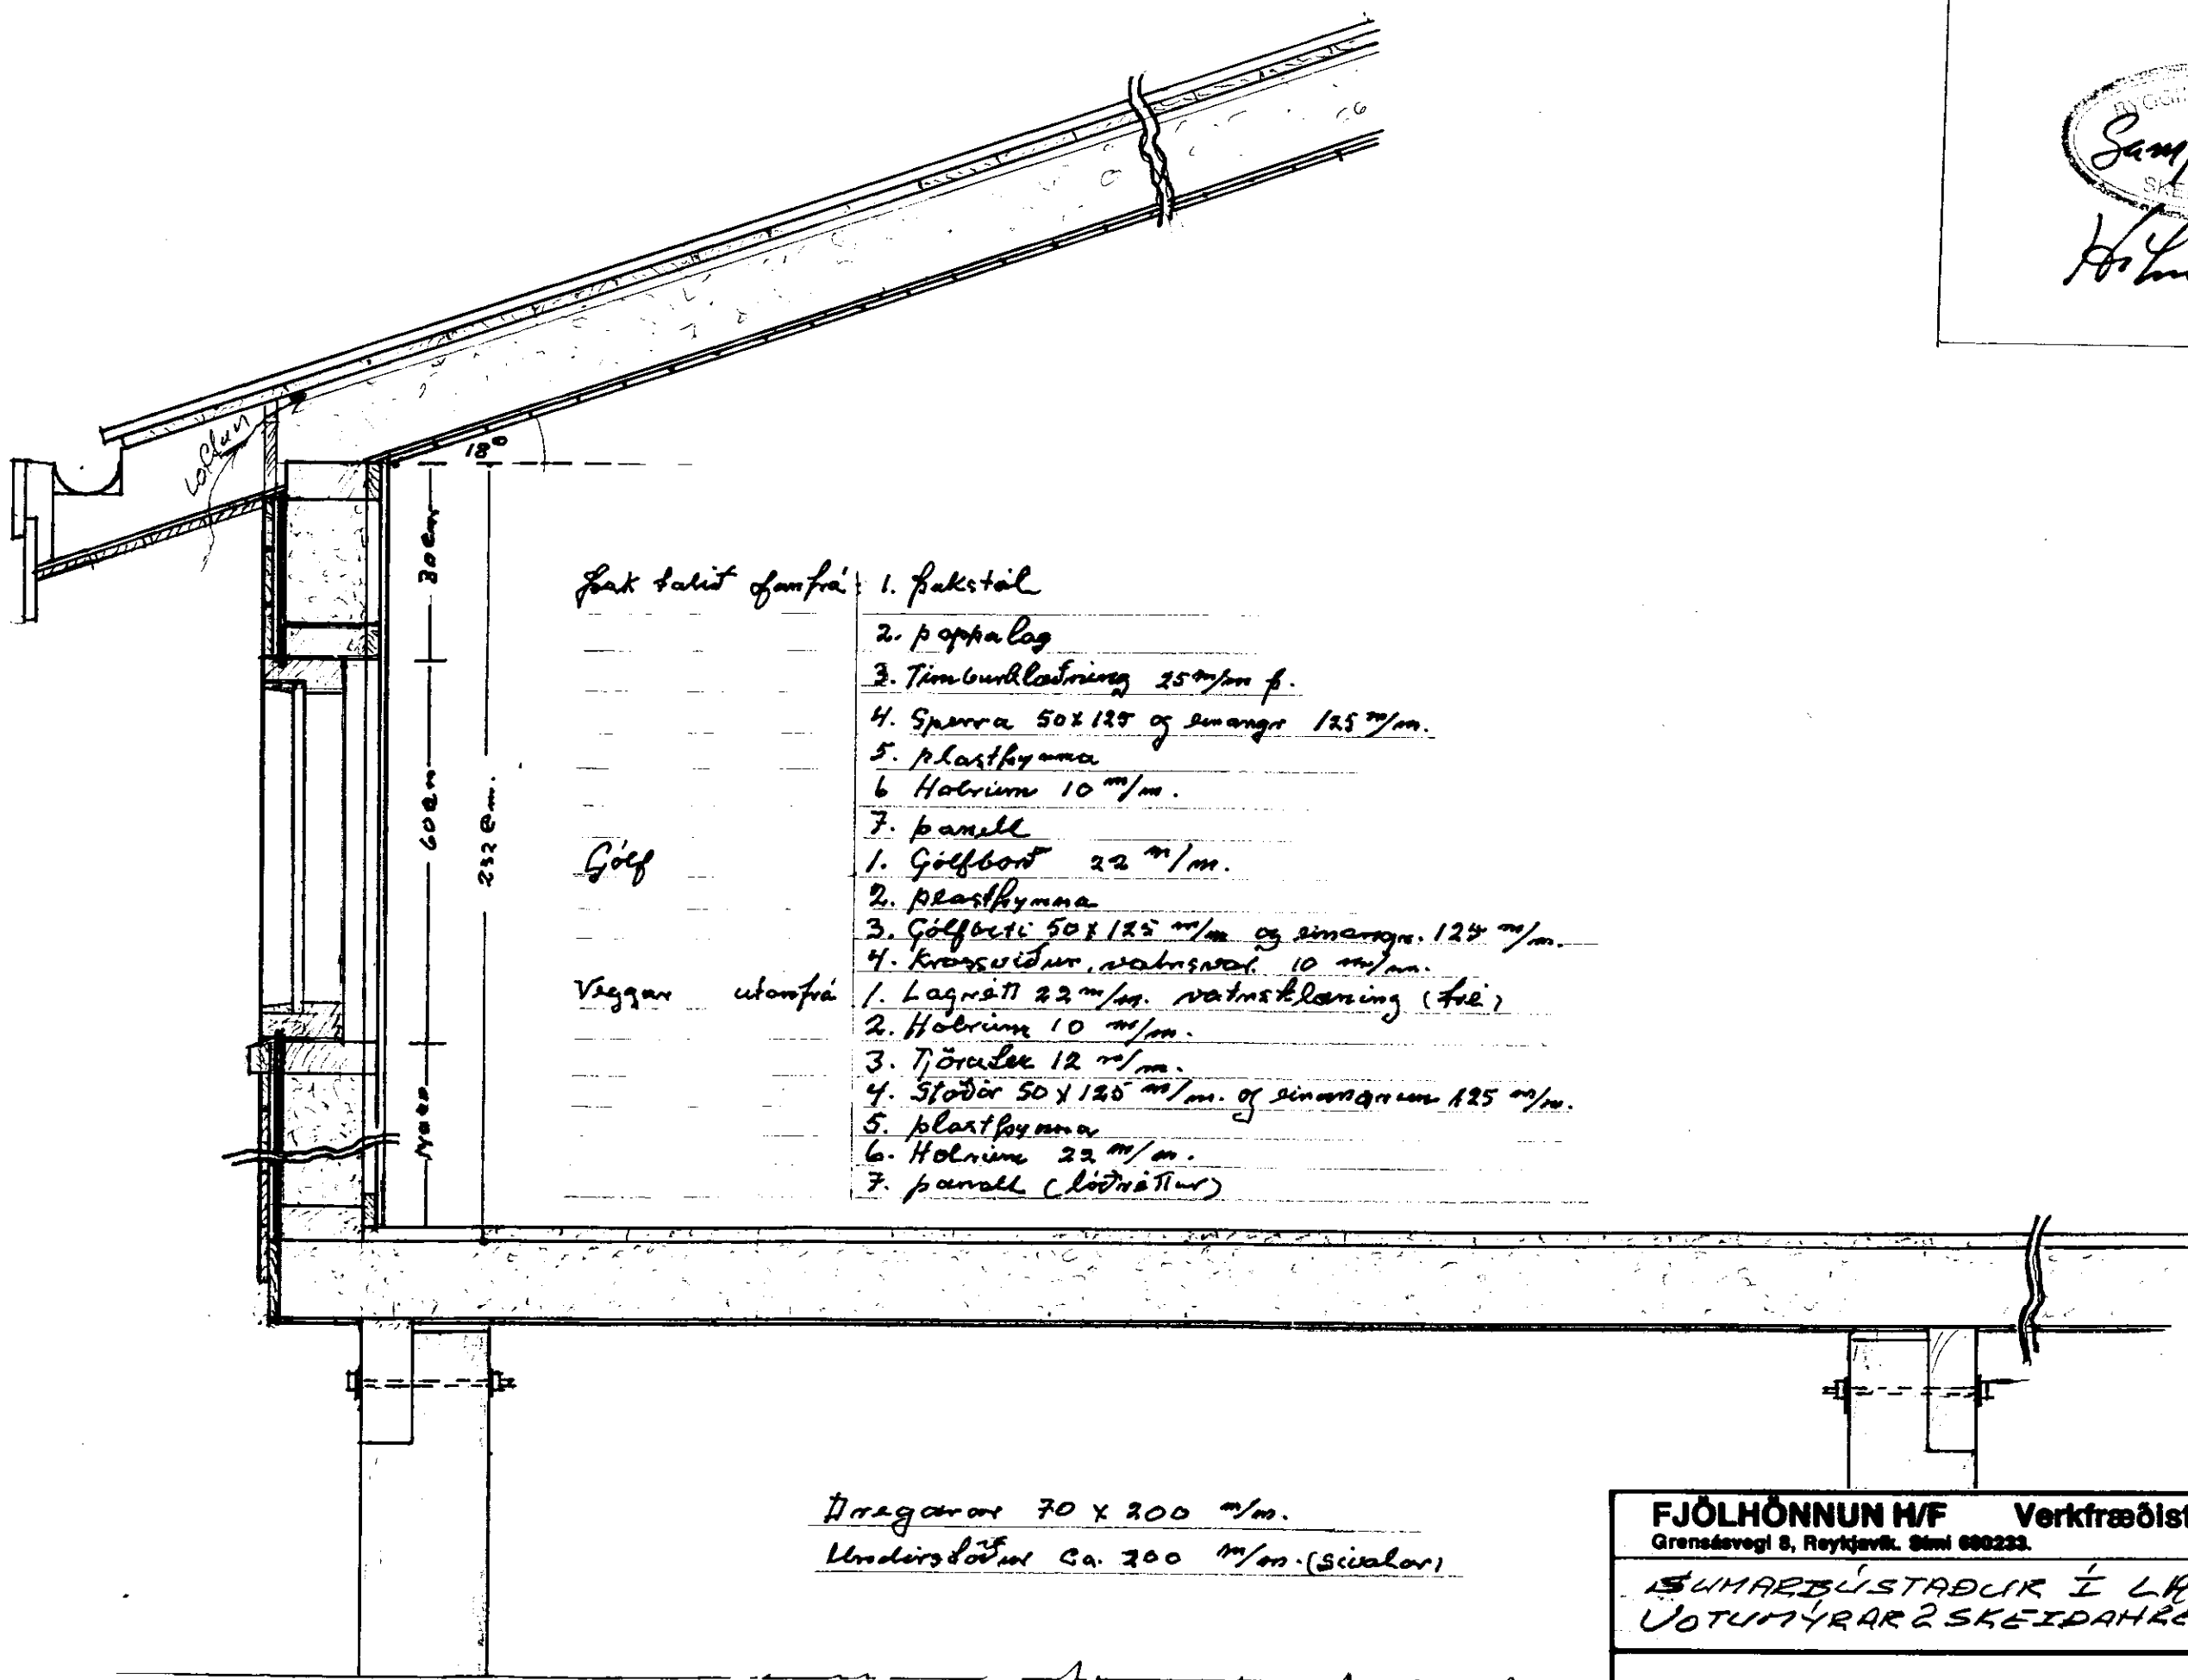

Þak talist ofan frá:

1. Þakstál
2. Þoppa lag
3. Tímberklæðing 25 mm þ.
4. Sperra 50 x 125 og símangr 125 mm.
5. Plastþymma
6. Holrúm 10 mm.
7. Þanell

Gólf

1. Gólfbotn 22 mm.
2. Plastþymma
3. Gólfbeti 50 x 125 mm og símangr 125 mm.
4. Krossviður, vatnsval 10 mm.

Veggur utan frá

1. Lagrútt 22 mm, vatnsklæðing (fól)
2. Holrúm 10 mm.
3. Þjörvalak 12 mm.
4. Stöðir 50 x 125 mm og símangr 125 mm.
5. Plastþymma
6. Holrúm 22 mm.
7. Þanell (litráttur)

Þragarar 70 x 200 mm.
Undirsöðul ca. 200 mm (sivalar)

FJÖLHÖNNUN W/F Verkræðistofa Grensásveg 8, Reykjavík. Sími 660223.	BLAD 3
ÍSUMARBUÐSTAÐUR Í LANDI VOTUMYRAR 2 SKEIDARREPPIS	KVARDI: 1:10
SNID Í UTVEGG ÞAK OG GÓLF	REIKN. GE/EG
	TEIKN. EG/GE
	DAGS: MAI 93
SAMP. GUÐNI EYJAFSSON 1010482769	NR.