




Samþykki
 9 JULÍ 2005
 Hinn Eiríks-sonar
 Byggingarstjórnuneyðingur þessara Áttessýsli

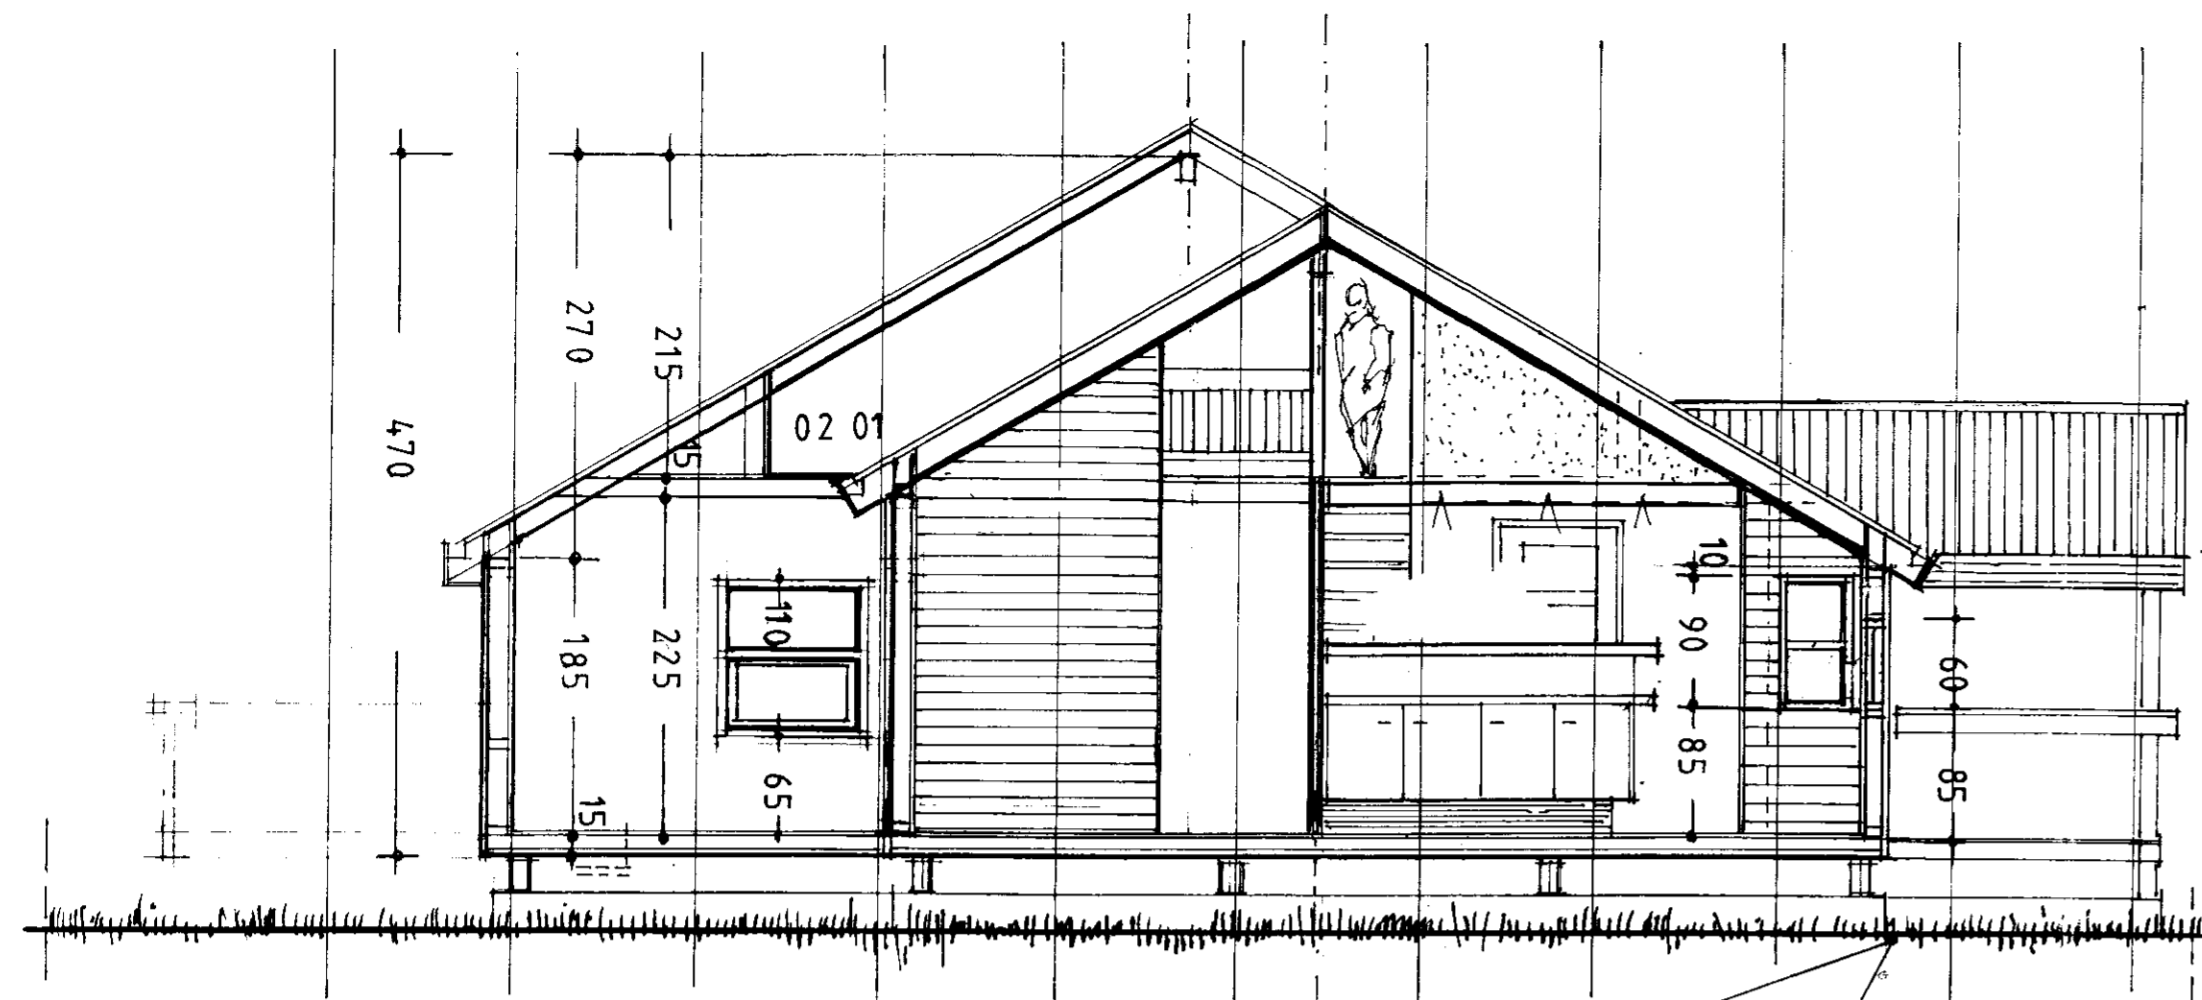

SNID A - B

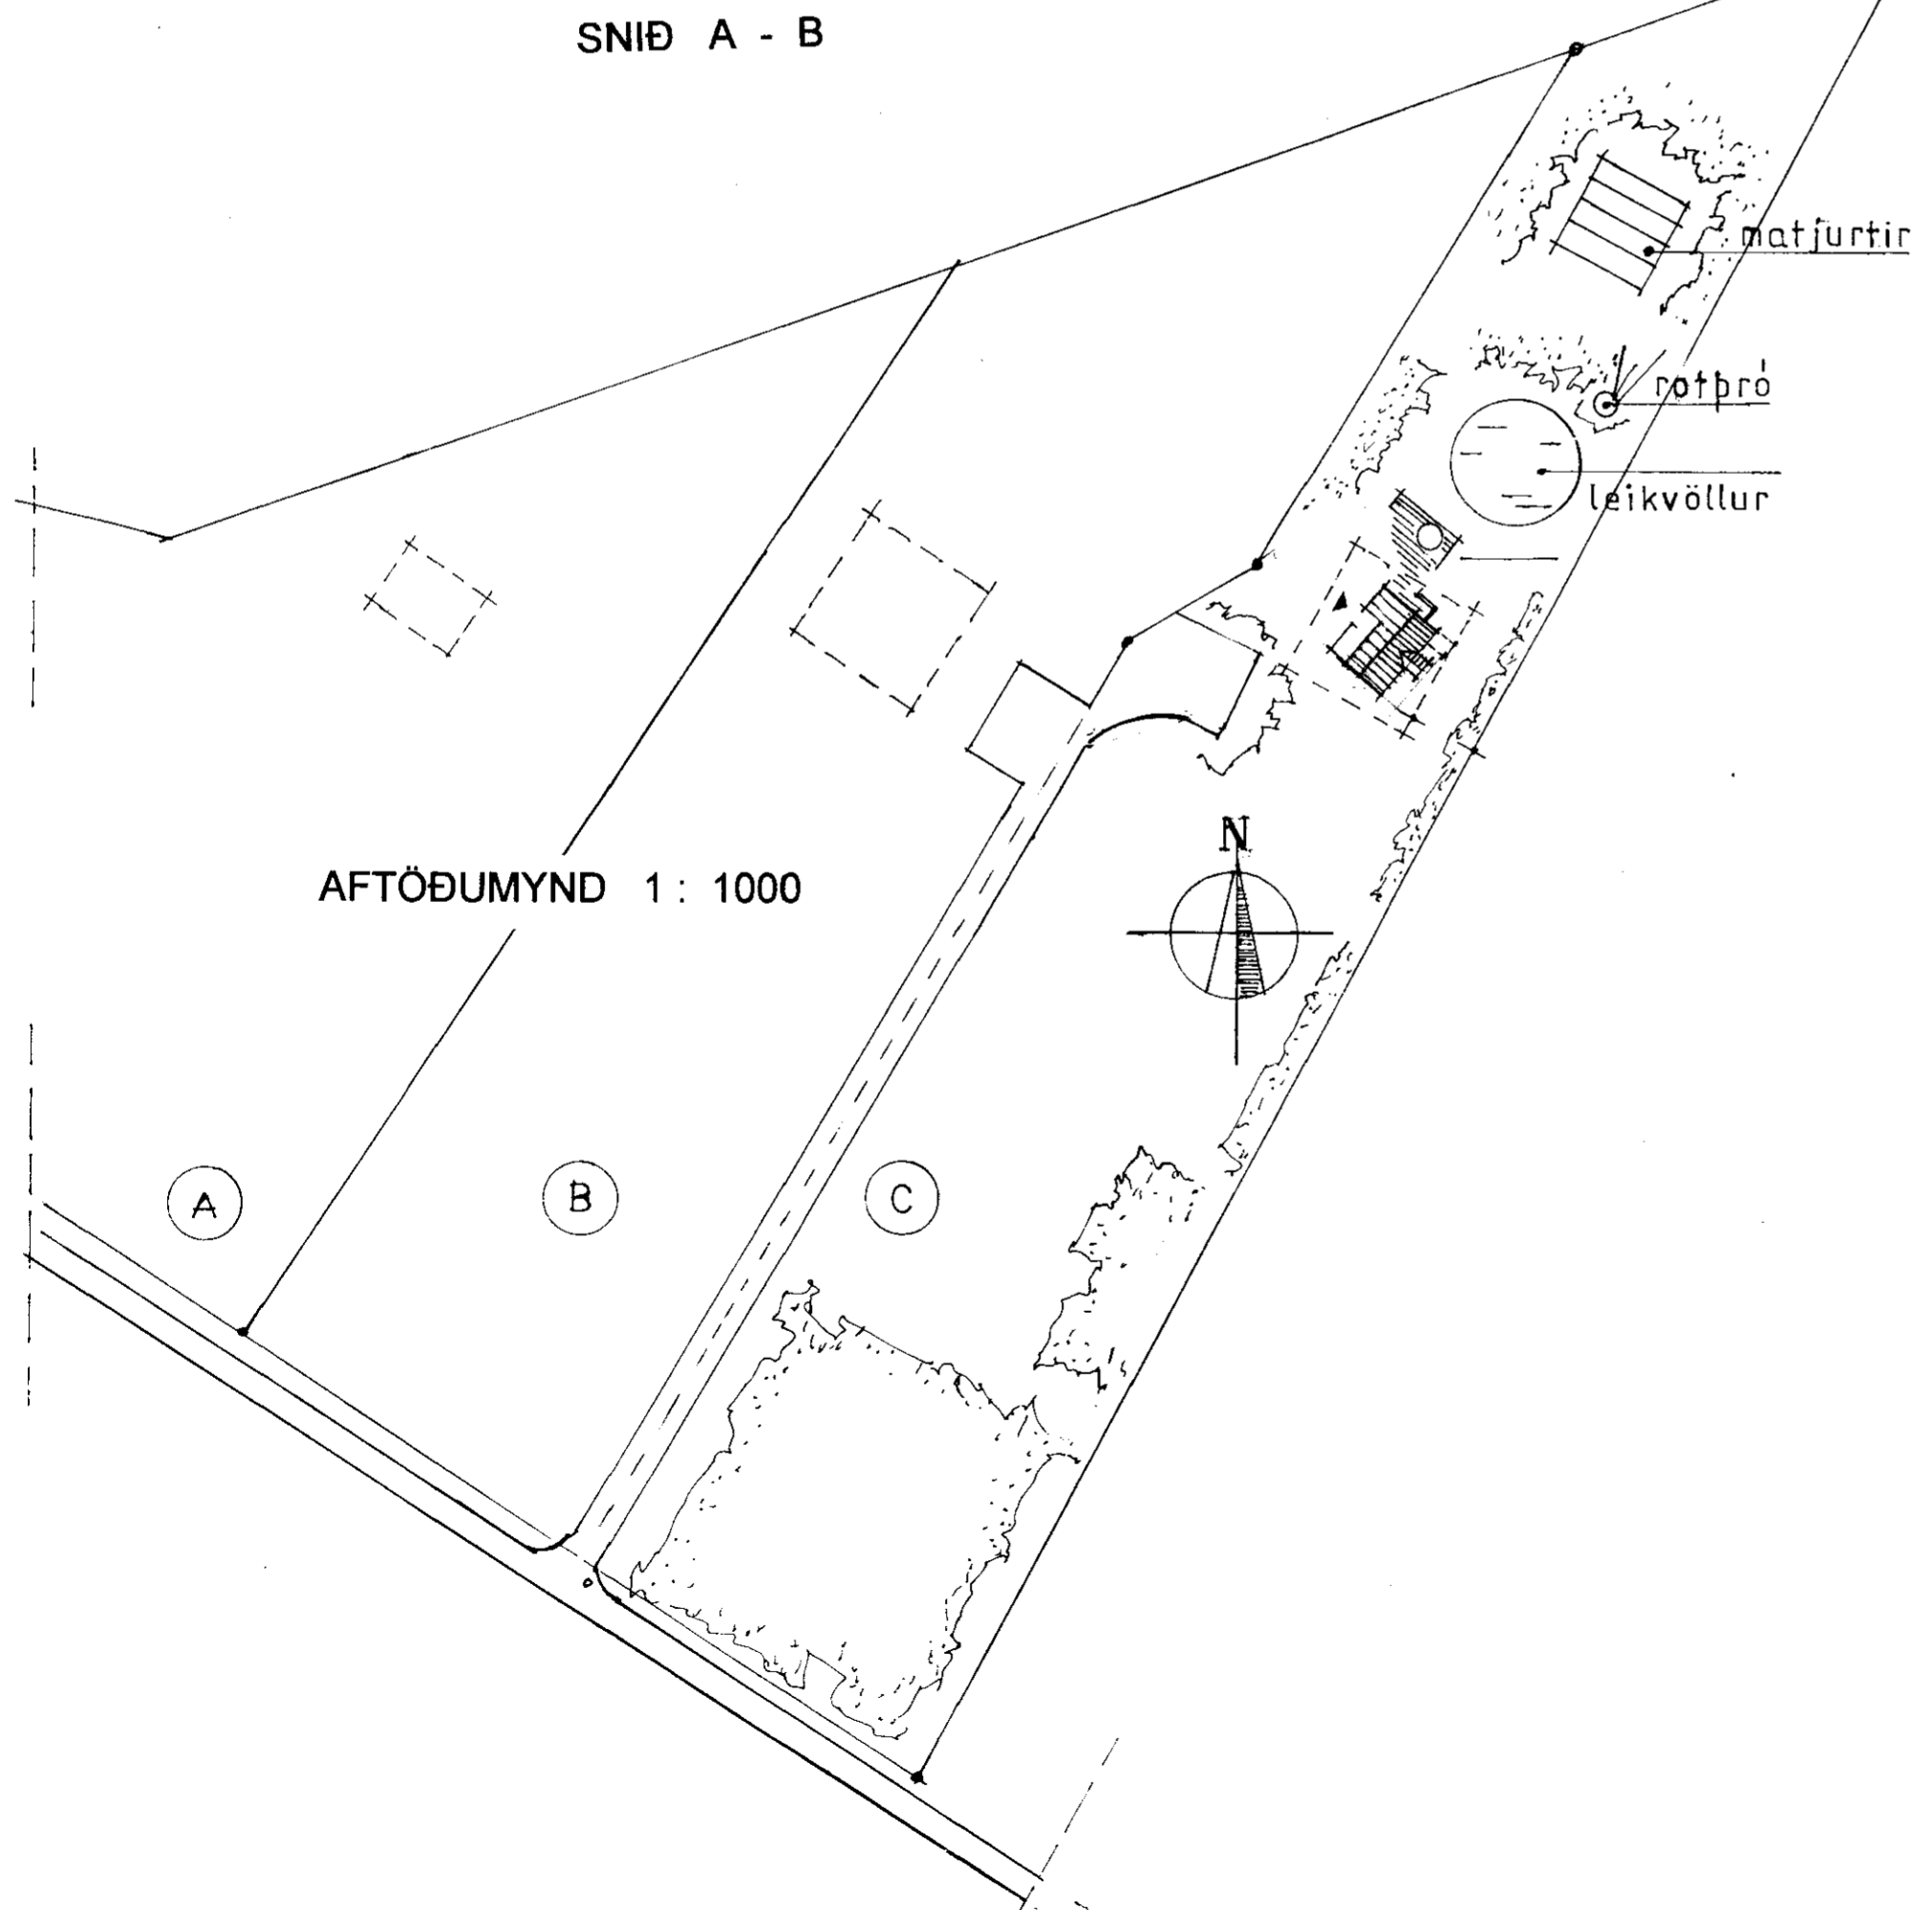

AFTÖÐUMYND 1 : 1000

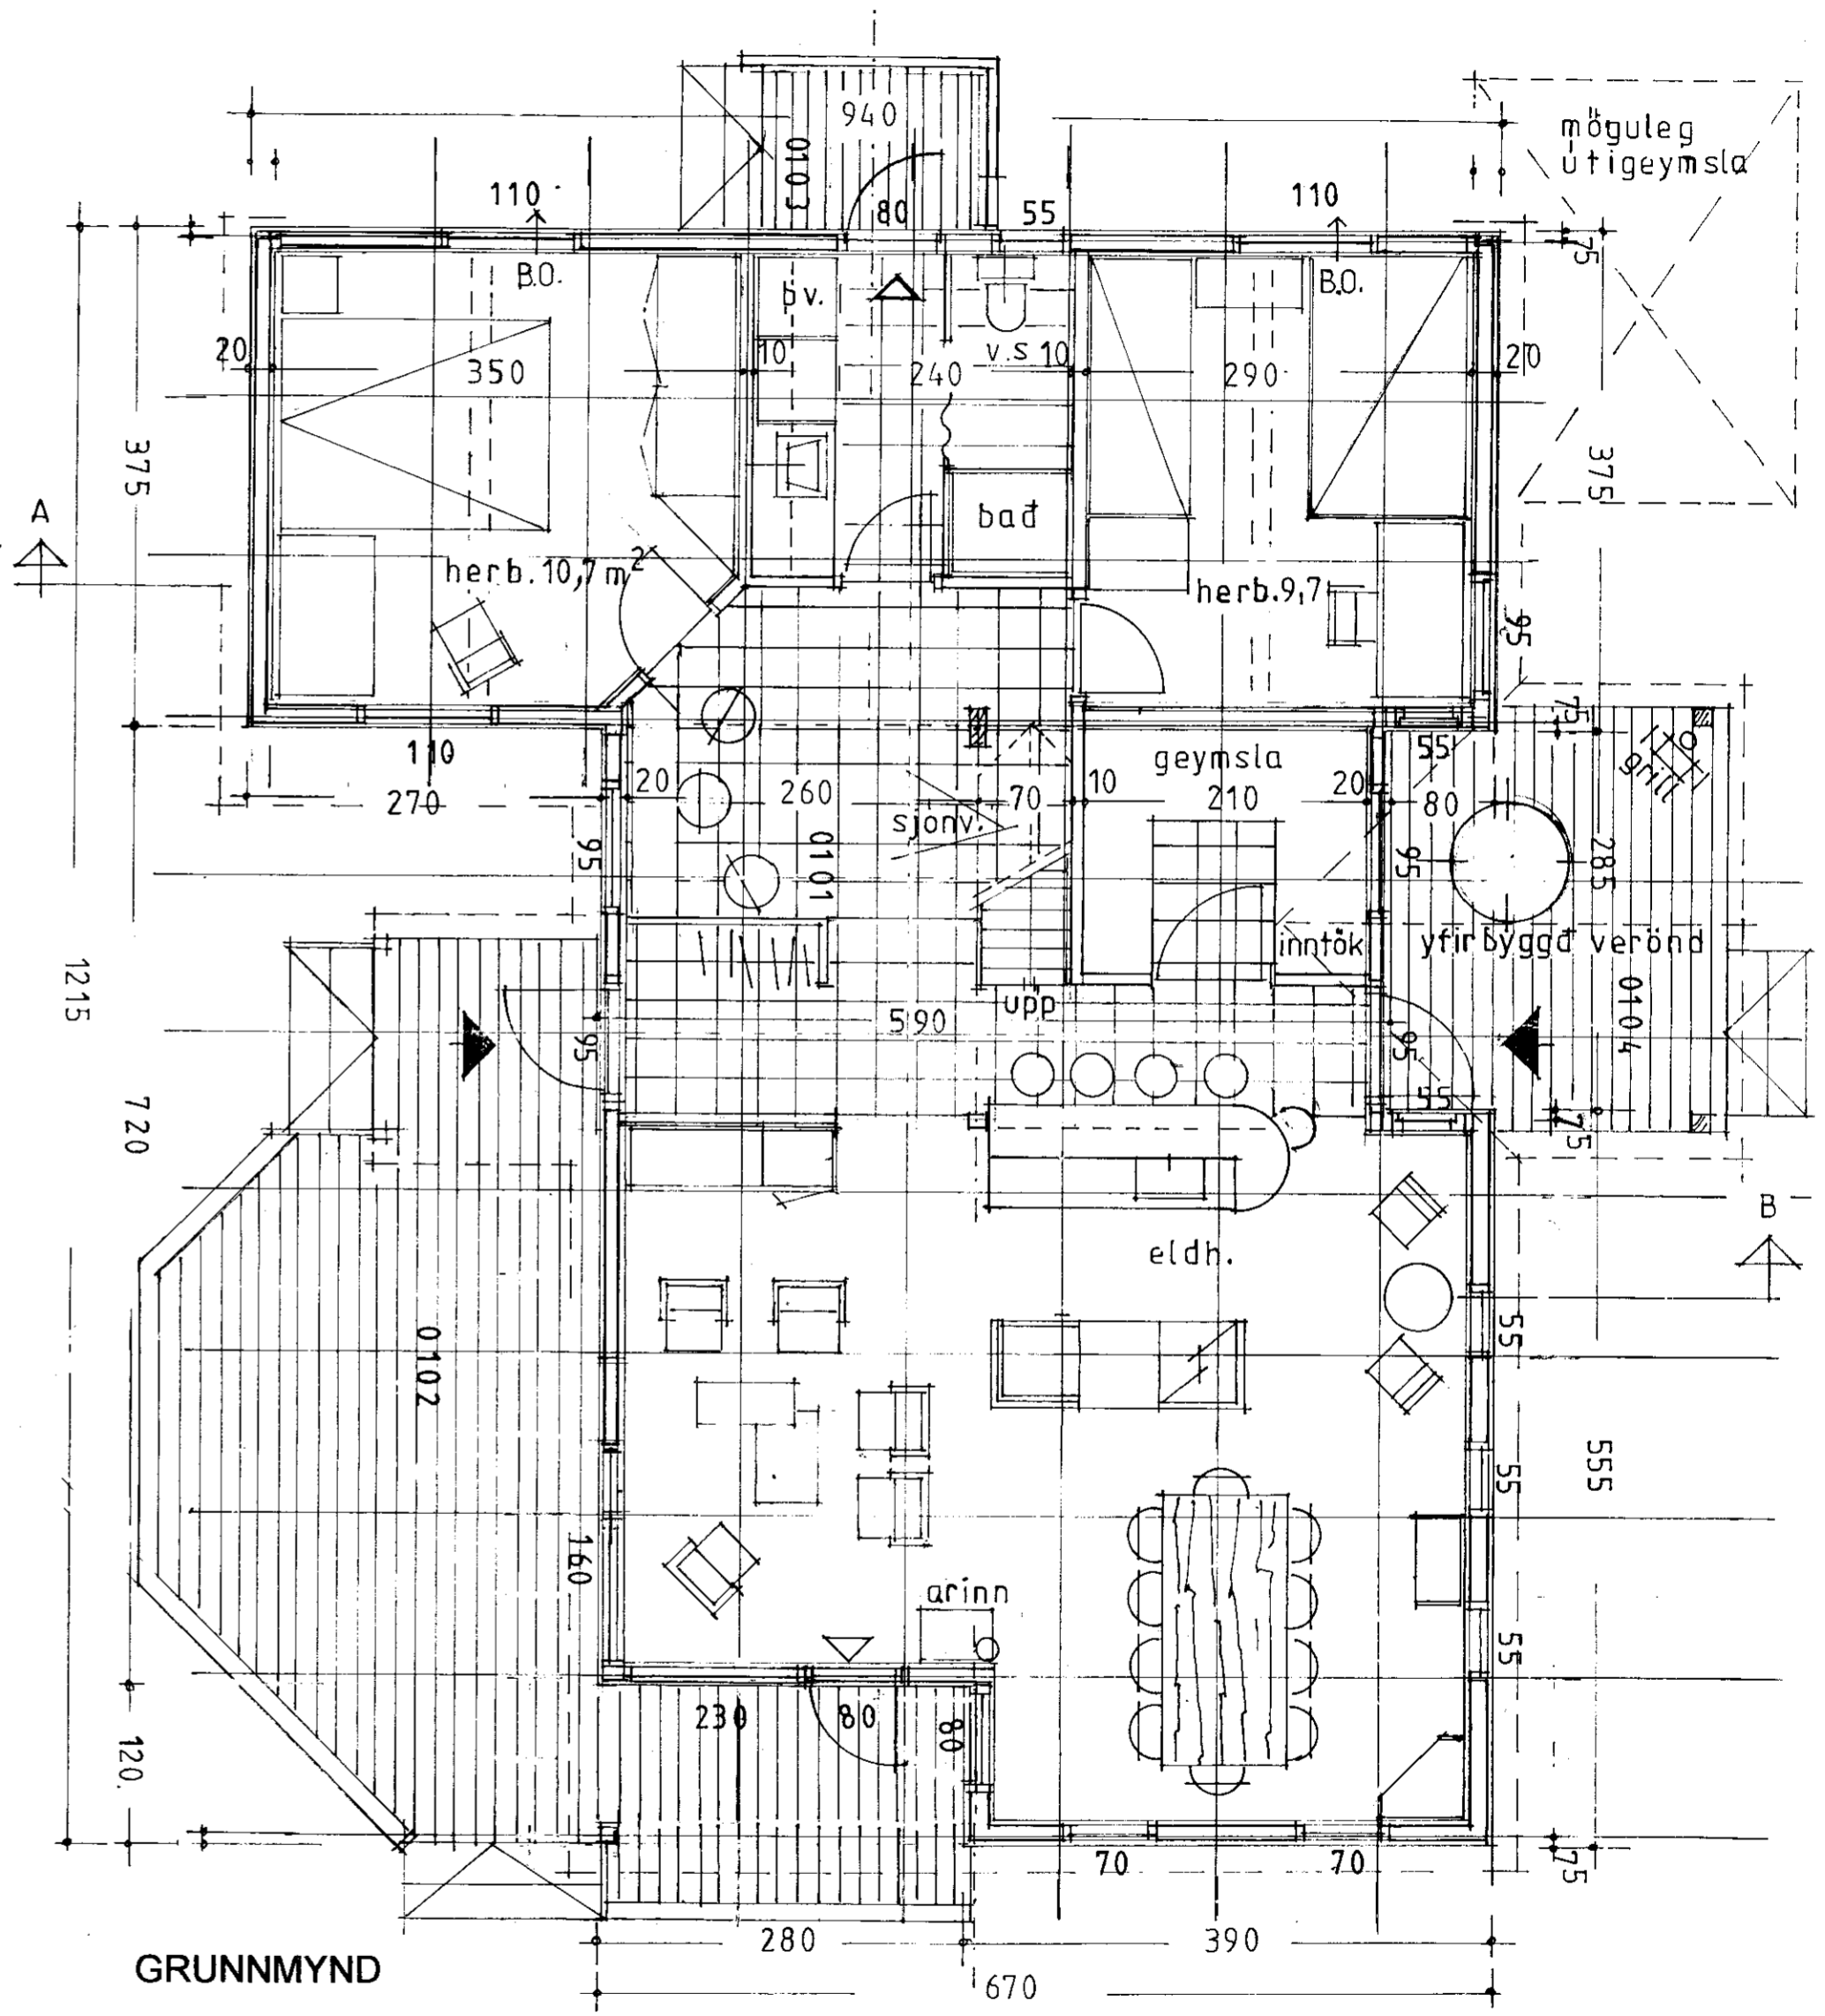

GRUNNMYND

VOTUMÝRI, SKEIÐA- og GNÚPVERJAHREPPI.
 FRÍSTUNDAHÚS á lóð GUÐNA EIRÍKSSONAR, merkt "C"

teikning: mkv.: 1:50 nr.: 2 af 4 dags.: 16.04.05

TEIKNISTOFA NICO (570696-2599) ARKITEKT: Björn J. Emilsson
 <nico@hotmail.com> pósth. 388 - 121 Rvík.