


Strengir skulu lagðir í PEH plastpípum utan á vegg að mælakassa.

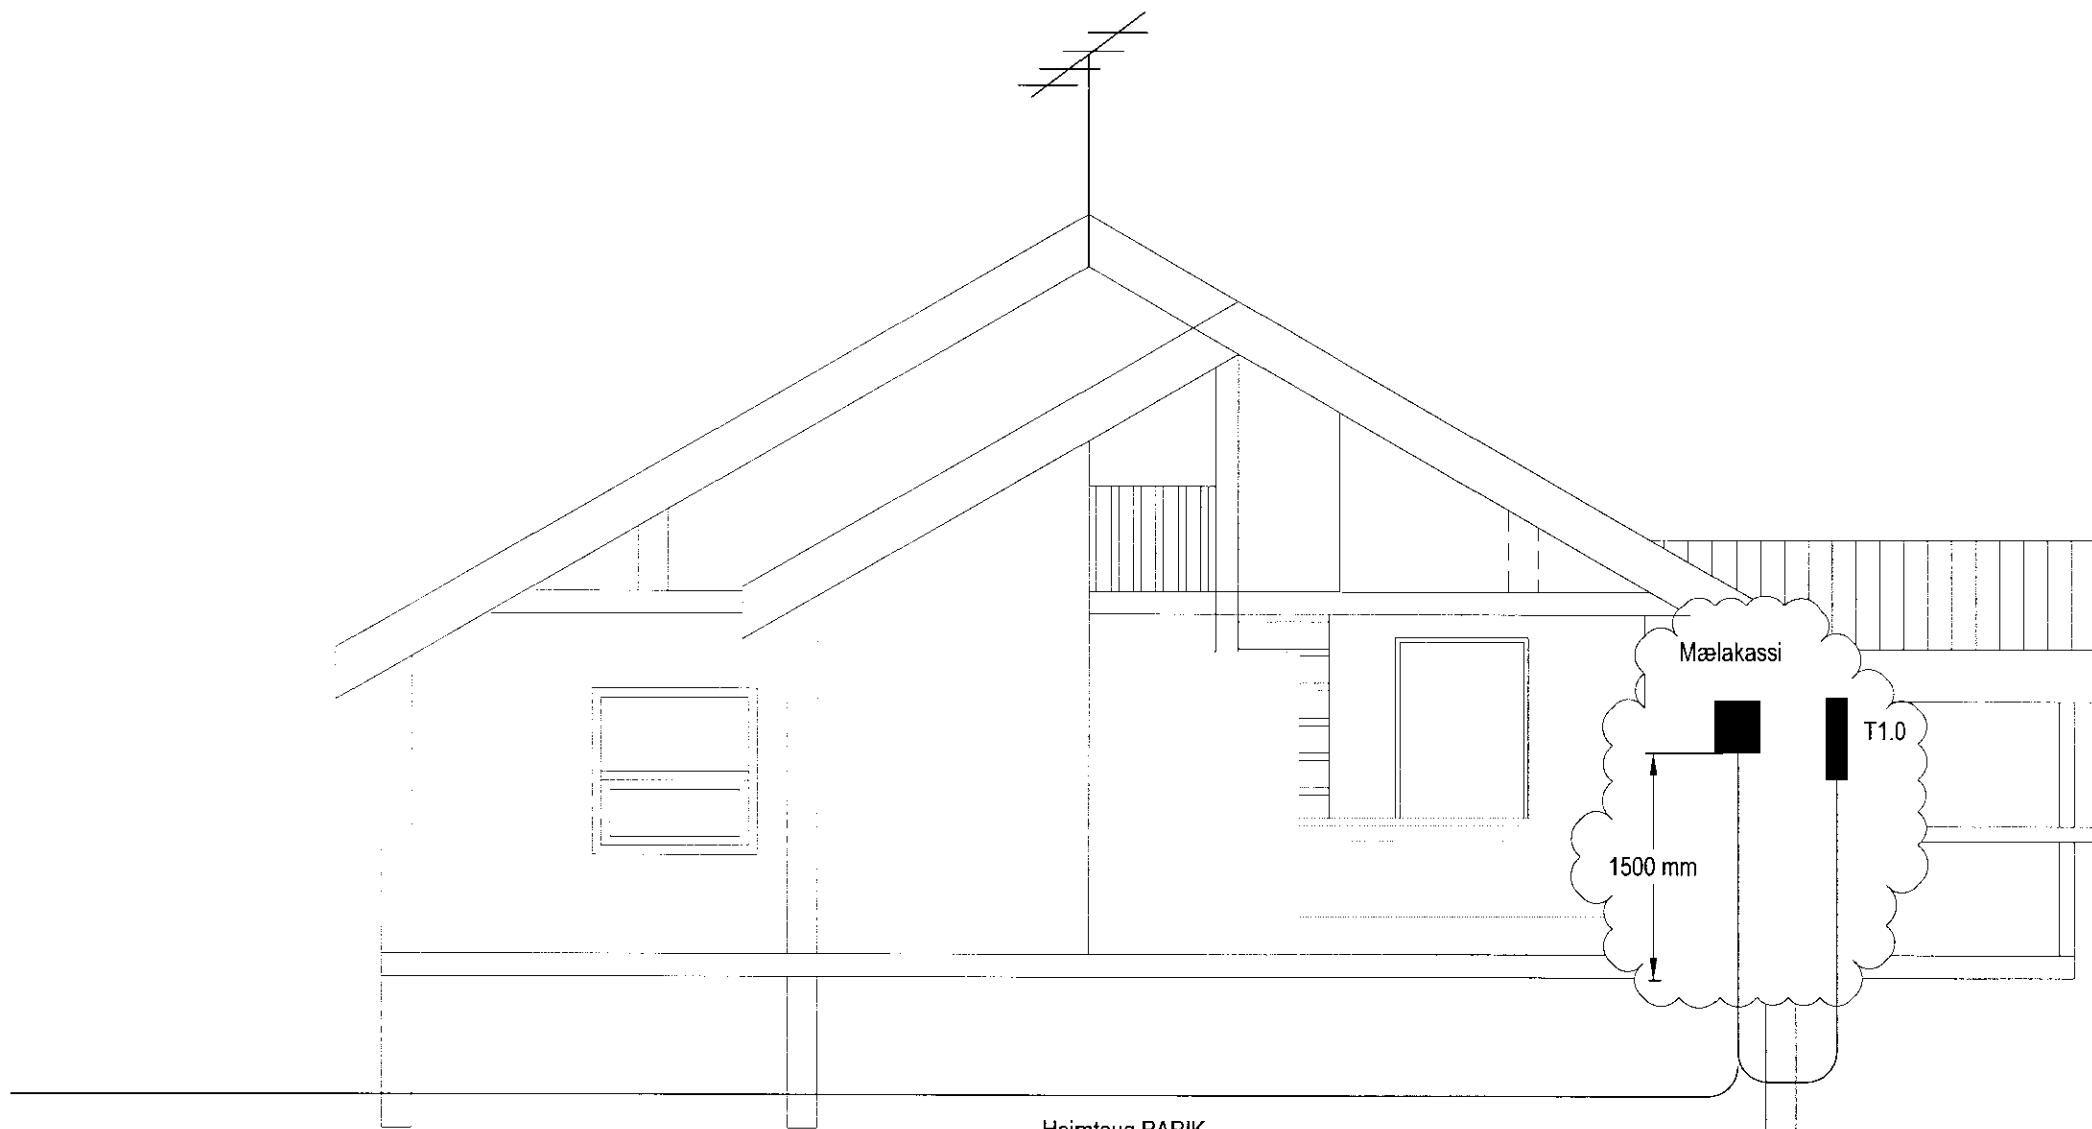

Heimtaug RARIK
3x50A 400/230V

Mælistika cm 0 5 10

Hönnuður:

Yfirfarið:

Samþykkt **Sigurður Grímsson**
Kt. 021155-3739

Breytingar:

Sumarhús í landi Votumýrar
Skeiða og Gnúpverjahrepp
801 Selfoss

Snið

Mkv: 1:50



VERKFRÆDISTOFA

Grensásvegur 3
108 Reykjavík
Sími 520 9900
Fax 520 9901
www.rts.is



88-1761-3-

22.07.2005

xx0501

A