
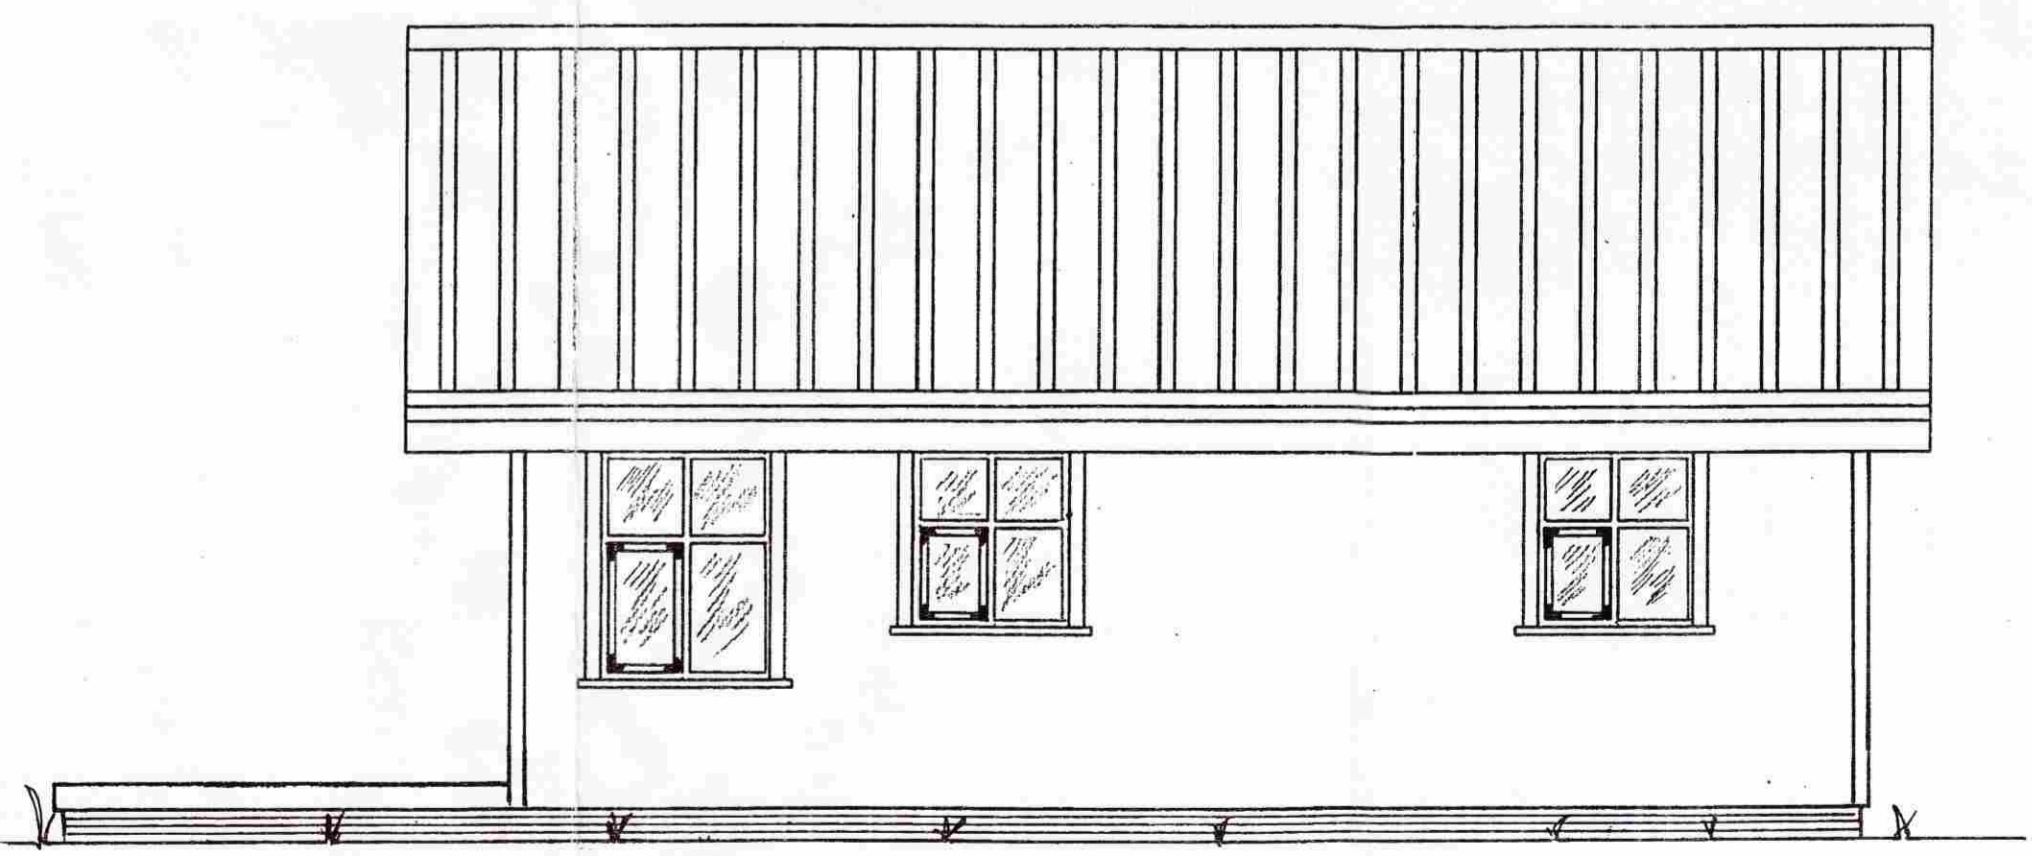
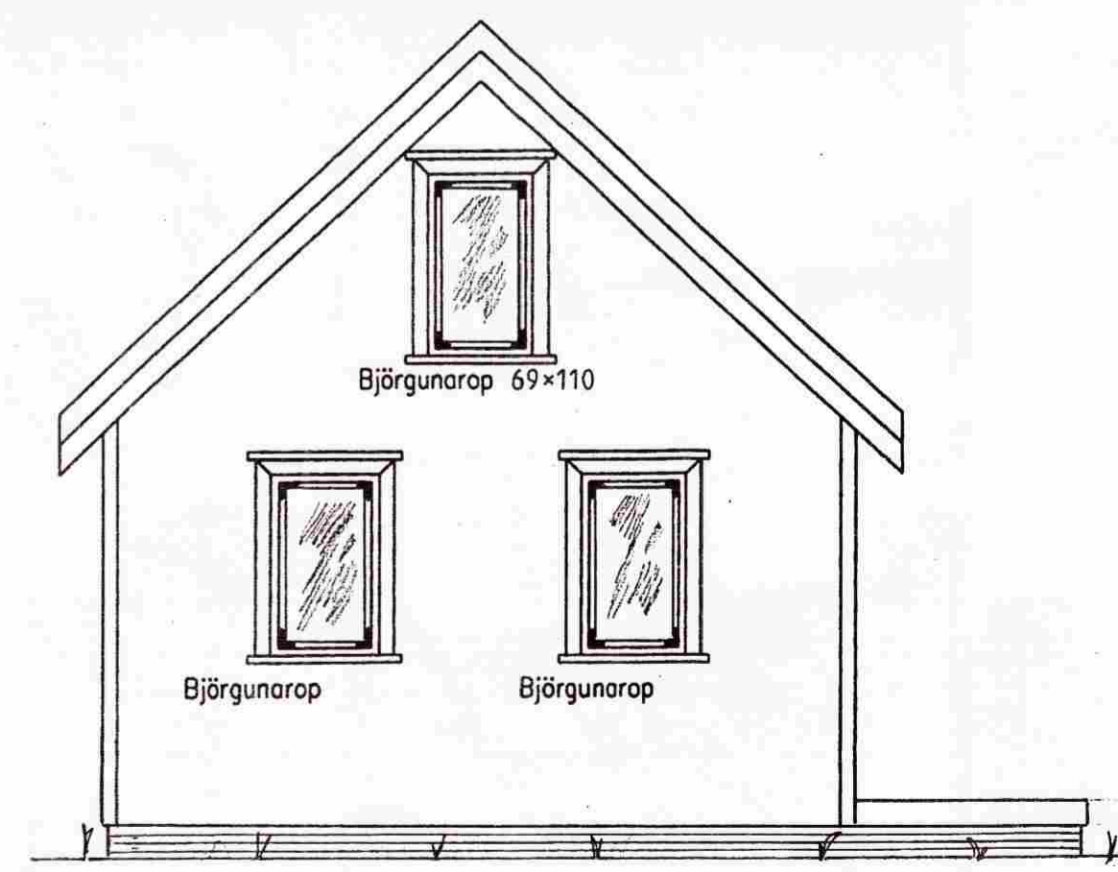
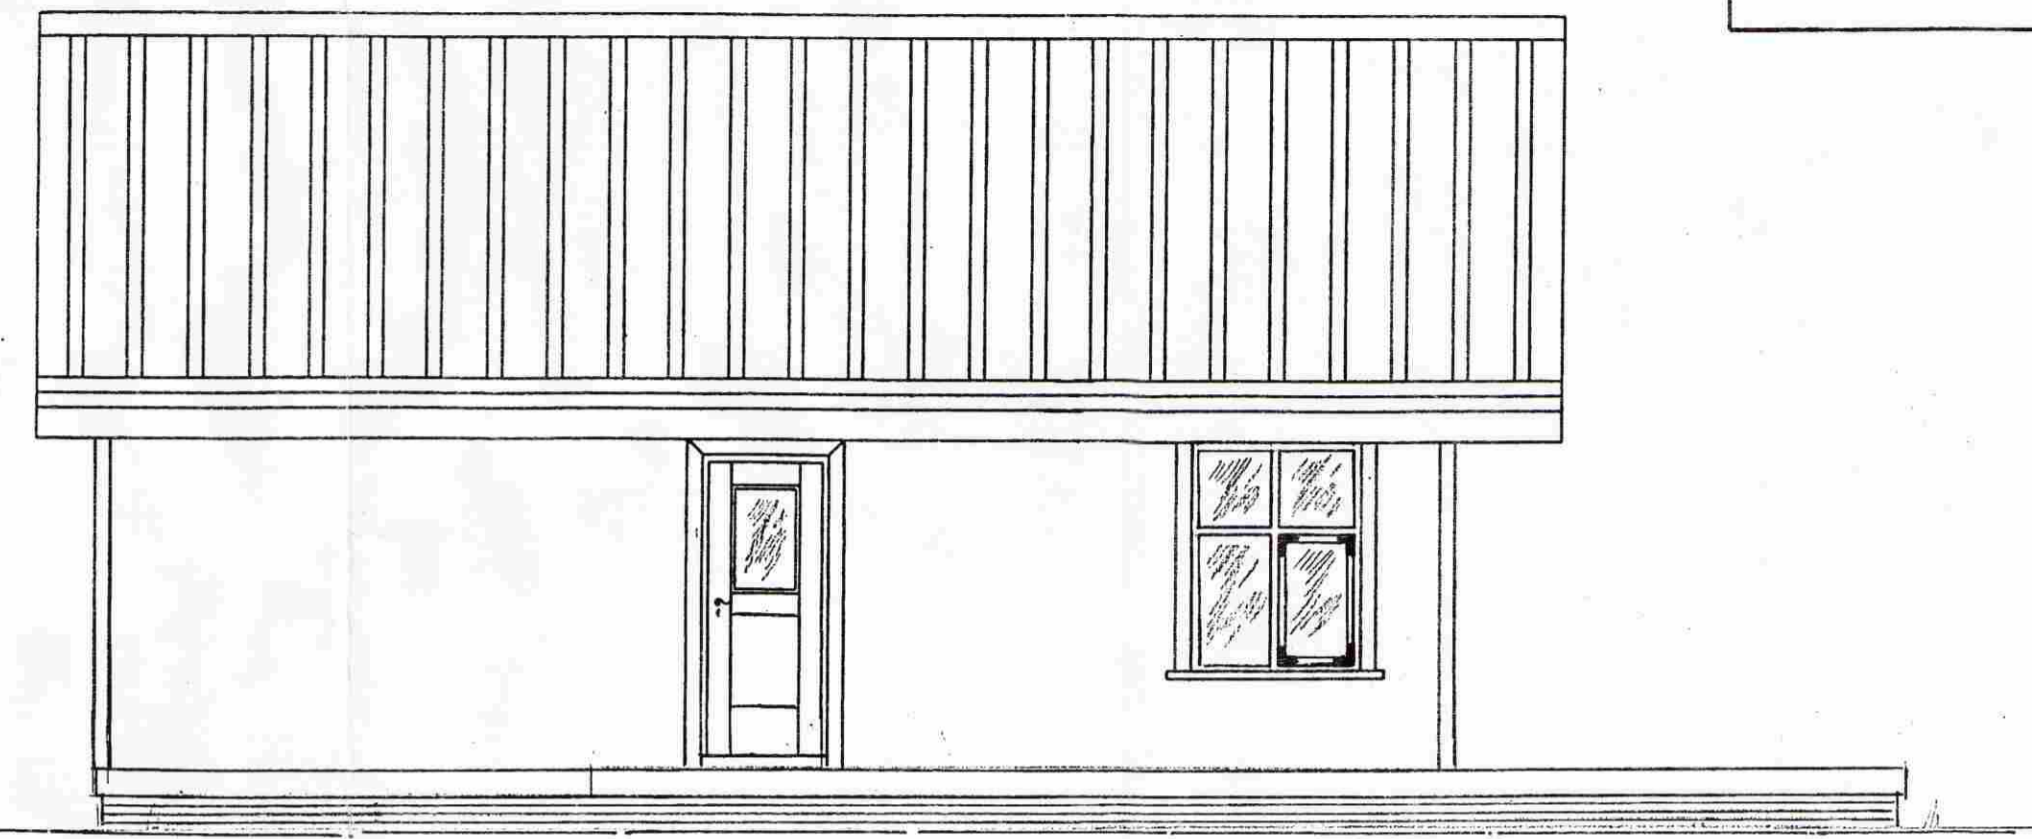


SAMPYKKT
0.8 JULI 2009
Ólafur Þorsteinsson
Byggingafultrúi uppsv. Ánessýslu og Flóahf.

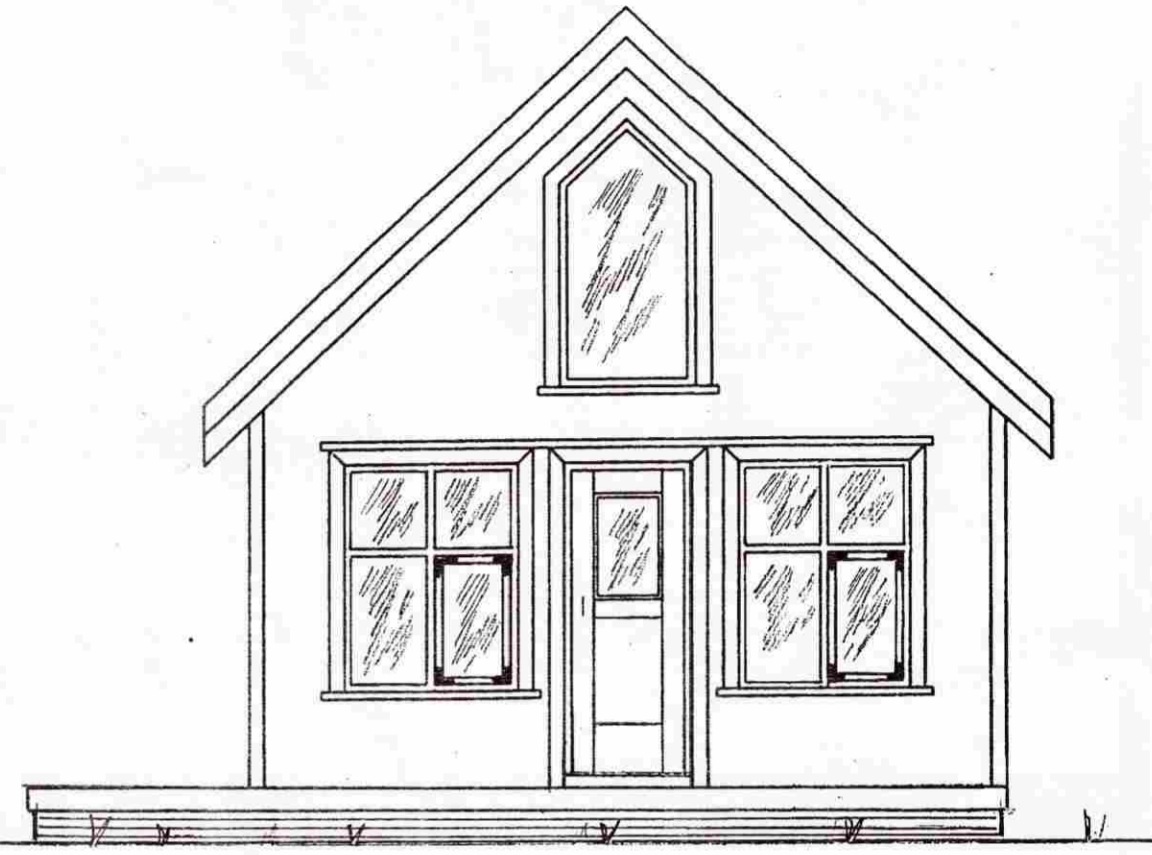

Mkv.: 1:50	Sumarhús í landi Votamýri II 8720 Skeiða og Gnúpverja- hreppi Ánessýslu lóð 61000 m ²	TEIKNIVANGUR
Dags.: nóv. 2008	Eigendur: Eyrún Lind Magnúsdóttir kt 060176-4939	Arni Oddur Þórðarson 070469-3169
Nr.: 167 A 01	Útlit	Aðalmynd

Ólafur Þorsteinsson 201032-4829