


SAMÞYKKT
 08 JULI 2009
Helgi Kaldan
 Byggingafræðingur, Árnissýslu og Flóahf.

Votamýri 2 Lód
 Stærð 61000 m²

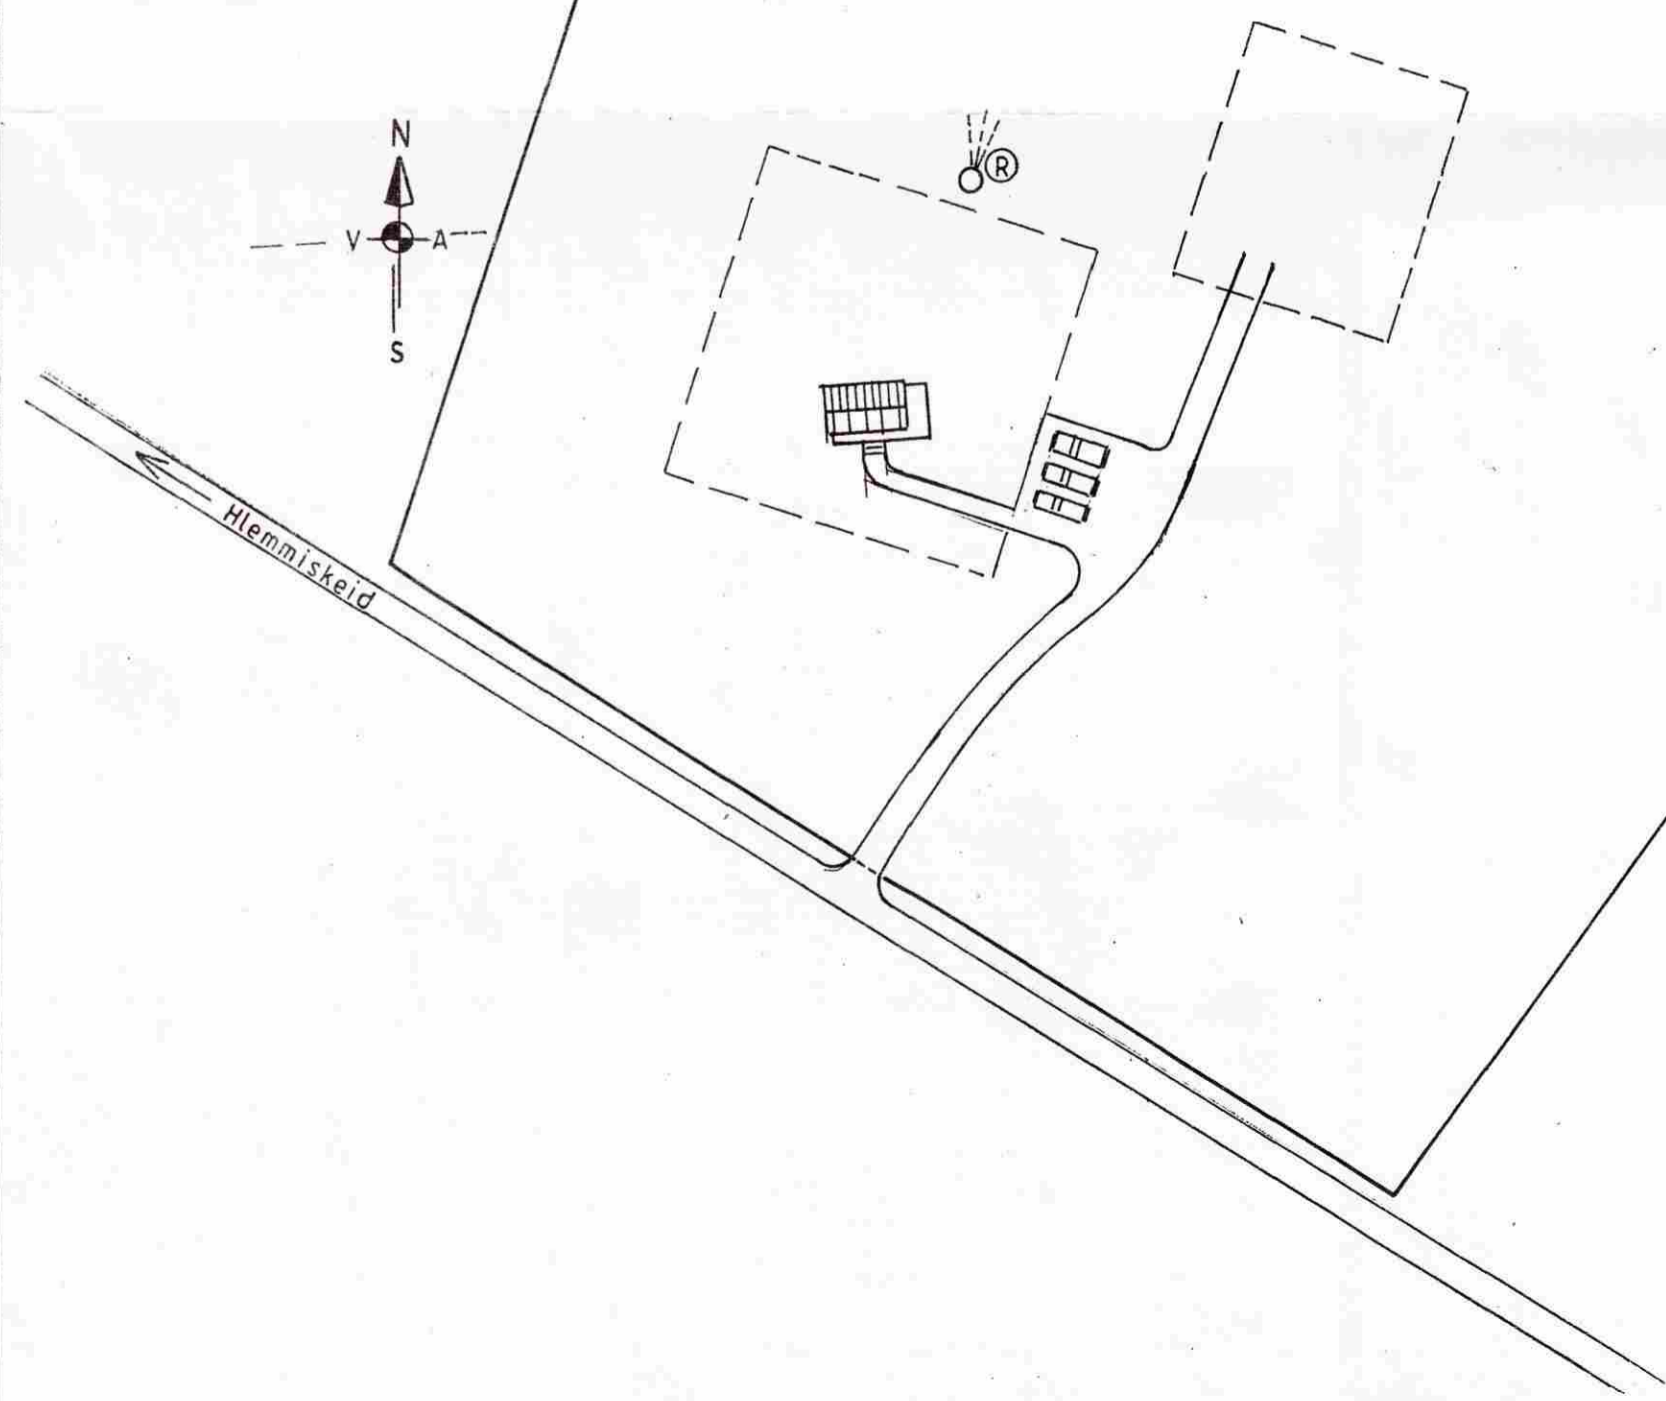

8720

Ath.: Teiknað eftir mælablaði Verkfræðistofu Suðurlands ehf verknr. 07-271 bl 001	Mkv: 1:1000 Dags. nóv. 08 Nr 167 A 03	Sumarhús ílandi Vatamýri II 8720 Skeida og Gnúpverja- hreppi Arnessýslu lód 61000 m ² Eigendur: Eyrún Lind Magnúsdóttir kt 060176-4939 Arni Oddur Þóðarson 070469-3169	TEIKNIVANGUR 201032-4829 <i>Arni Oddur Þóðarson</i>
	Afstöðumynd	Aðalmynd	