




VESTLÆG HLIÐ

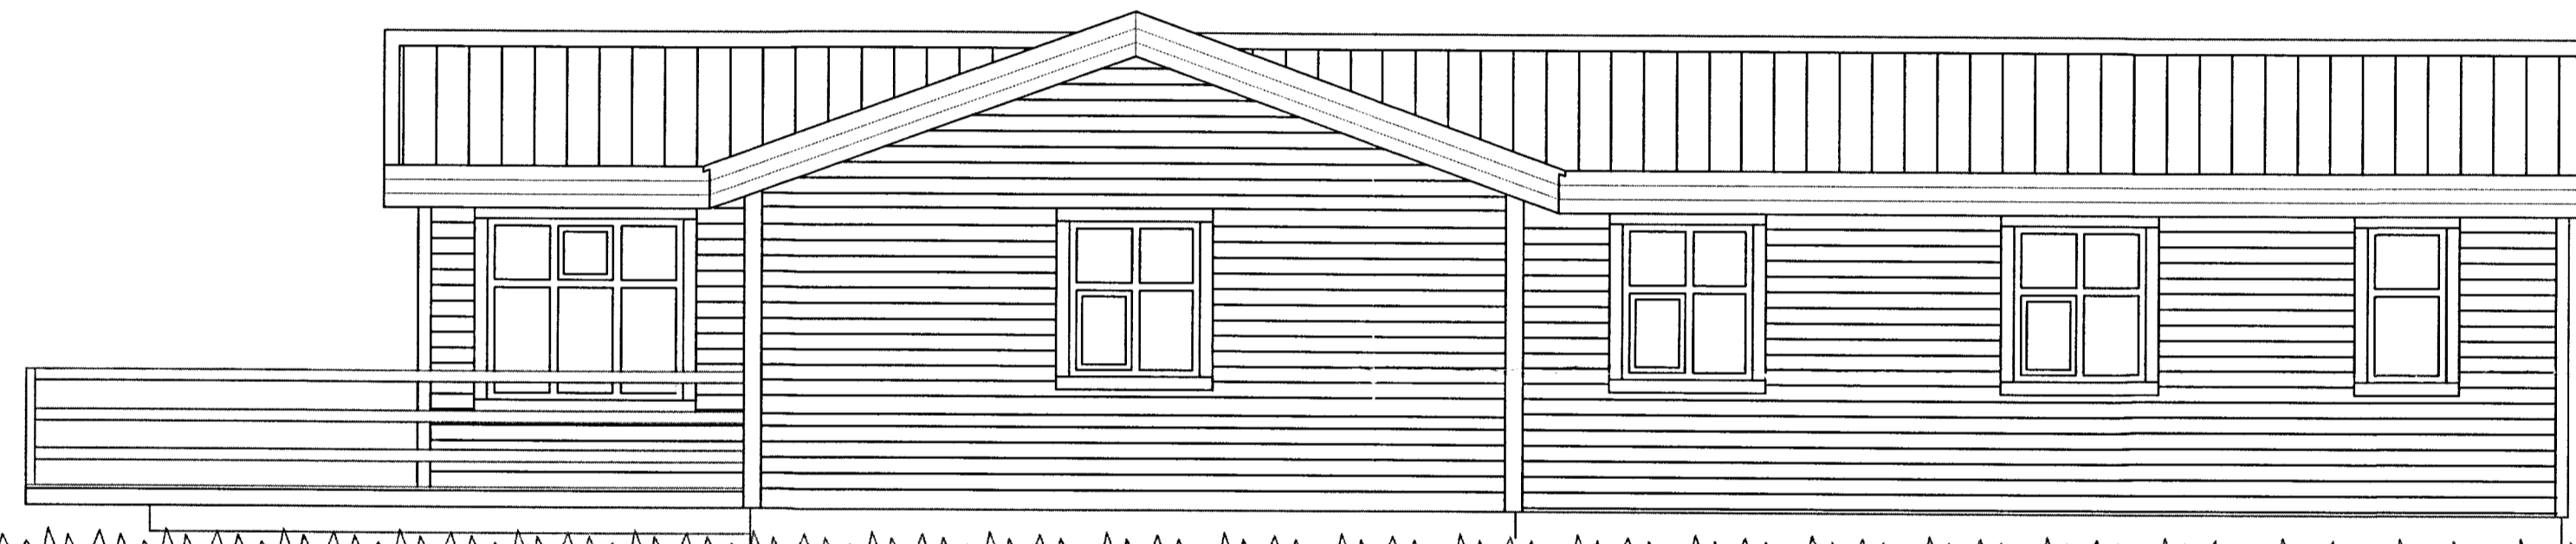

AUSTLÆG HLIÐ

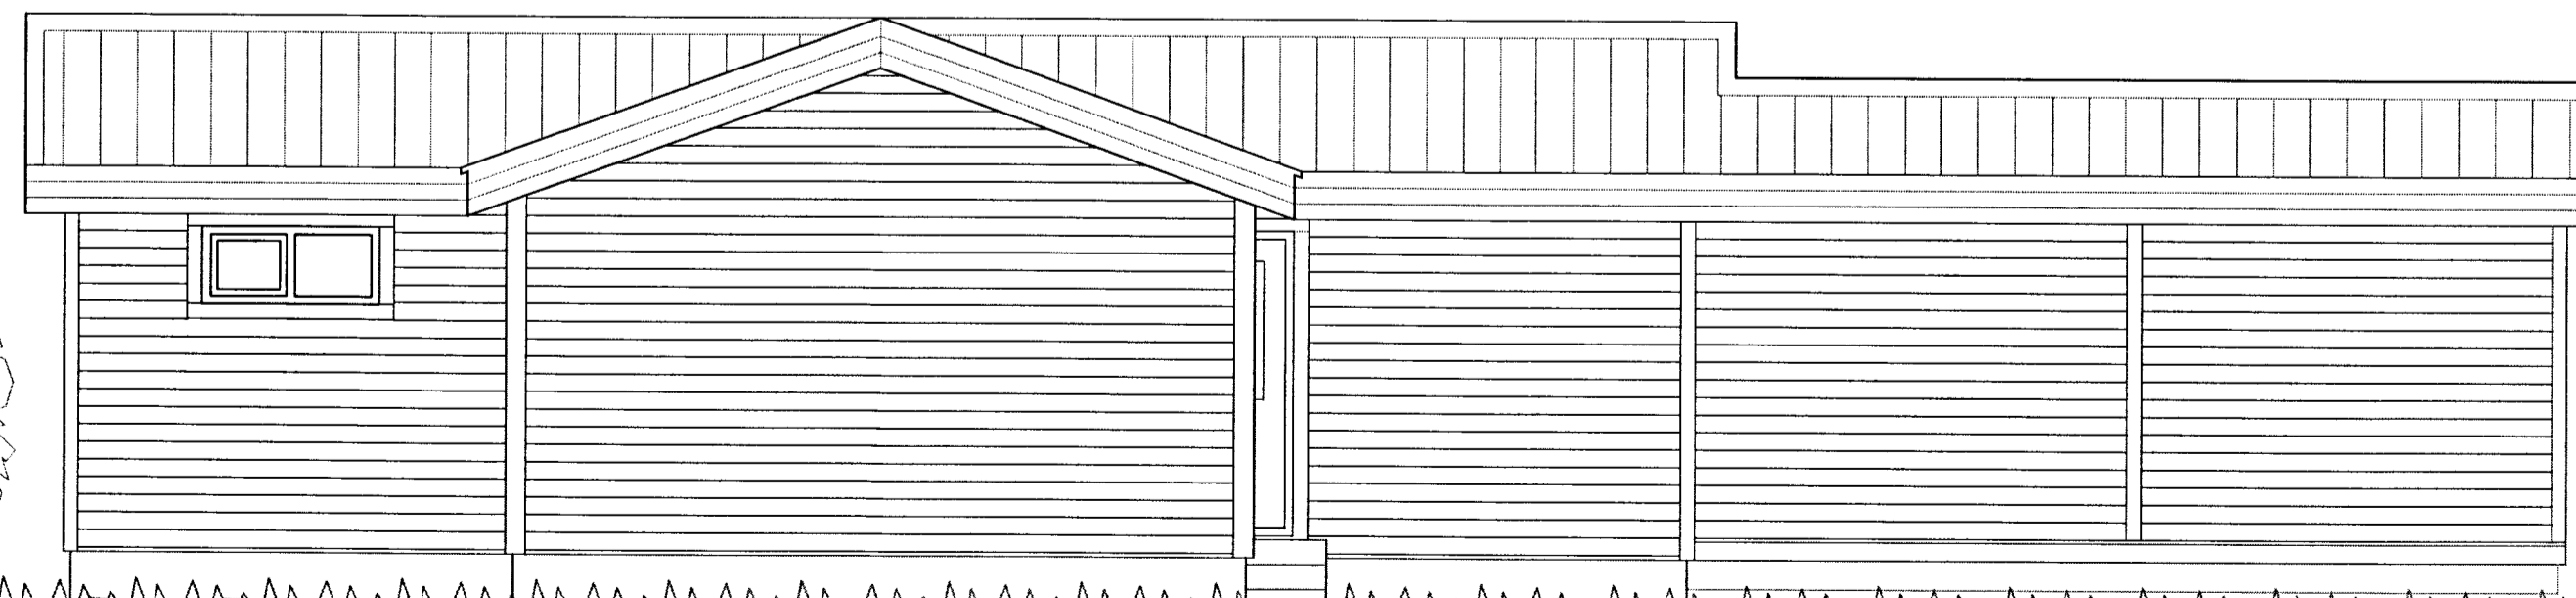

NORÐLÆG HLIÐ

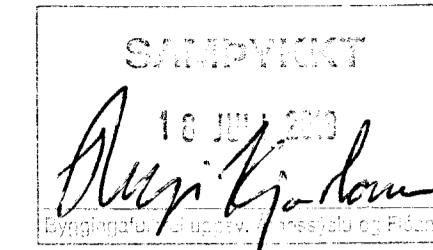

Br. nr.	Dags.	Af.	Breyting
Ⓐ			
Ⓑ			
Ⓒ			
Ⓓ			

Unnið af:

ÞORSTEINN FRÍÐÞJÓFSSON
byggingatæknifræðingur

MÍÐSALIR 7, 201 KÓPAVOGUR, SÍMI 588-4735

Kt. 211055-5299 netfang: midsalir7@simnet.is

Verkefni:

HEIÐARGERÐI
SKEIÐA- OG
GNÚPVERJAHREPPI

Tekningarheiti: ÚTLIT

Dags. 12.10.2012 Kvöld 1:50

Hannað ÞF Teknað ÞF Samþ.

Verknr. 925 Tekn.nr. 102 Breyt.nr.