




Skipulags- og byggingarfulltrúi Ljósveita bs.
Sampykkt
 21 NOV. 2014
Wj. Gíslam
 Byggingarfulltrúi

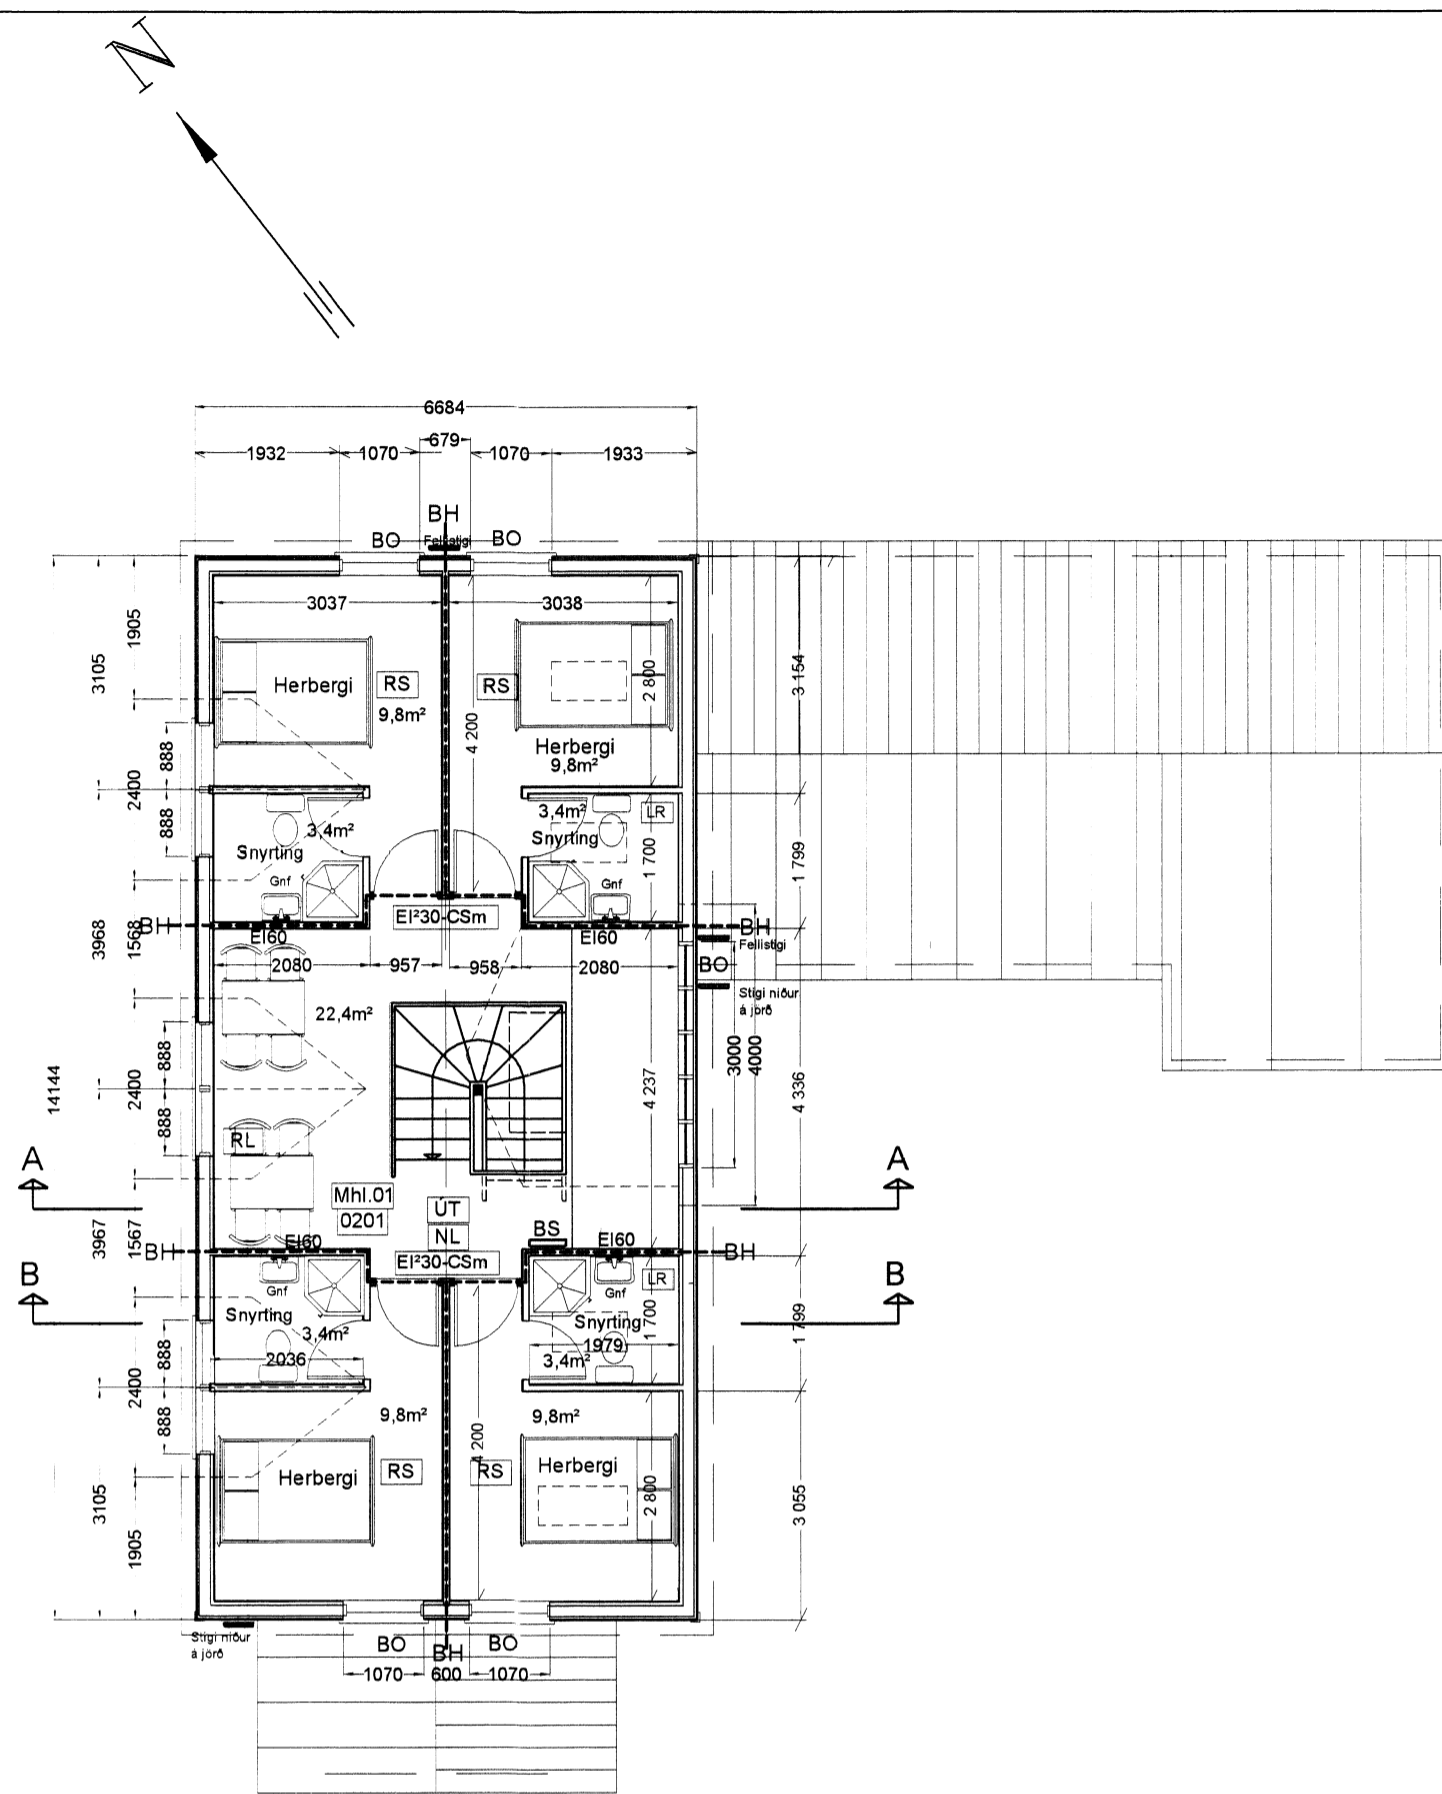

GRUNNMYND 2.HÆÐ

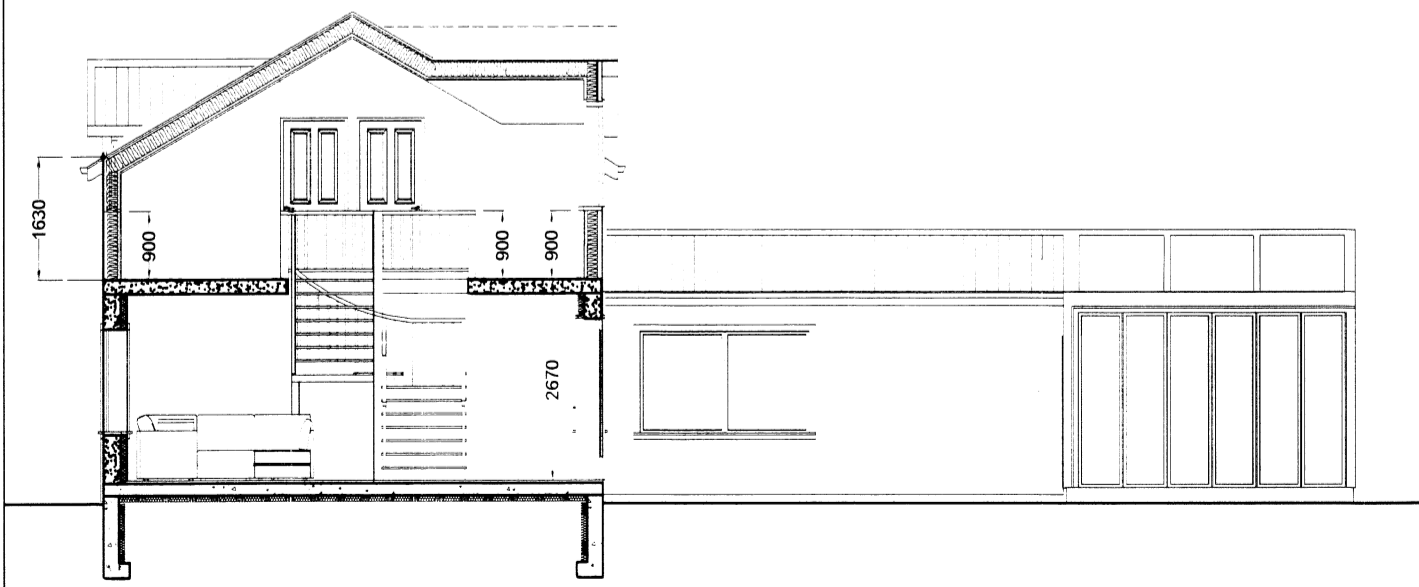

SKURÐUR A-A

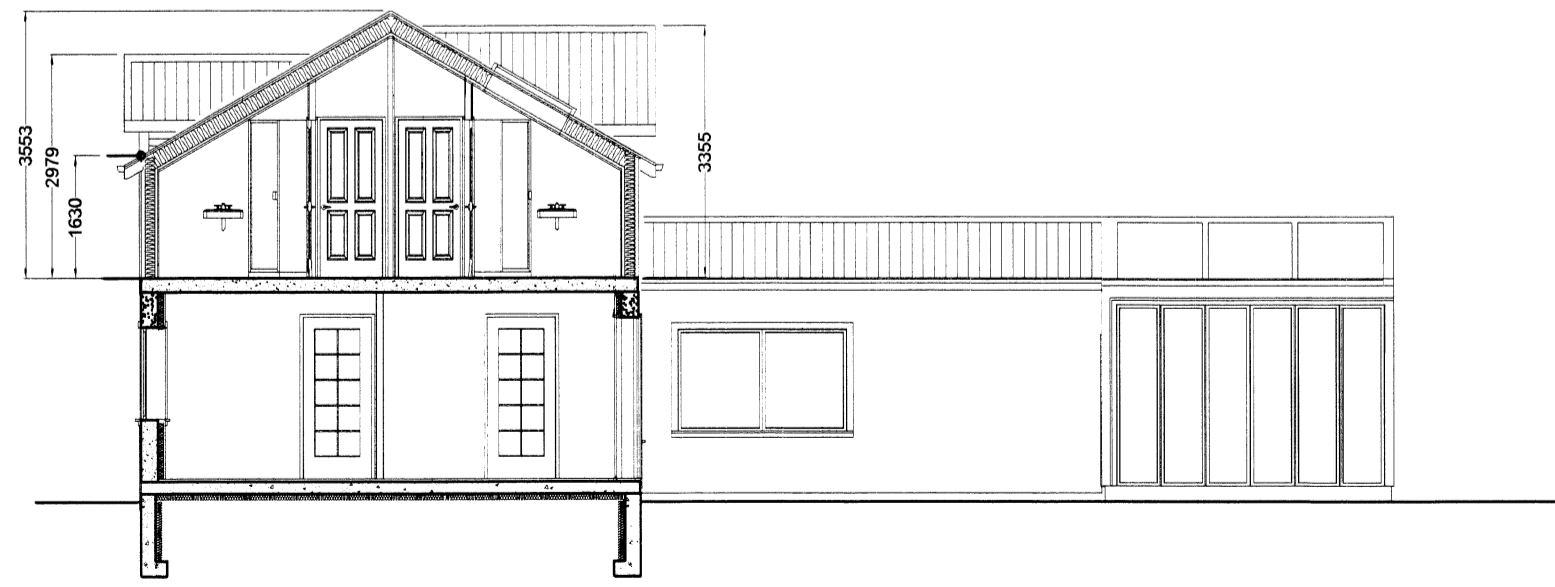

SKURÐUR B-B

Breyting: A- 03.11.2014-Gluggum og kvistum breytt, eldvarnamerkingar. *16*

M.V.M
 MANNVIRKJAMEISTARINN EHF
 Laxalind 2 stefanlax2@simnet.is
 GSM:848-1316

ÁRBAKKI, BLÁSKÓGABYGGÐ
 Grunnmynd 2.hæð - Skurðir 1:100
 Kópavogi 20.07.2014. *Wj. Gíslam* 010251-4359
 Verkefni númer 0509 / Teikning nr.0509-MVM-1003-A