

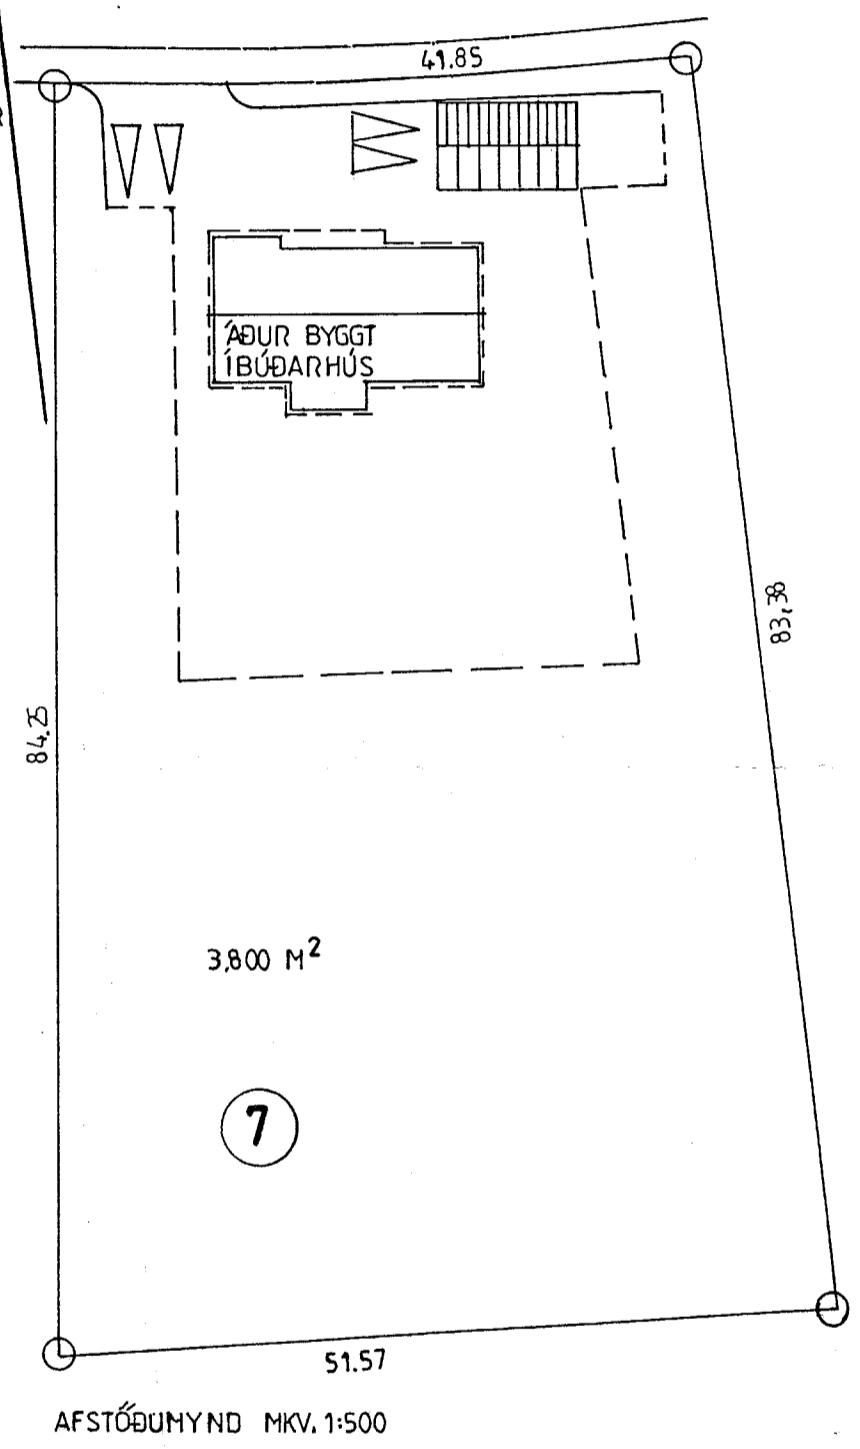
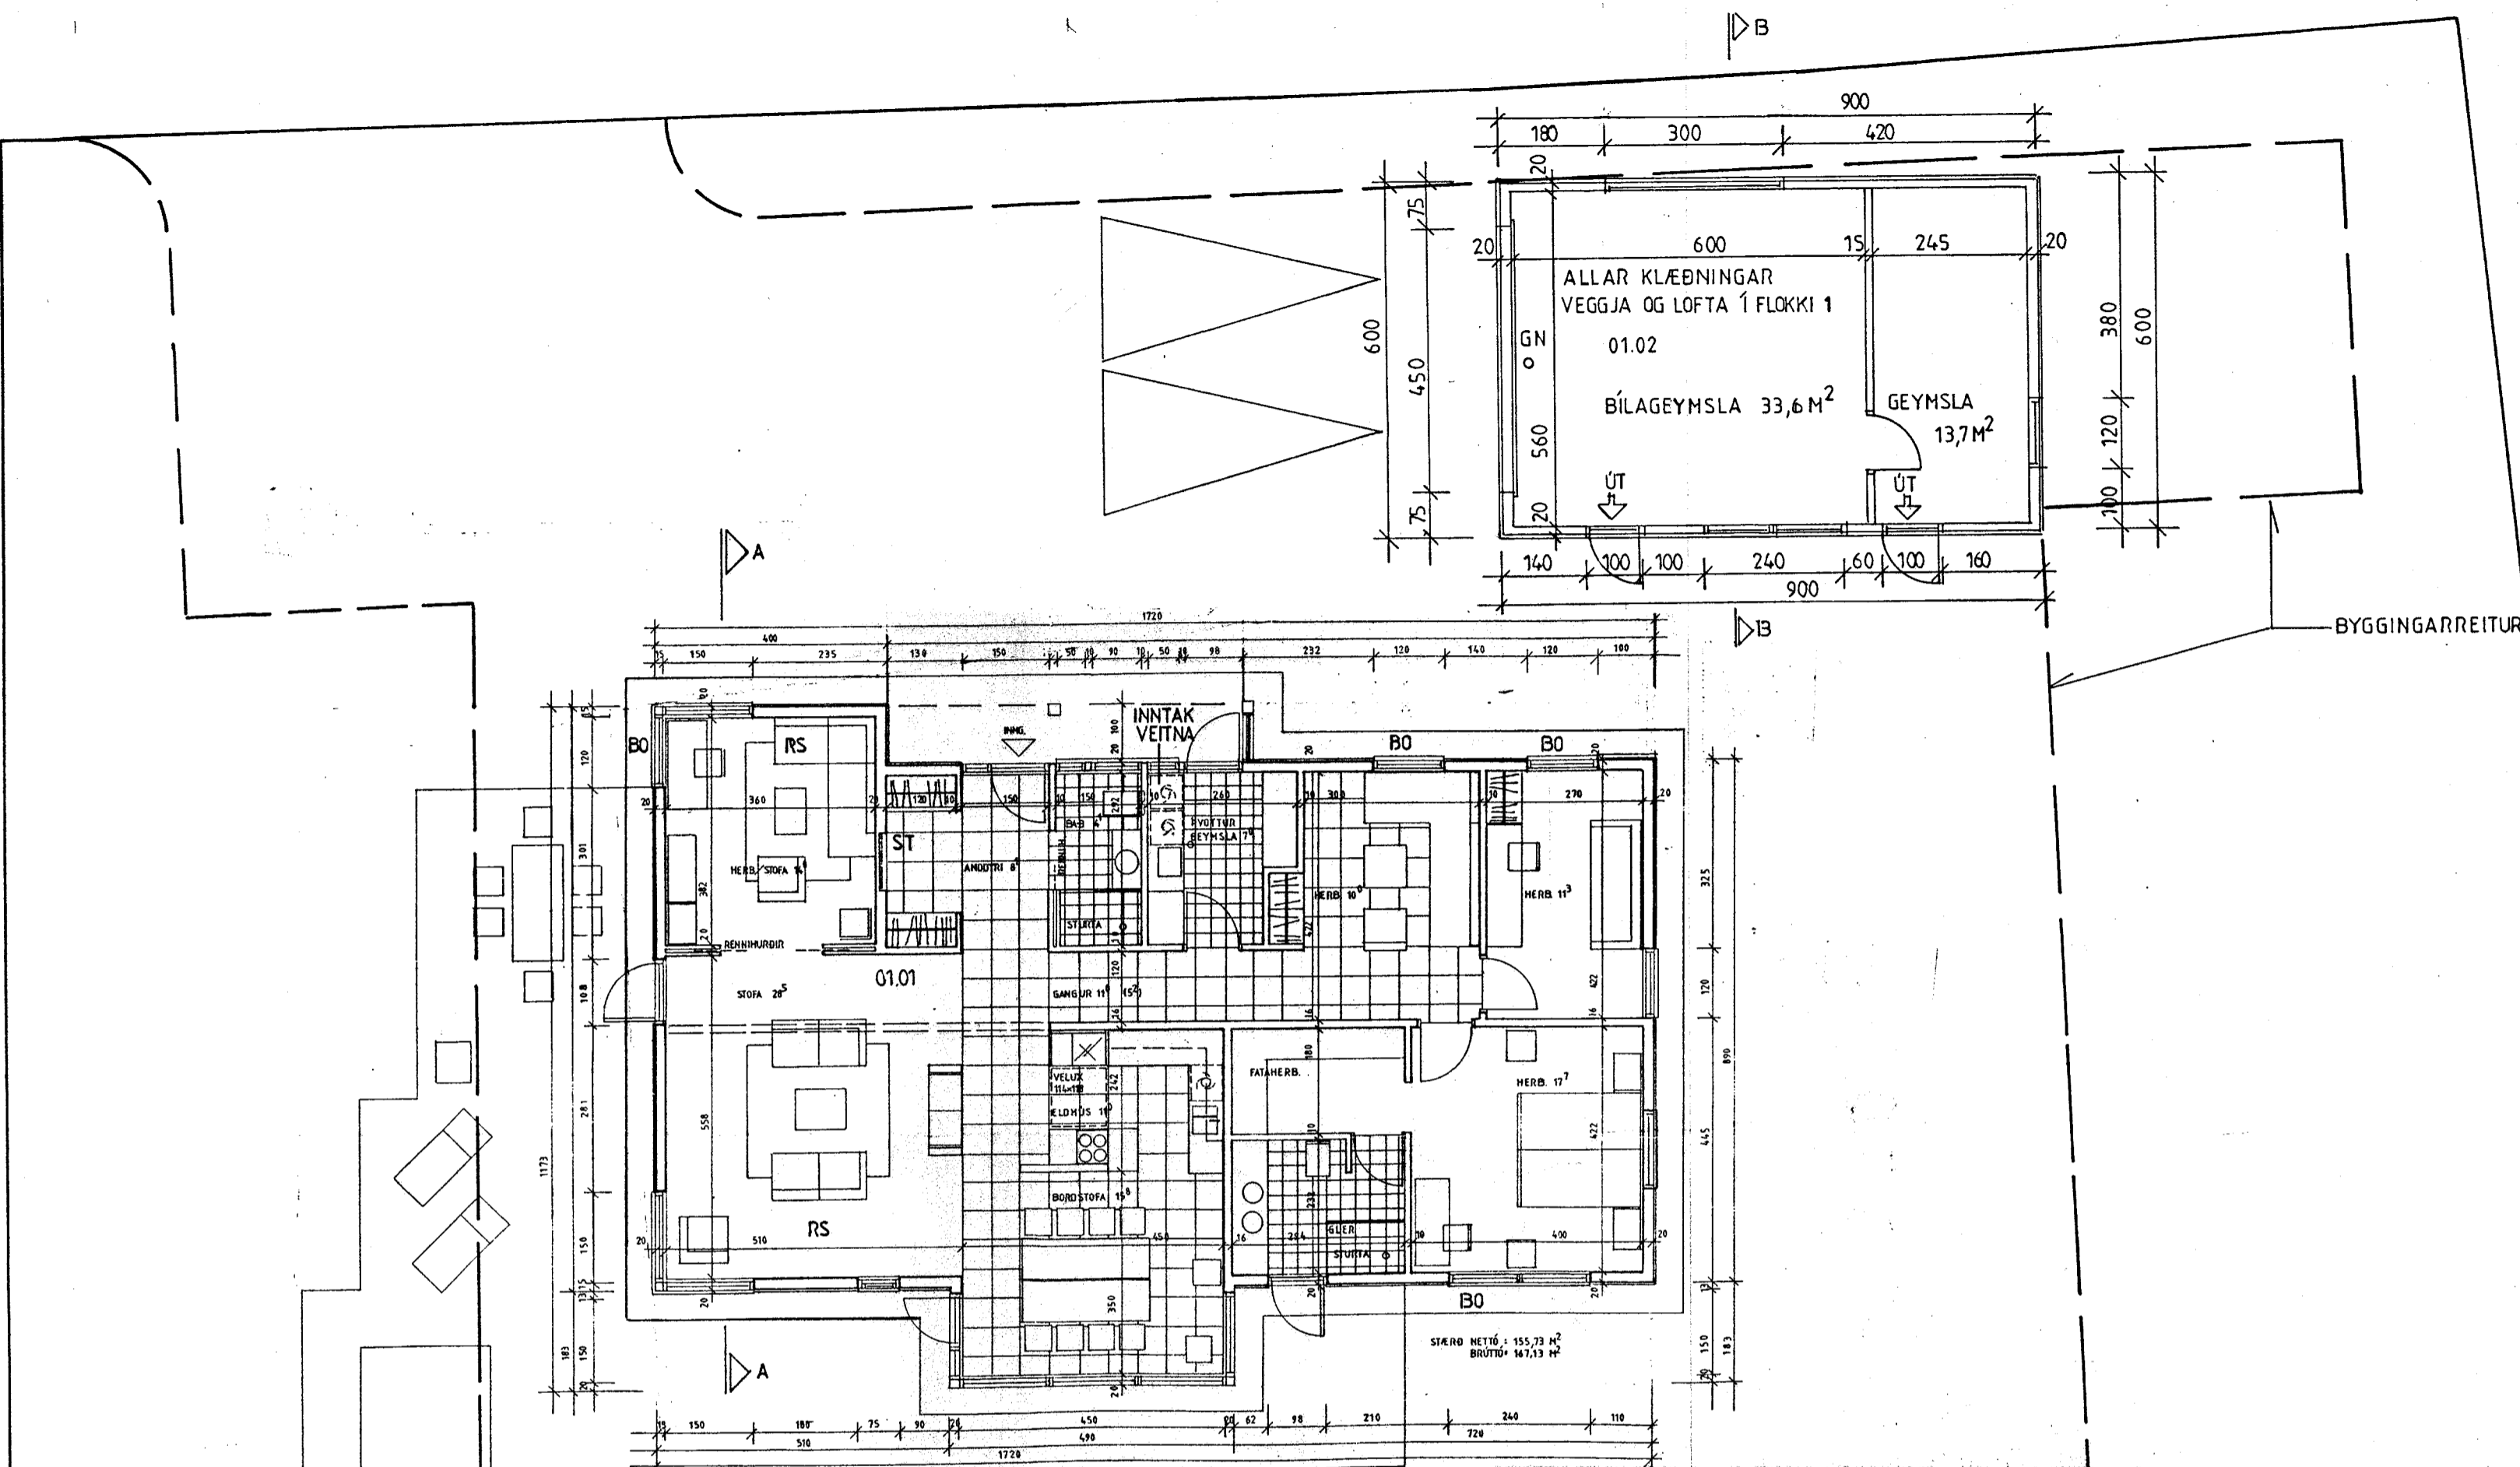


SAMÞYKKT  
19 JULÍ 2013  
*Augi Kjartan*  
Lýðandi Árnassýslu og Fjöllum

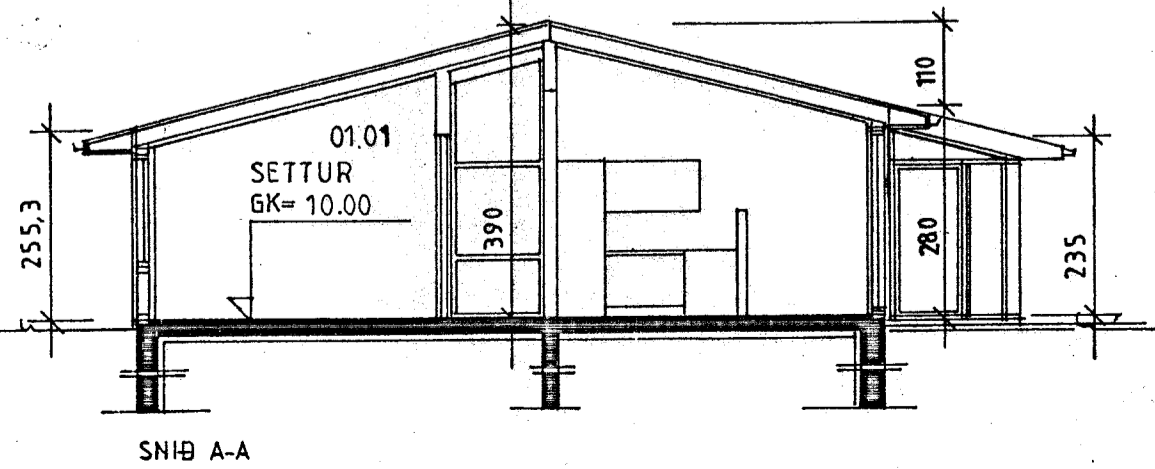

BÍLAGEYMSLA: SÖKKLAR OG GÓLFPLATA STEINSTEYPT, EINANGRUN UNDIR GÓLFPLÖTU OG INNANÁ SÖKKLA 100MM FRAUÐPLAST.  
 ÚTVEGGIR: GRINDAREFNI 45X145MM, 9MM KROSSVIÐUR, LOFTUNARLISTAR OG YSTA KLÆNING BÁRÚÁL. EINANGRUN 150MM STEINULL, PÓLPLAST, LAGNAGRIND OG KLÆNING Í FLOKKI 1. GLUGGAR ÚR TIMBRI MEÐ TVÖFÖLDU K-GLERI.  
 ÞAK: SPERRUR ERU 45X245MM, ÞAKKLÆNING 22X150MM, ÞAKPAPPI OG ÞAKSTÁL. EINANGRUN ÞAKS 220 MM STEINULL M/VINDPAPPA, PÓLPLAST OG LAGNAGRIND OG LOFTAKLÆNING Í FLOKKI 1.  
 INNVEGGUR: GRIND 34X70MM, 70MM STEINULL OG KLÆNING Í FLOKKI 1.  
 GN=GÓLFNÍÐURFALL, RS=REYKSKYNJARI.

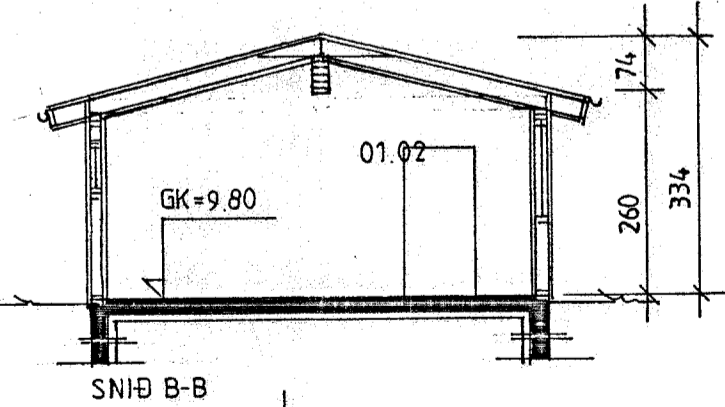

**AUSTURBYGGÐ 7,  
LAUGARÁSI,  
BLÁSKÓGABYGGÐ, ÁRNASSÝSLU.**

BR. 2005-05-10 STAÐSETN. HÚSS JP/SS 2008-06-18 JP/SS GEYMSLA, BÍLSKYLI  
 2012-09-22 JP/SS BÍLAGEYMSLA  
 GRUNNMYND MKV. 1:100 2013-07-02 JP/SS BÍLAGEYMSLA  
 2004-12-06  
 Jóhannes Pétursson 010448-3959 S-567-5107  
 Sigurður Sigurðsson 021146-2349 S-566-6613  
 GSM 695-3002

**ABS** teiknistofa 566-6613, 567-5107. Nr. 1