




AUSTUR
MKV.1: 50

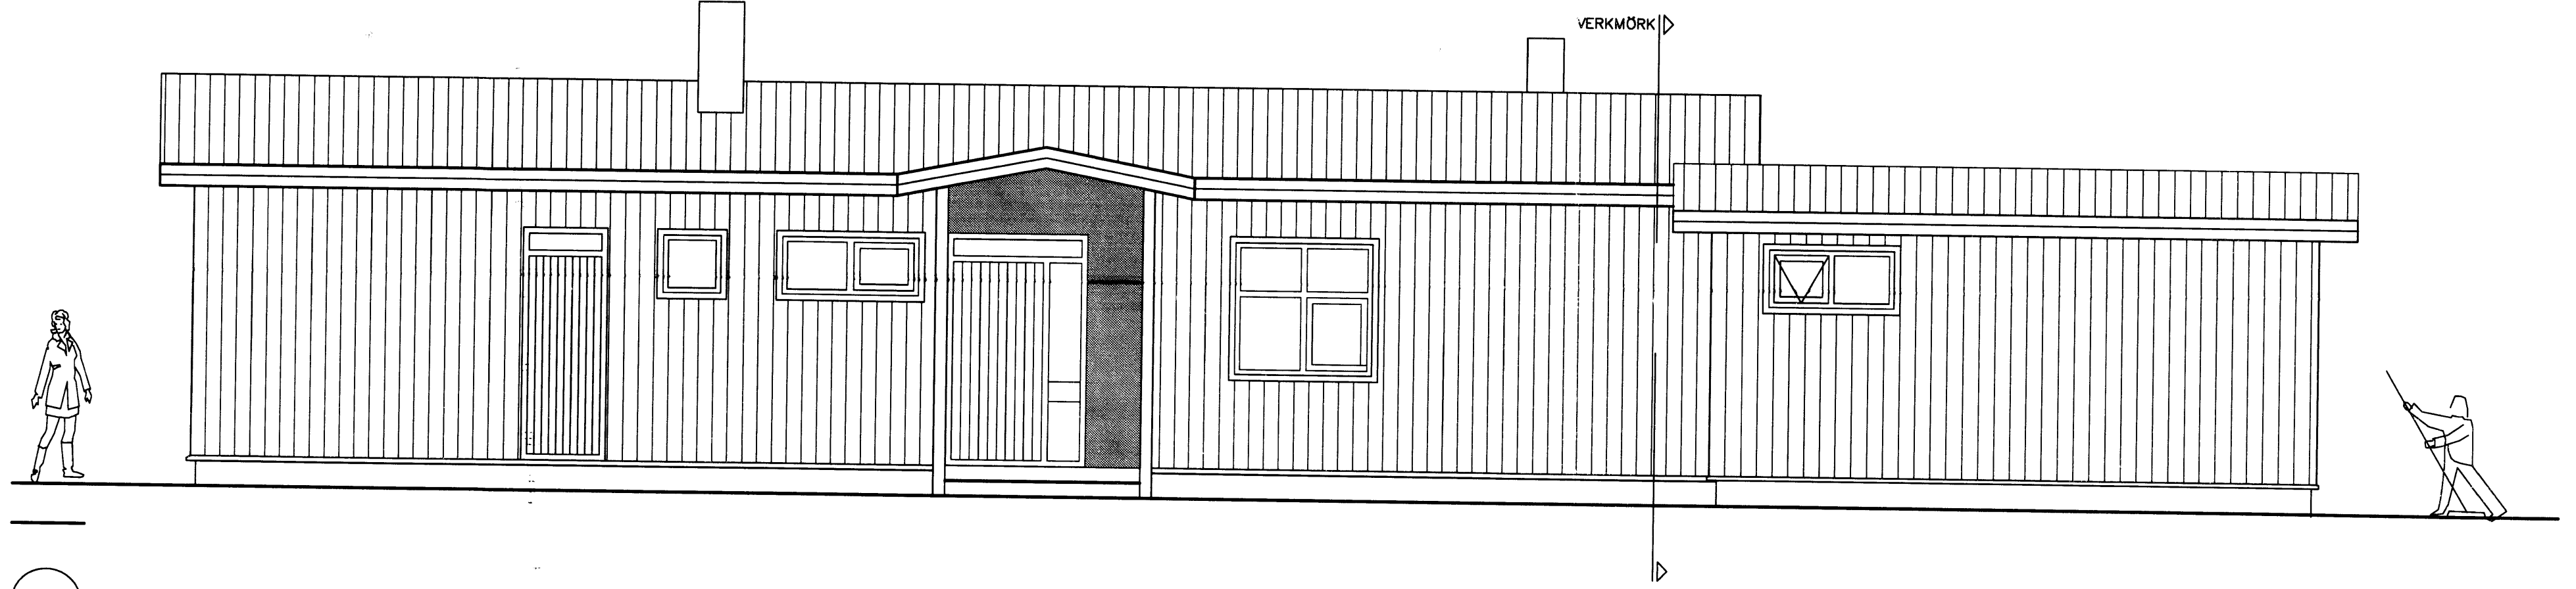

NORÐUR
MKV.1: 50

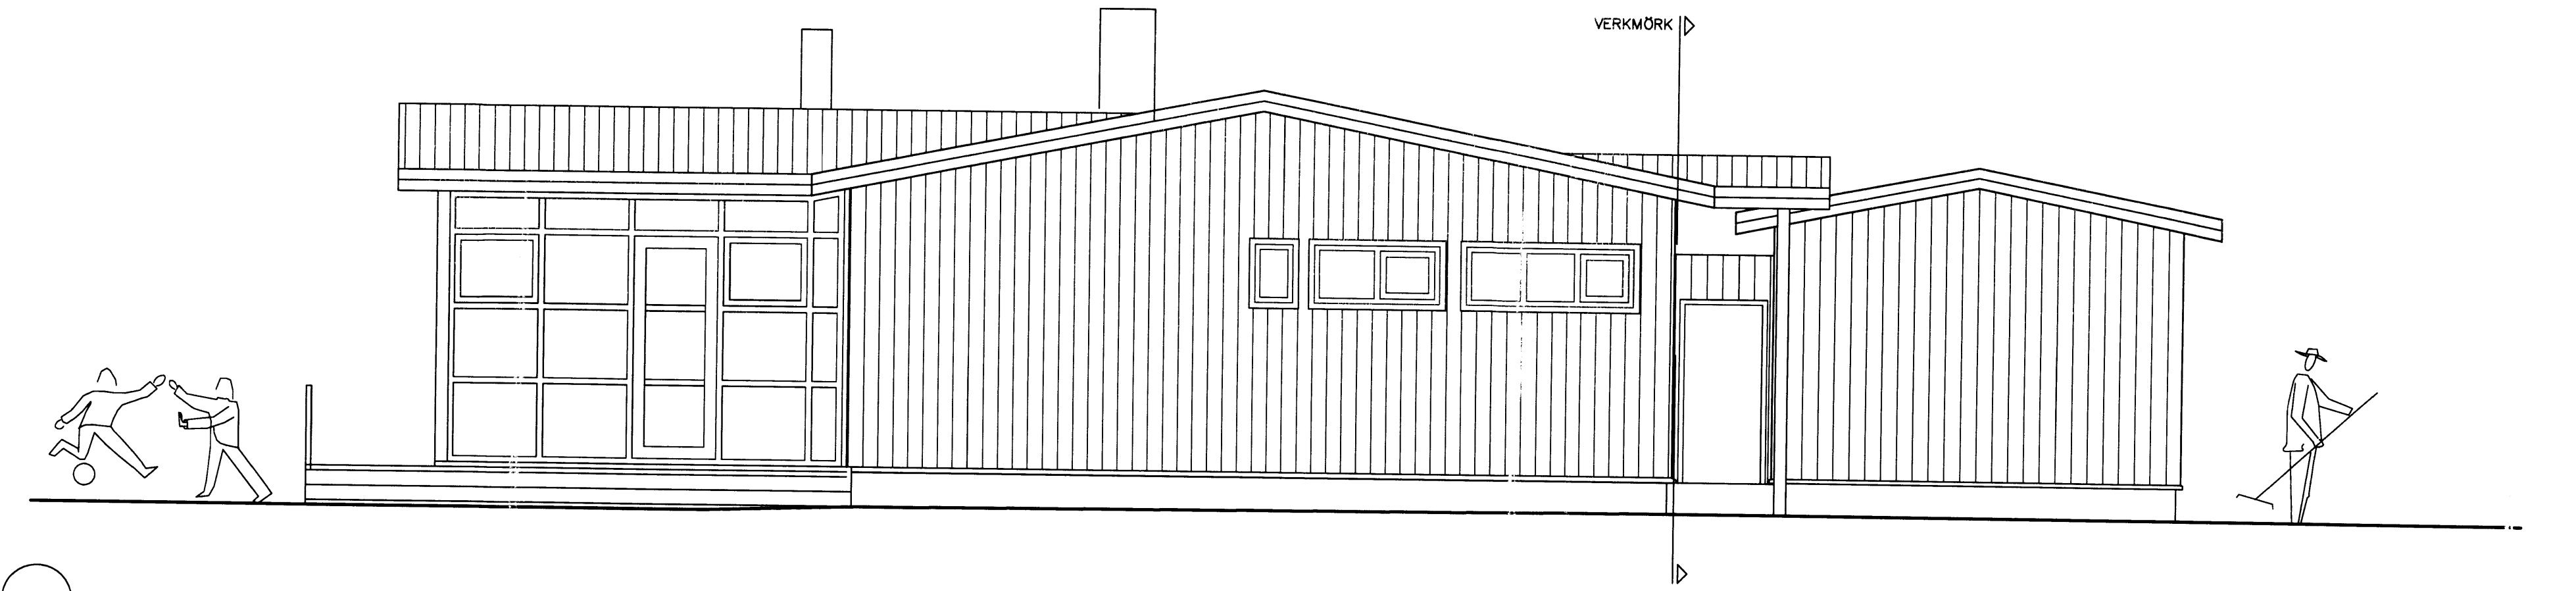

VESTUR
MKV.1: 50

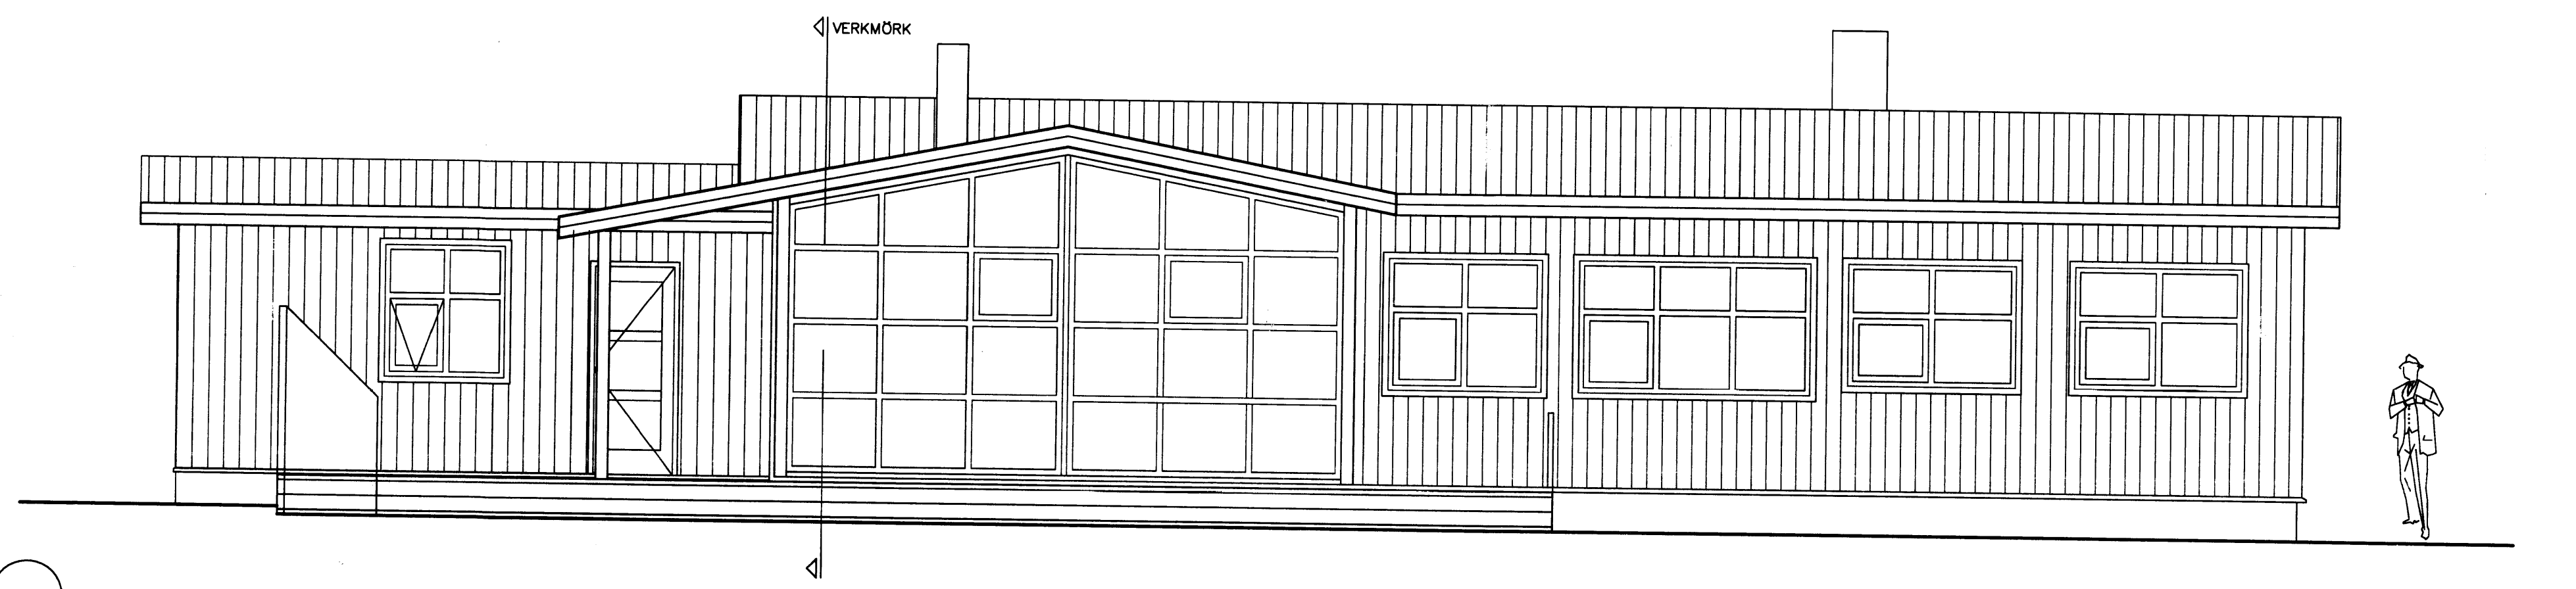

SUÐUR
MKV.1: 50

SAMÞYKKT
18. JUNÍ 2012
Arnþorm
Byggingarfræðingur, Árnesegeti og Flóahúsi

BR.	HVERJU BREVTT	DAGS.
-----	---------------	-------

MÁL ERU Í MILLIMETRUM, NEMA ANNARS SÉ GETIÐ
EF MISRÆMI EÐA MÁLVILLUR FINNST Á TEIKNINGUM
BER AÐ TILKYNNNA ÞAÐ TIL ARKFORM AN TAFAR.
ÞESSI TEIKNING FELLUR UNDIR HÖFUNDARÉTTARLÖG

LYKILMYND

ÍGM RÁÐGJÖF	
SÍMI:	552 1116 552 1199
FAX:	552 1140
KT.	430986-1479
NETT:	arkform@arkform.is

ARMÚLI 38, 108 REYKJAVÍK

VERKHEITI:
AUSTUREY 1, GESTAHÚS

VERKNÚMÉR:
1211

ATRÍÐI:
ÓTLIT

HANNAÐ:	GM, SRG	TEIKNAD	SRG
---------	---------	---------	-----

SKRÁ NR.	1900AM1901.dwg	YRFRÍÐ	GM, SRG
----------	----------------	--------	---------

MKV.	1:50	VERK NR.	1211
------	------	----------	------

DAGS.	11.05.12	DAGS.ADALT.	11.05.12
-------	----------	-------------	----------

TEIKN.NR.	19-02	RADNR.	00	ENDURSK.	1
-----------	-------	--------	----	----------	---

MAGNÚS INGI INGVARSSON BYGGINGAFRÆÐINGUR BÍF KT. 290734-2159	GUDJÓN MAGNÚSSON ARKITEKT FÁI FSSA KT. 250456-4339
--	--