GRUNNMYND M = 1:50

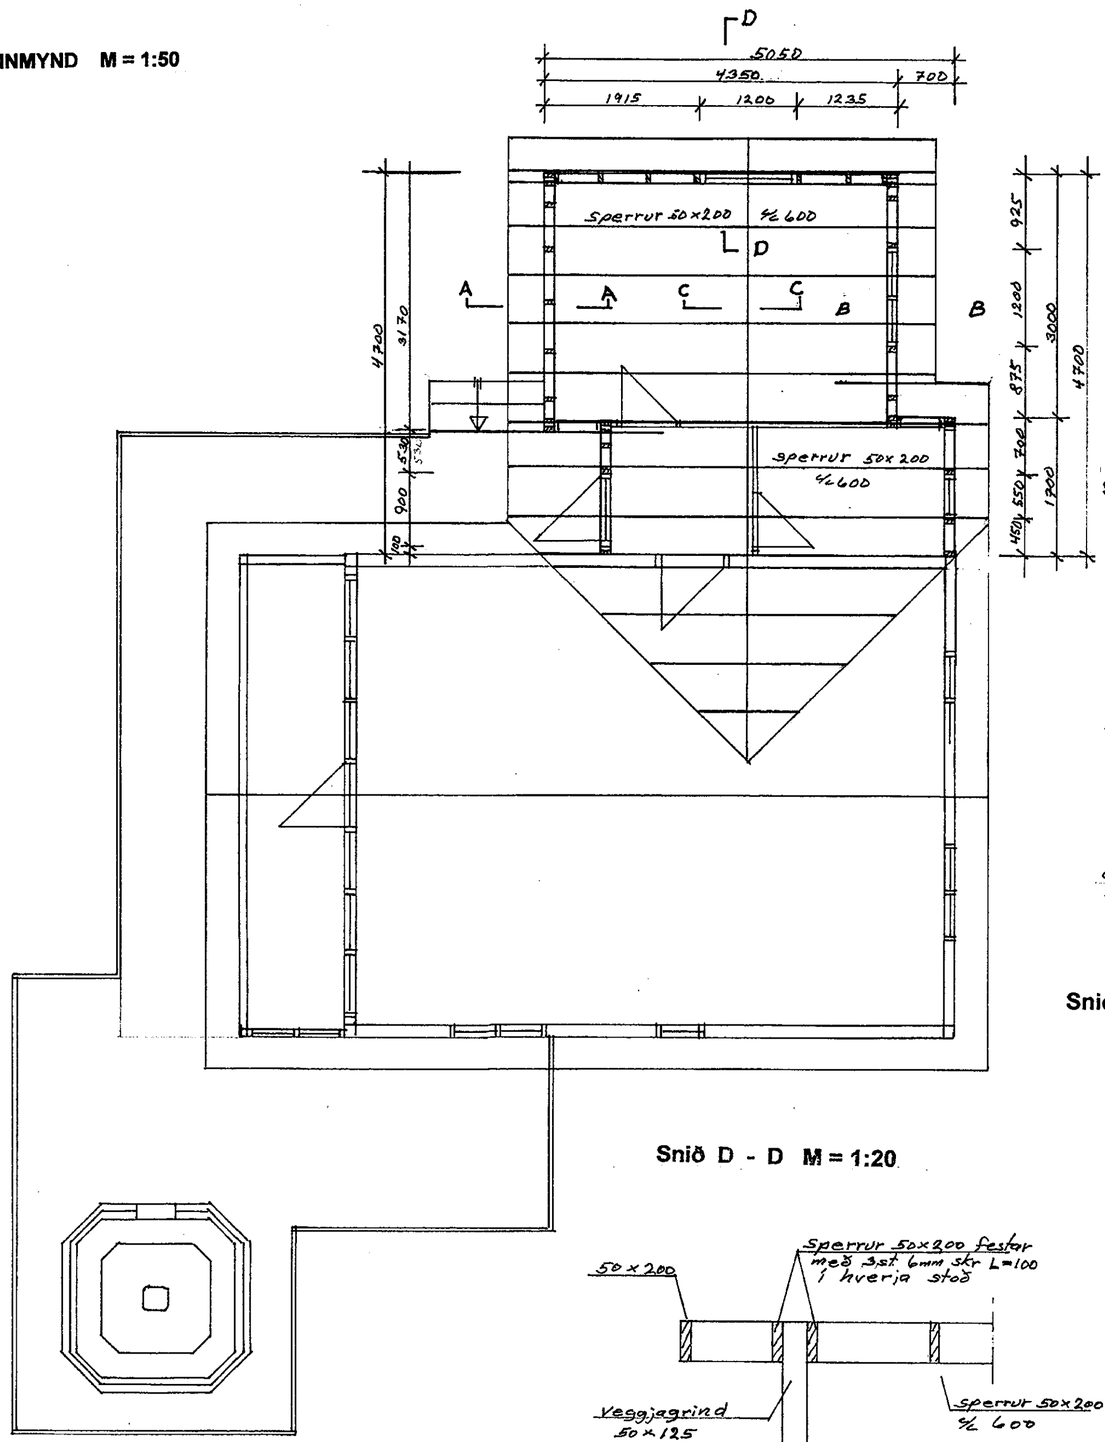

Snið A – A M = 1 : 50

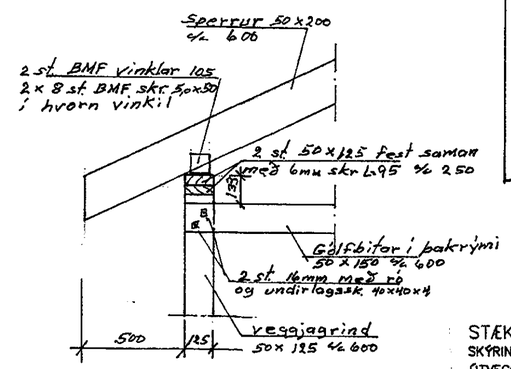

SNIÐ B – B M. = 1 : 50

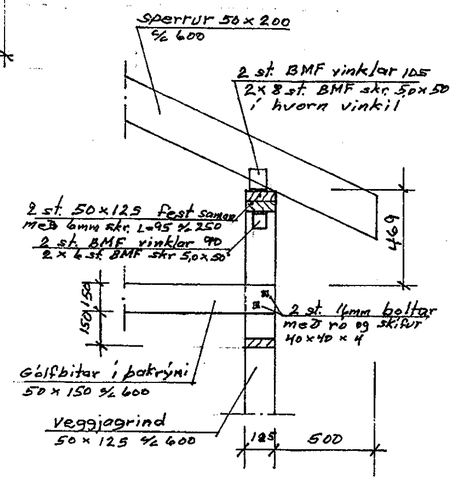

Snið C - C M = 1:20

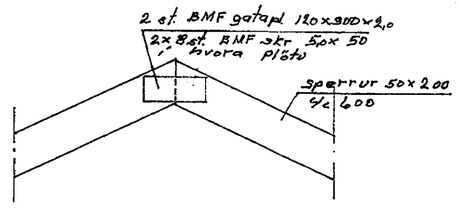

Snið D - D M = 1:20

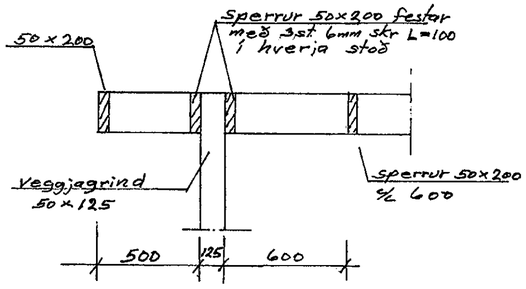

STÆKKUN

SKÝRINGAR

ÚTVEGGIR

ÚTVEGGJAGRIND ER ÚR 2"X5" M/M 60 SM.
EINANGRUN ER 125 MM ÞÉTTULL. UTAN Á GRINDINNI ER 9 MM VATNSL. GRENIKROSSV. LOFTUNARLISTAR OG LÁRÉTT PANELKLÆÐNING
INNAN Á GRINDINNI ER RAKAVARNARDÚKUR, LAGNAGRIND OG INNANHÚSSPANELL.

ÞAK

ÞAK ER SPERRUÞAK OFAN Á SPERRUM ER 25 MM ÞAKKLÆÐNING, ÞAKPAPPI OG ÞAKSTÁL.
EINANGRAÐ ER Á MILLI SPERRA MEÐ 180 MM ÞAKULL. MEÐ VINDPAPPA AÐ OFAN.
NEÐAN Á SPERRUM ER RAKAVARNARDÚKUR OG INNANHÚSSPANELL.

ALLAR INNANHÚSSKLÆÐNINGAR ERU Í FLIKKI 2 HIÐ MINNSTA

Skýringar

Þak

Þaksperrur eru úr furu 50 x 200 c/c 600
Þakklæðning er úr 25 x 150 og neglist með 3 stk. 75mm saum í hverja sperru.
Klæðning er sett saman yfir sperrum.
Samsetningar mega þó aldrei vera fleiri en tvær í röð á sömu sperru.

Útveggir:

Útveggjagrindur eru úr furu 50 x 125
Klæddar að utan með 9mm vatnsvörðum krossvið.
Negling 40mm saumur c/c 60 í rakahelt lím
við allar stoðir koma BMF vinklar nr. 7071
festir með BMF skrúfum 5,0 x 40, sjá snið.

VÖLUSTEINN Teiknistofa
Magnús Jónsson Byggingatæknifræðingur
Kt. 290141-2069 GSM 892 1241
Ármúla 38, 108 Rvk. Netfang: msjo@simnet.is

Verk: NES FRÍSTUNDAHÚS ÚR LANDI AUSTUREYJAR 2 LAUGARDAL			VERK NR.
Hönnuður:	Teikn.: MSJ		TEIKN NR. 2.02
Aðalh:			MKV 1:50 1:20
Hluti: Burðarvirki: Grunnmynd og snið		STÆKKUN	DAGS. 19.4.2011