


BÁSAR MF SUMARHÚS	DRAGS: 13.04'83
GRUNNMYND, SNID OG ÚTLIT	MKV: 1:50
	TEIKNAD: B. RUDUNSSON
	SAMP:
	ÖLL MÁL ERU Í SM.


UNDIR HÚSINU ER STAÐGRIND, SEM SITUR Á STEYPTUM STÖPLUM. Í GRINDINI ERU LANGBITAR UR 1PE 22, SEM TENGAST MED 4STK UNP 16 OG 2 SKABÖNDUM UR L 60-60-2. Á LANGBITANA FESTAST MED ÁSDRUM EYRUM, GOLFBITAR 2"x7" 1/2 57. ENDAR GOLFBITANNA TENGAST MED 2"x7" FEST MED VINKLUM BMF 90 OG KAMBSAUMI. 22MM HARÐDRESSADAR SPÖNAPLOTUR NEGLAST OFAN Á GOLFGRIND.

LANGVEGGIR OG AKNAR GAFLINN ERU GERÐIR UR 2"x4" STÖÐUM 1/2 57, FESTAR AÐ NEDAN MED VINKLUM BMF 90 OG KAMBSAUMI VID LIGGJANDI 2"x4", SEM NEGLIST Í GOLFGRIND MED 7" NÖGLUM 1/2 285. TIL FRESKARI STYRKINGAR NEGLIST KRÖSSVIDAR KLÆÐNING VID GOLFGRINDINA MED 3" NÖGLUM 1/2 10. OFAN Á STÖÐIR LANGVEGGA KEMUR 2"x4" FEST MED BMF 90. GLUGGAVEGGUR Í DAGSTOFU ER GERÐUR UR 3"x6".


SPERRUR ERU 2"x5" 1/2 57 FESTAR Á VEGGI MED BMF 90 OG SKEYTTAR SAMAN Í TOPPI MED 12MM KRÖSSVIÐI. TOGBÖND UR 2"x6" BOLTAST VID HVERJA SPERUR YFIR HERBERGJUM. EN VID AÐRA HÖRÐA YFIR DAGSTOFU. STYRKINGAR FYRIR VINDALAGI ERU SKABÖND Í LANGVEGGJUM OG ÖÐRUM GAFLI, SUO OG Í ÞVER VEGGJUM MILLI DAGSTOFU OG HERBERGJA.

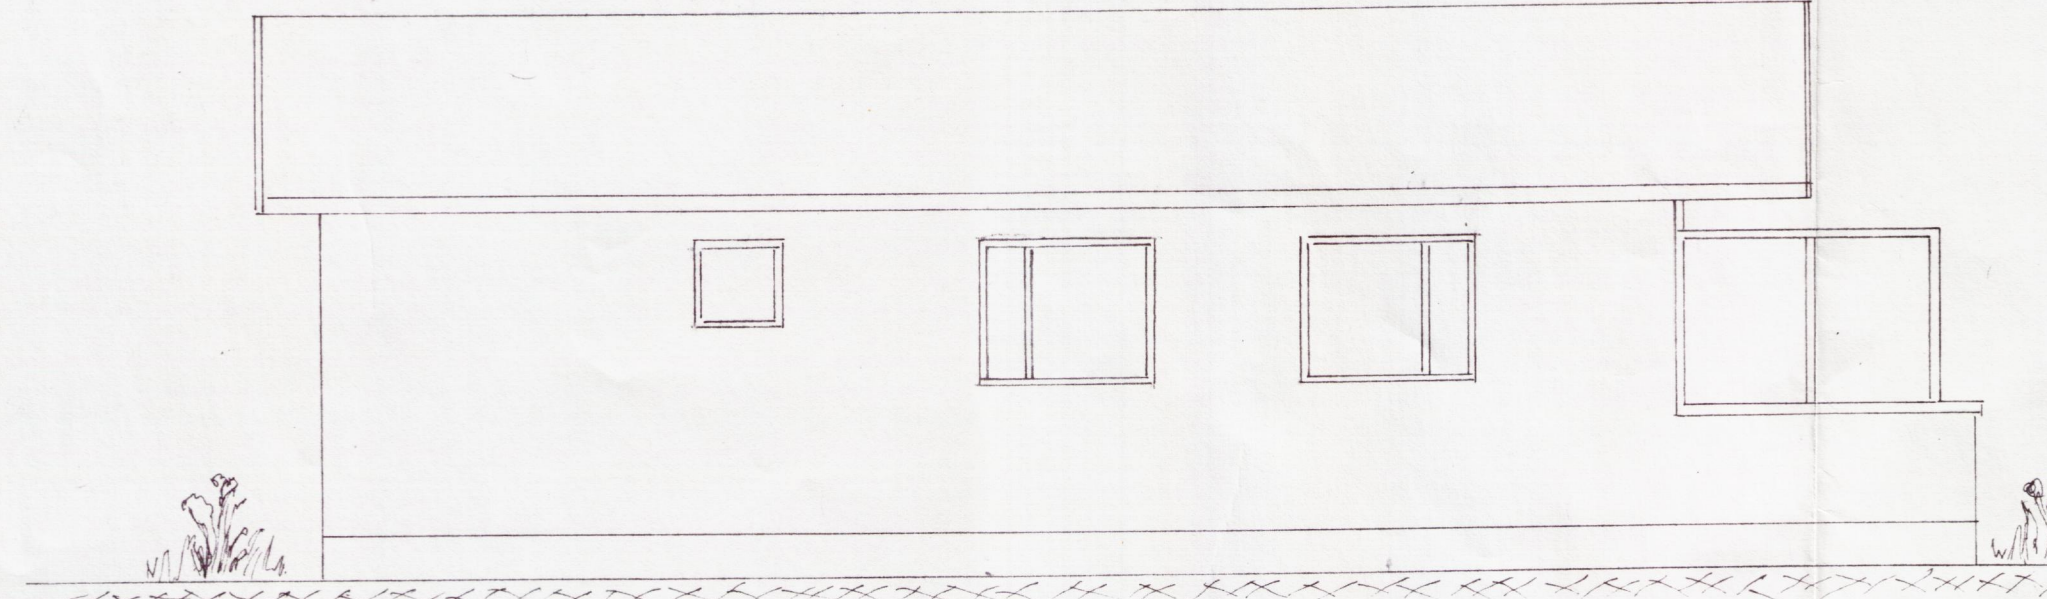


NORÐUR

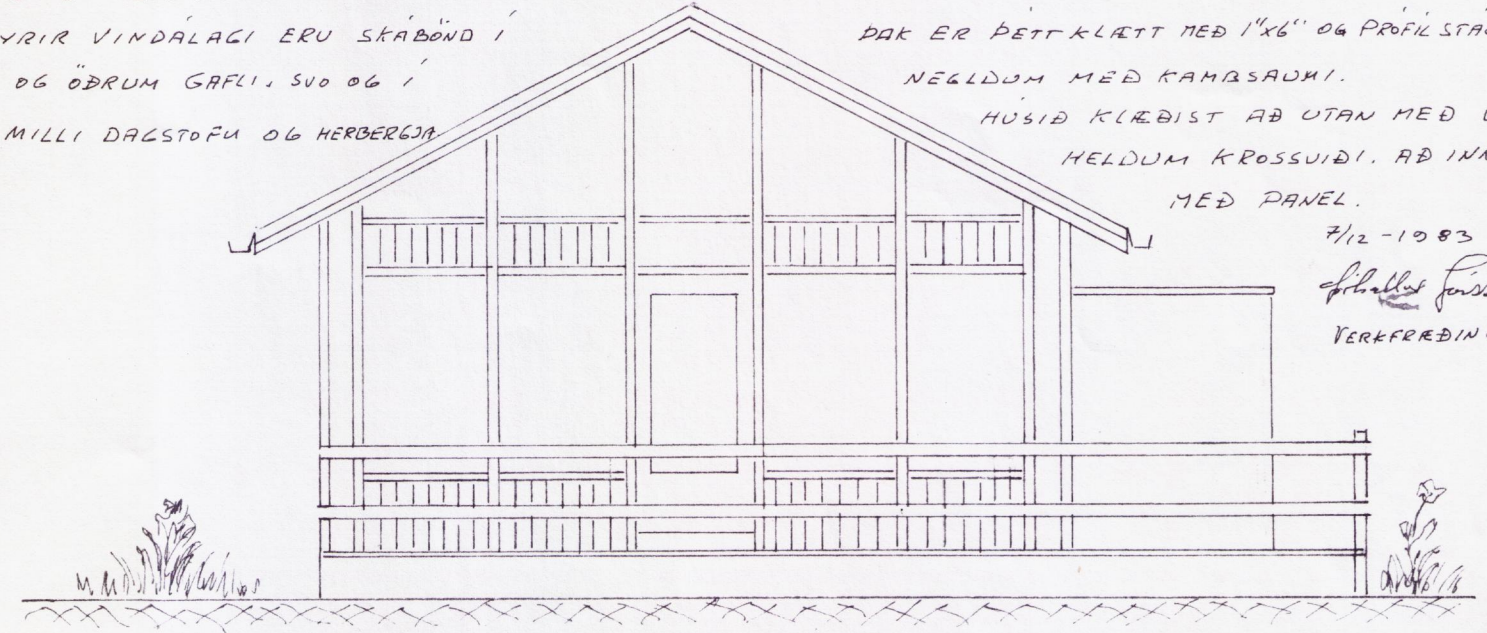



VESTUR

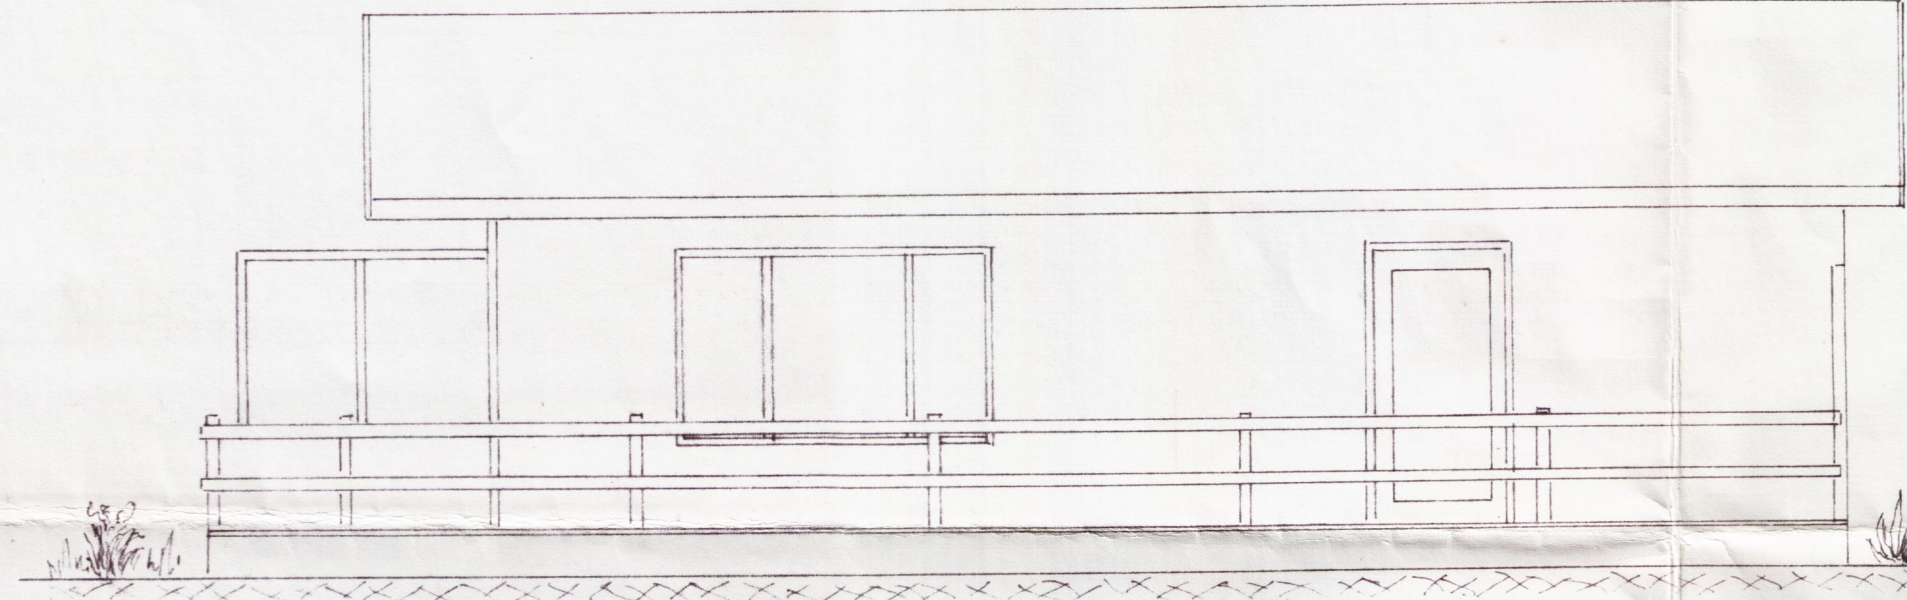

SÚÐUR

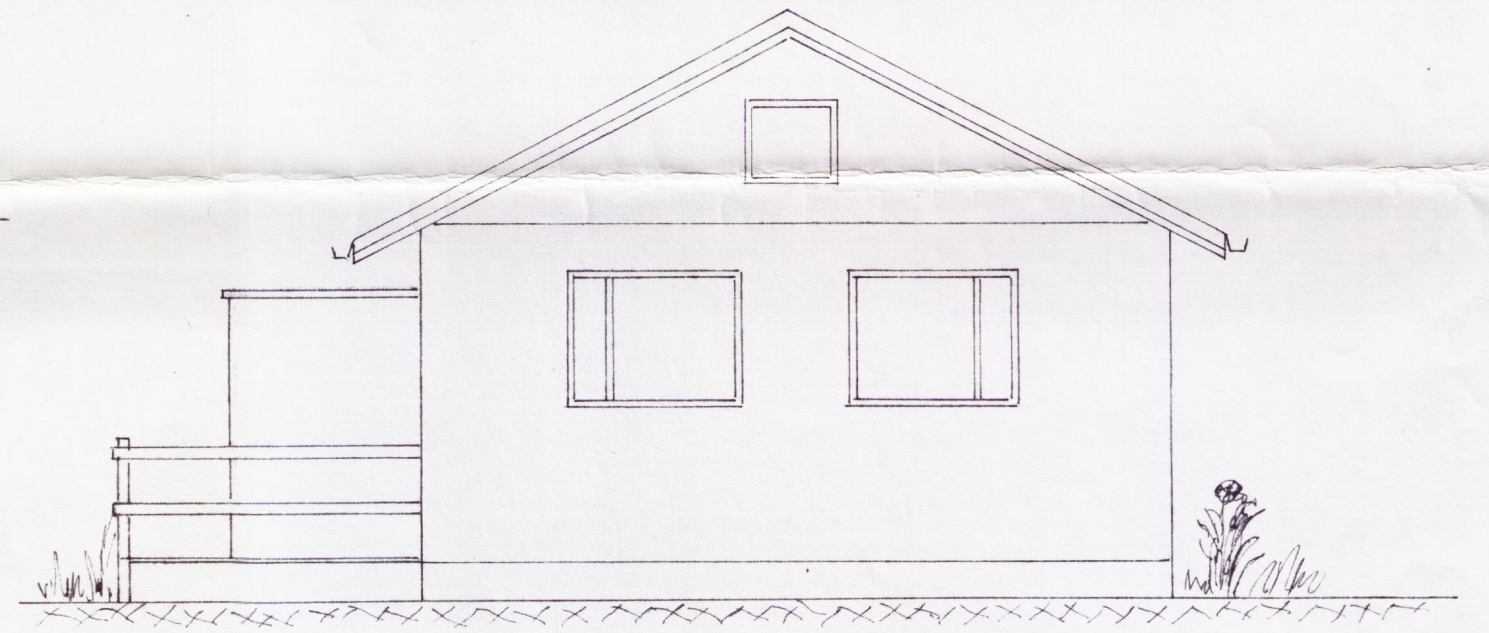

AUSTUR

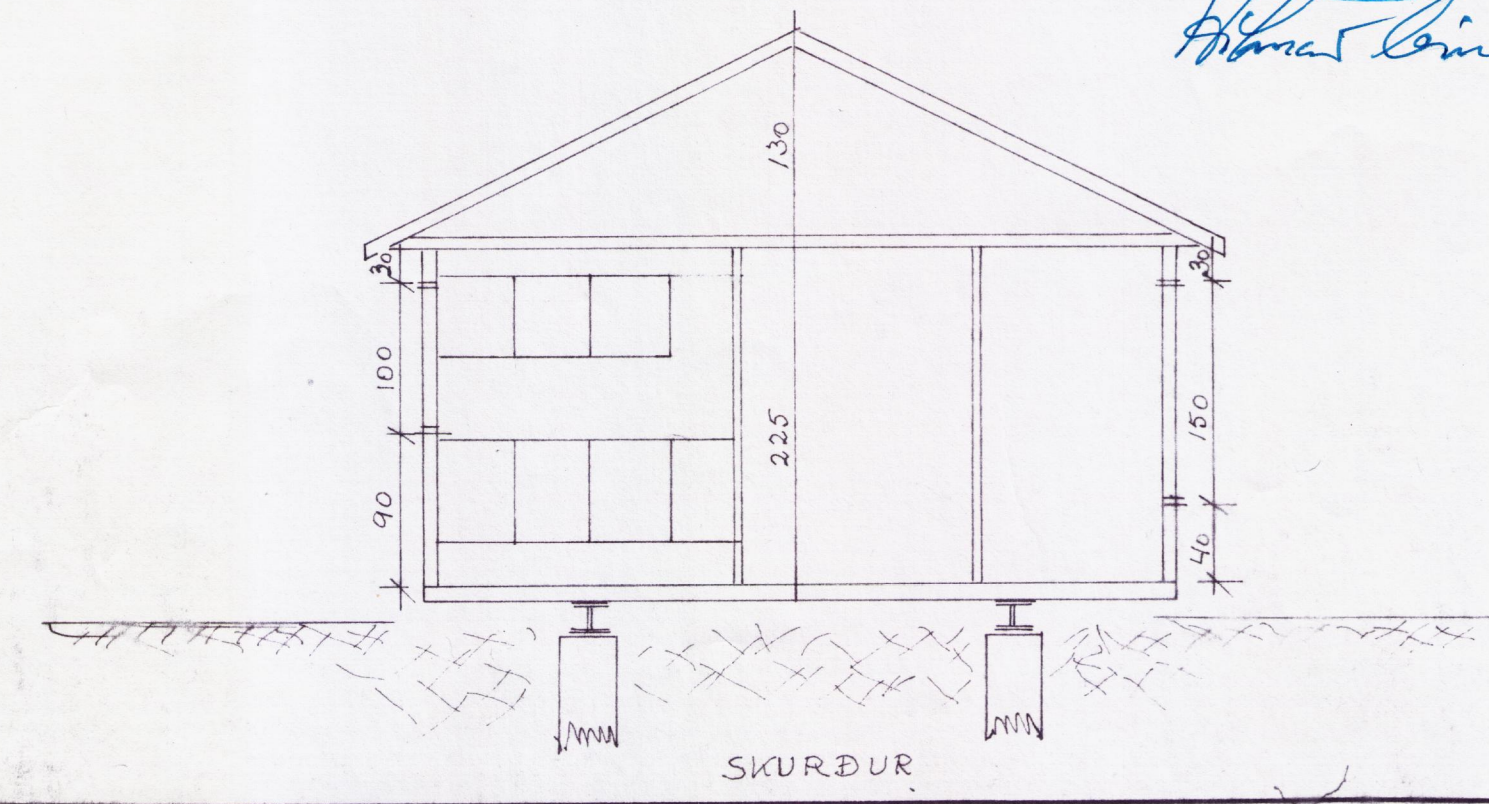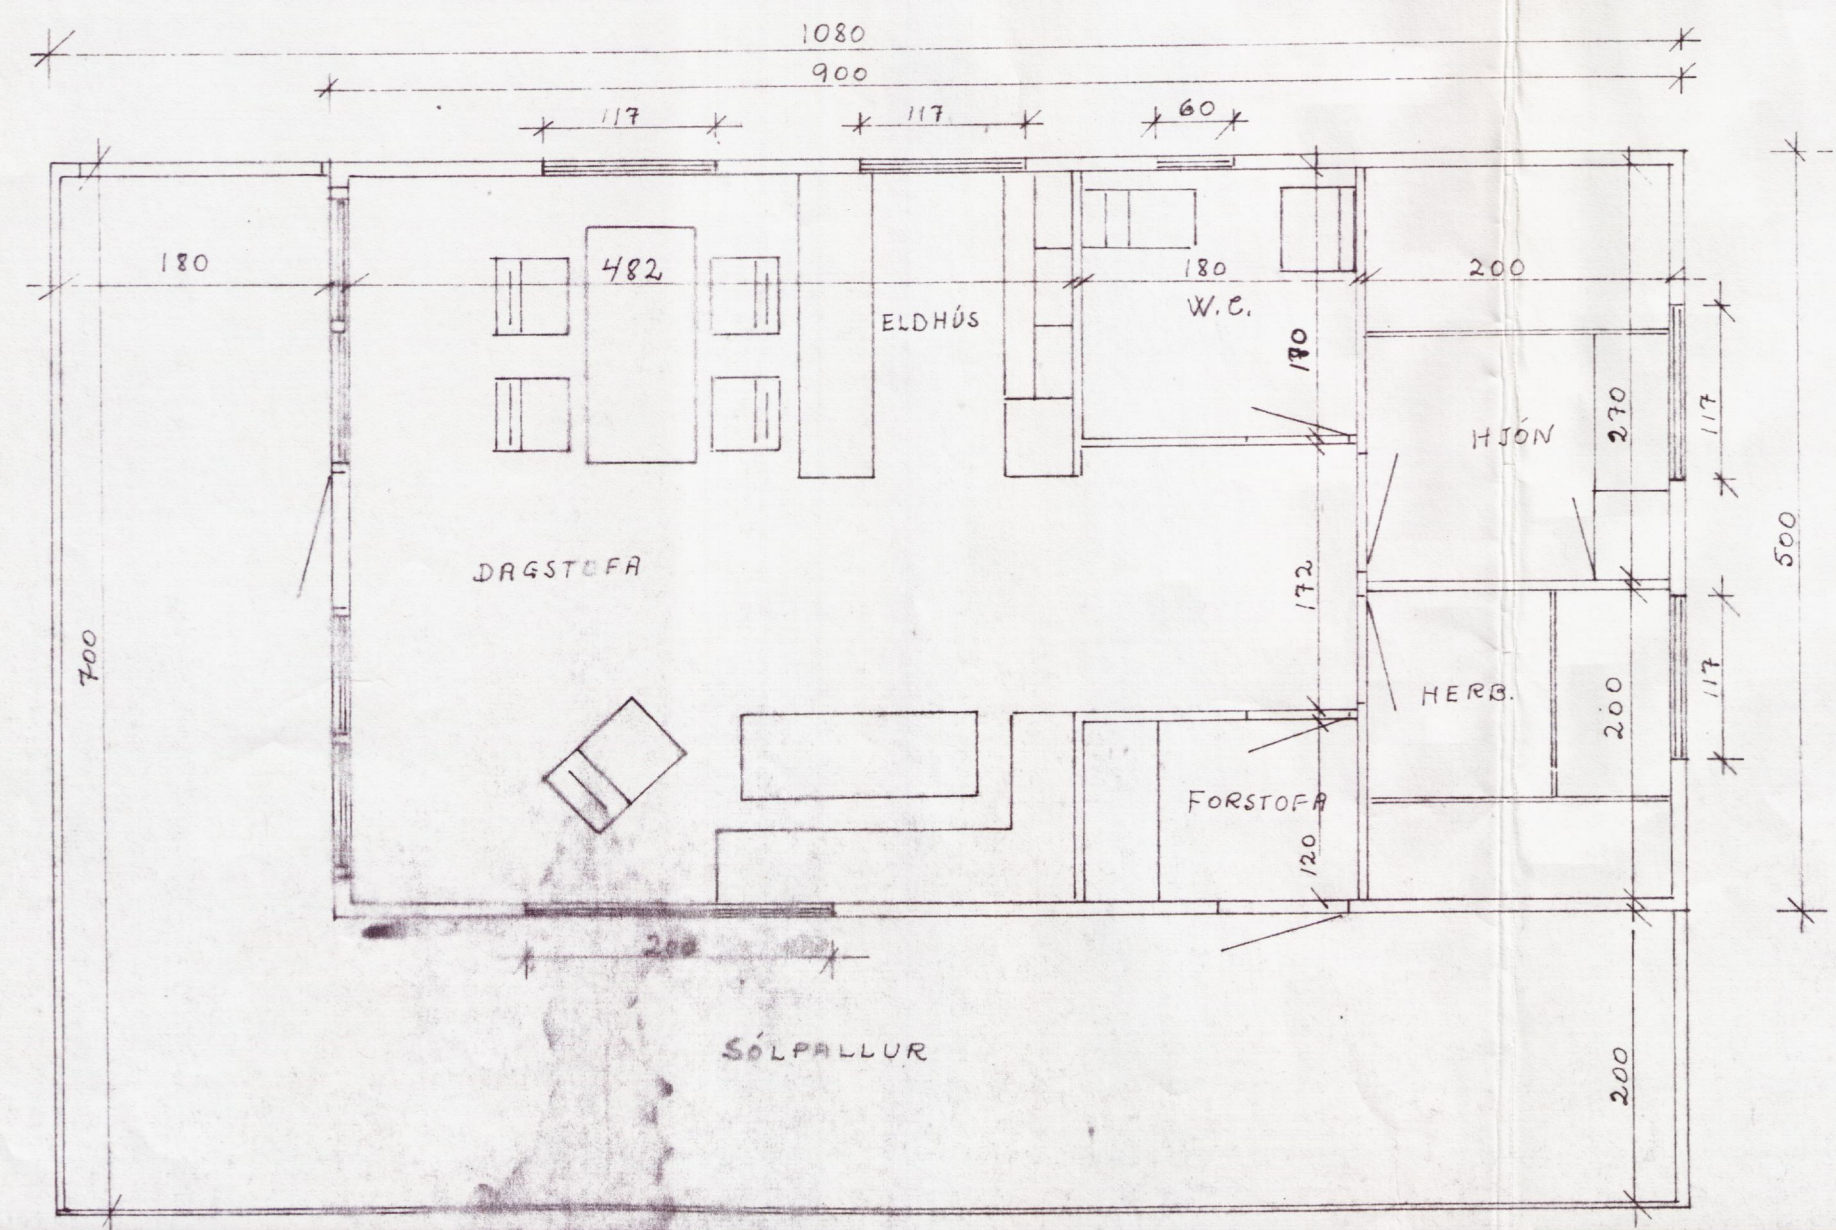

SKURÐUR

LYSGINGAFULLTÚPI
Samp. 23/87
D.V. ALLHREPPS
Hanna Rúnarsson