



Samþykkt
30 AUG. 2005
Felix Felixsson
Byggingarfulltrúi uppsveita Árnessýslu

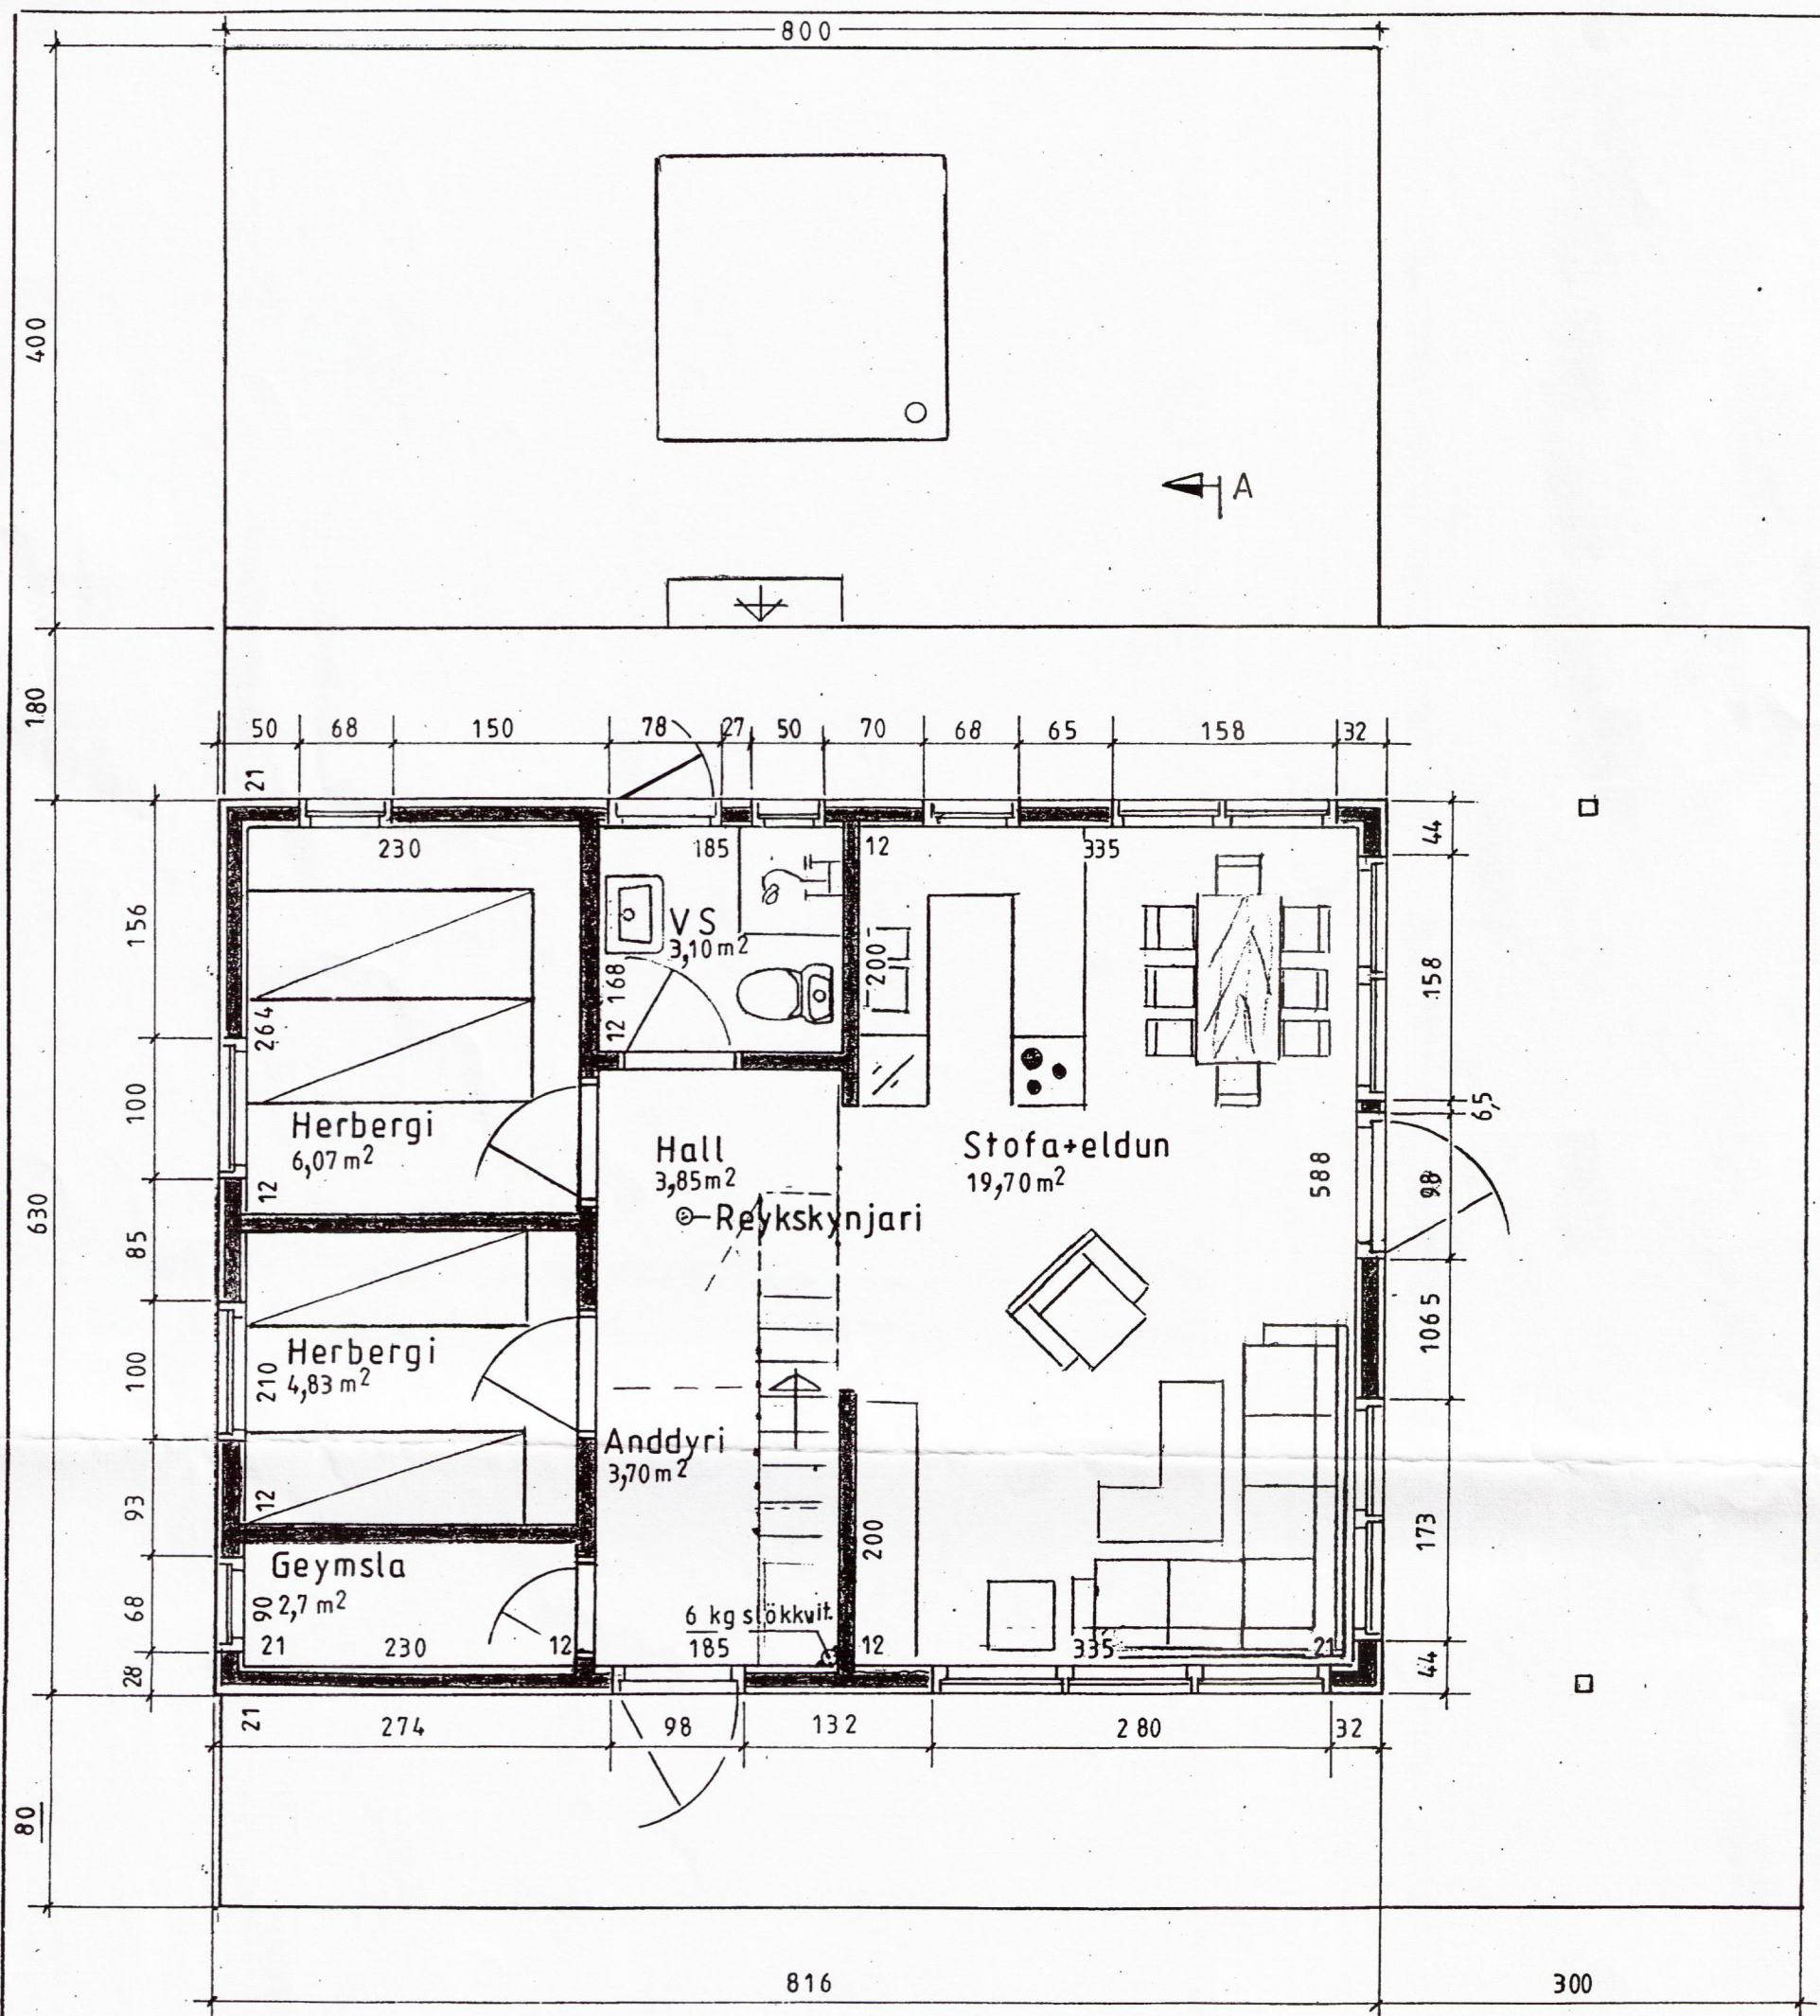

Grunnmynd 1:50

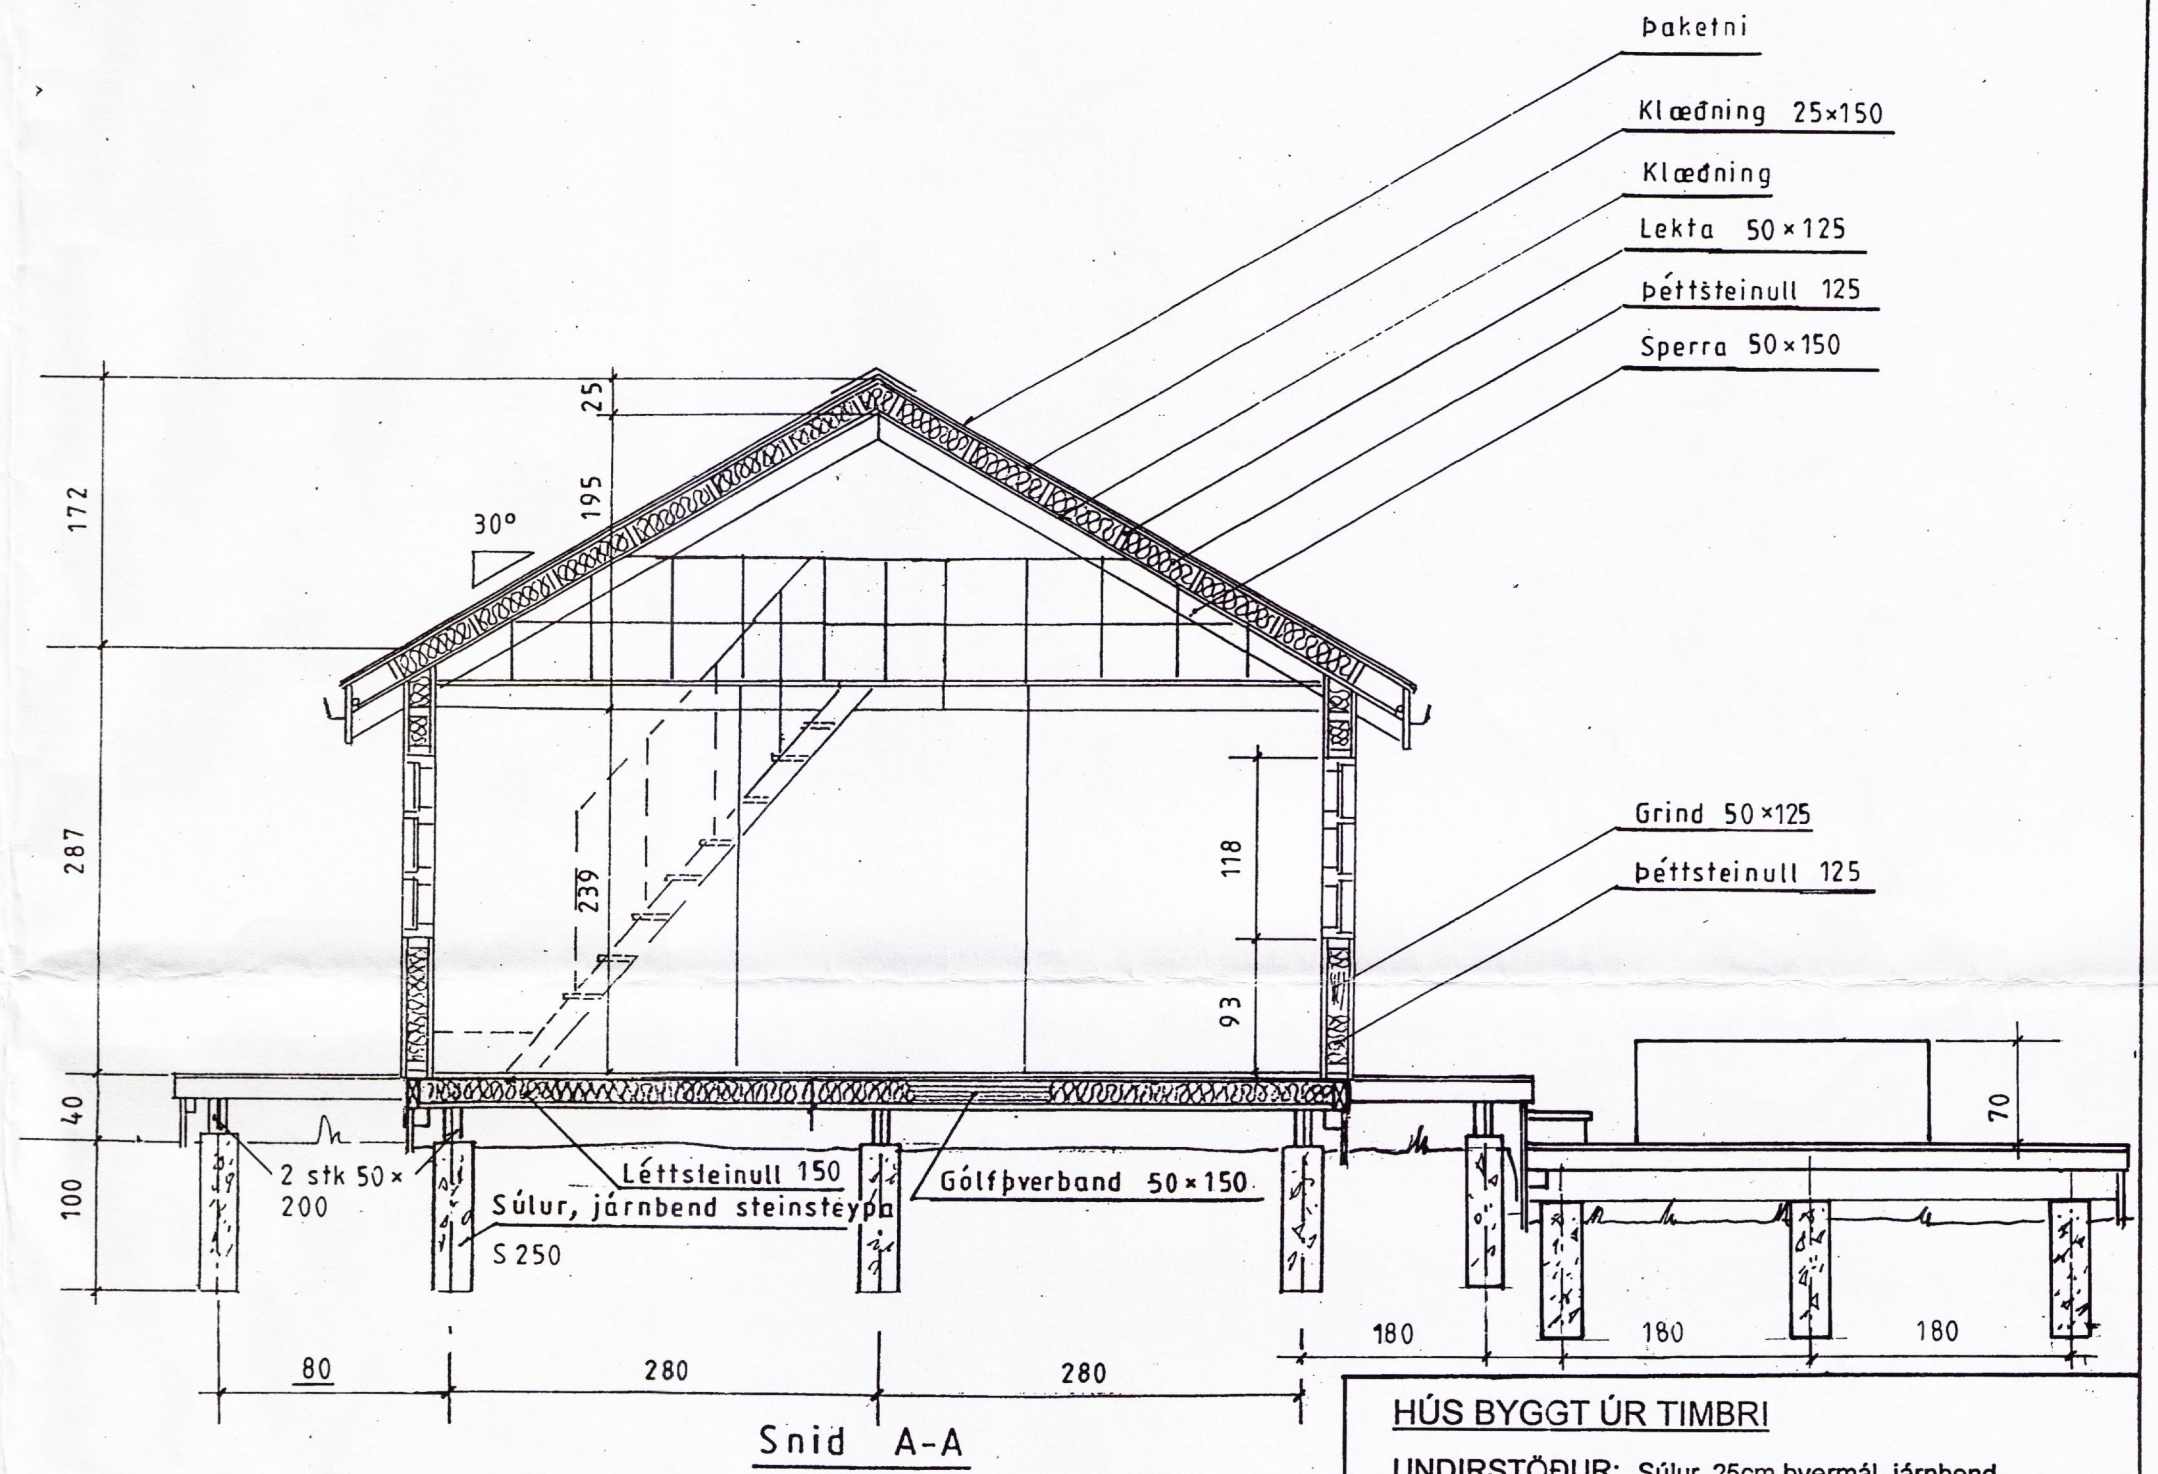

Snid A-A

HÚS BYGGT ÚR TIMBRI
UNDIRSTÖÐUR: Súlur, 25cm þvermál, járnband steinsteypa S200, dregarar ofan á súlur 2 stk. 50x200
VEGGIR: Grind 50x120 5.fl. fura húspurrkað, gæðastaðall T1, grenikrossviður 10mm, 12mm loftrými, vatnslæðning (val eiganda), einangrun þéttsteinull 120, plastdúkur, raflagnarými 3,5cm, innri veggklæðning (val eiganda).
ÞAK: Sperrur 50x150 4. fl. fura húspurrkað gæðastaðall T1, panill, lektur 50x125, klæðning fura 50x150 með 3mm millibili, þéttsteinull 100 með vindpappa, þakpappi, þakfni. Loftun, plaströr 20mm, snjögildrör.
GLUGGAR: Fura smíðaviður 1. fl. 'B', fúavarið 2 umferðir.
MILLIVEGGIR: Grindur 50 x 100 5. fl. fura húspurrkað, gæðastaðall T1, 10mm klæðning (val eiganda).
SAMSETNING: Öll tengjárn, naglar, skrúfur og boltar skulu vera galvanaseruð.
BRUNAVARNIR: Reykskynjarar og 6kg slökkvitæki. Klæðningar utanhúss og innveggja skulu vera í brunaflokki 2. Björgunarpöng á svefnherbergjum og á svefnlofti með stíga af víðurkenndri gerð.

Mkv.: 1:50	Sumarhús í landi Midfells, 8471 Bláskógarbyggð Árness.	TEIKNIVANGUR
Dags.: ágúst '05	Lóð nr. 3 við Álftarstekk stærð ca. 1000 m ²	
Nr. 22 11 KK	Eigandi Felix Felixsson kt 230854 3199	270733-2559
	Grunnmynd og snid	Hús nr. 22-KK 51,40 m ²

Felix Felixsson 201032-4829