



Norðurhlíð 1:50
Sumarhús

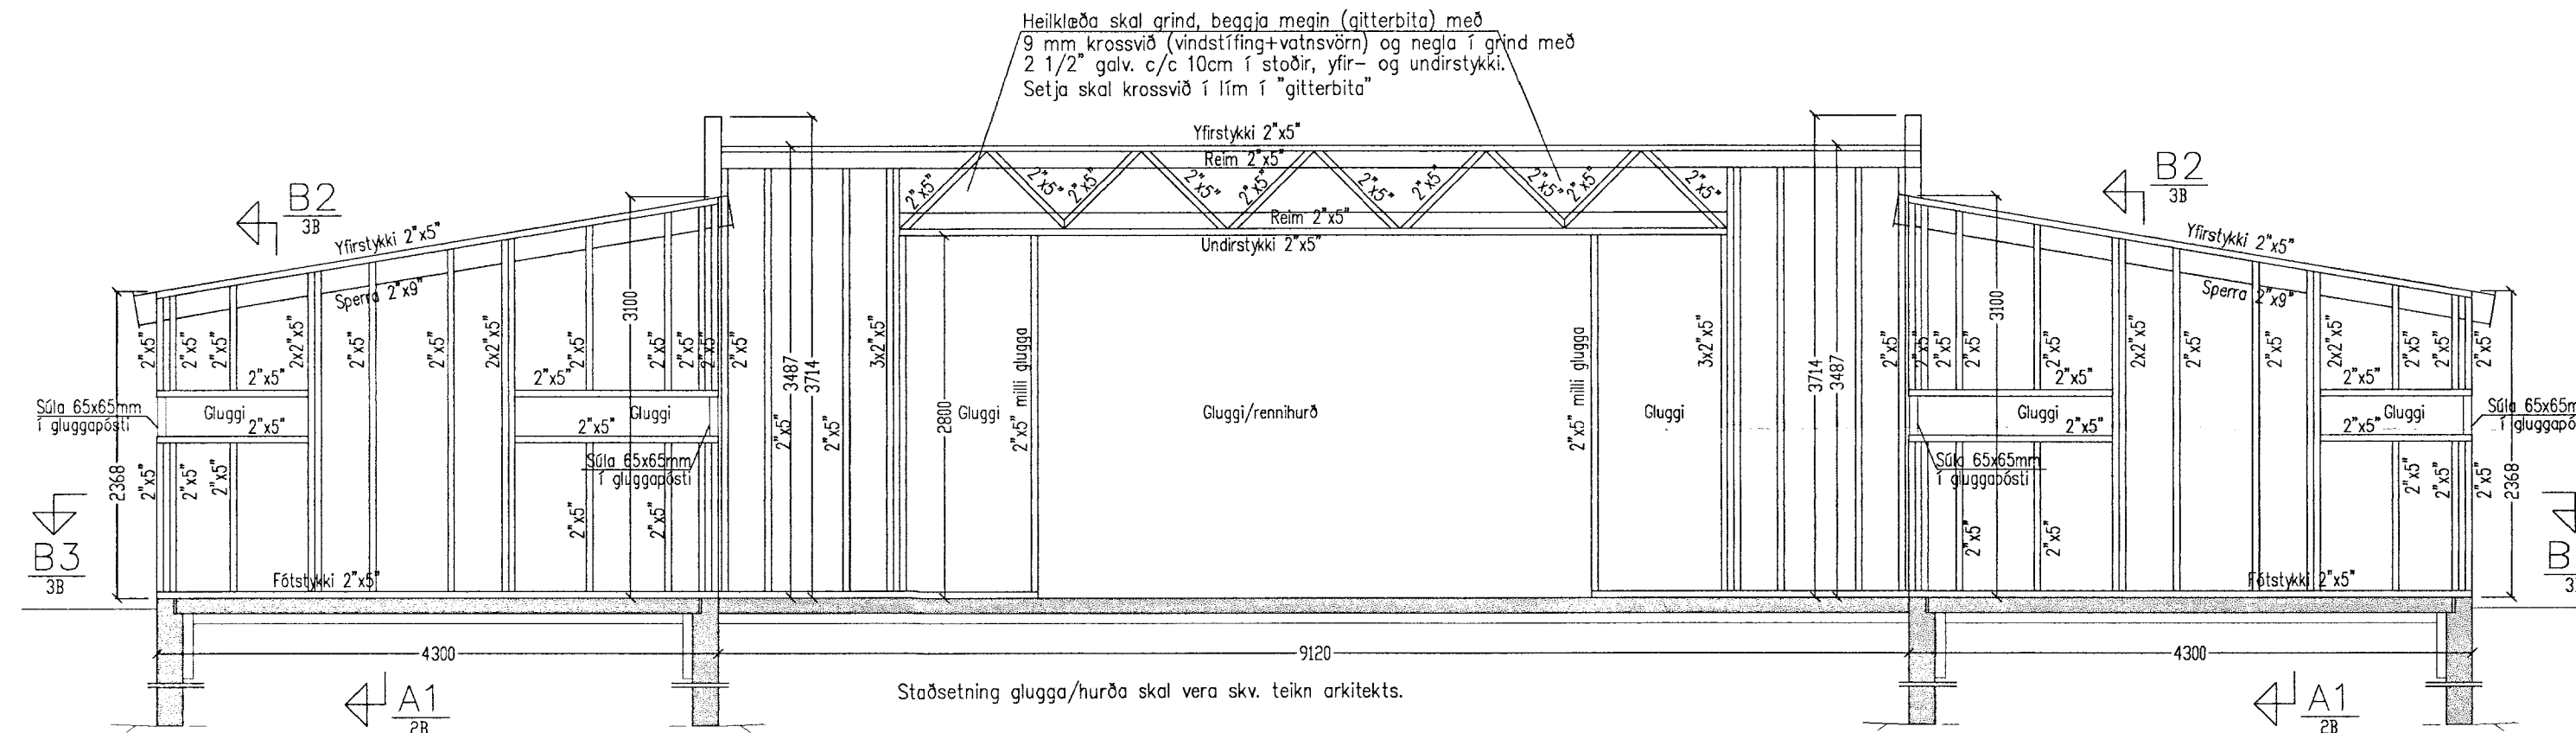


Suðurhlíð 1:50
Sumarhús

Ónefndar stoðir í útveggjagrind 2"x5" c/c 600mm.
Lausholt 2"x5" c/c600mm fest við grind með stikkneglungu
2x3stk 4"galv. hvor endi.
Heiklæða skal útveggjagrind, upp að þakklæðningu (upp á milli sperra) með
9 mm krossvið (vindstífing+vatsvörn) og negla í grind með
2 1/2" galv. c/c 15cm í stoðir, yfir- og undirstykki.
Yfir og undirstykki glugga skal festa við grind með BMF vínklum 90x90x65mm
(hvor endi), festist með neglungu 5BMF40/40 hver vínkil.
Tvöfaldað stoðir (2x2"x5") skal festa saman með 4"galv c/c 250mm.

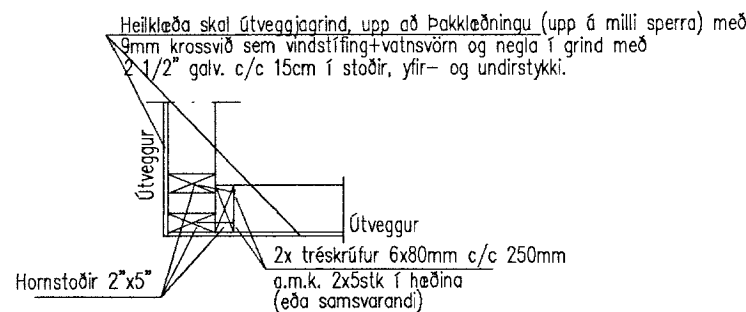

Snið B3 1:20
Almennt lárétt snið í úthorn

BMF vínkil 90x35x2,5x40 beggja megin.
Lengri hliðin að sperru.
Negl. 5BMF40/40 í sperru+4BMF40/40
í yfirstykki og frönsk skrúfa 10x120mm í
yfirstykki hvor vínkil.

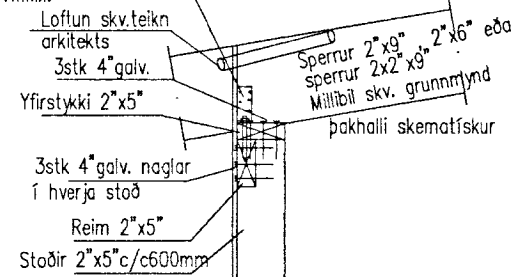

Snið B1 1:20
Almennt útvegg

Áritun aðalhönnuðar skv. gr. 19.2 byggingarreglugerð
(samræming séruppdráttá)

Breytingar		
Nr.	Dags.	Nafn
		Alftarstekkur 4 þingvöllum
		Tækniþjónusta Bjarna Arnasonar ehf. Smíðjuvegi 11 s: 564 2260 fax: 564 4681 Netfang: bjarniar@simnet.is
		Nr. 3B
		Dags. 24.11.'05
		kt.: 290461-4489