


Grunnmynd Þakvirkis 1:50
Geymsla

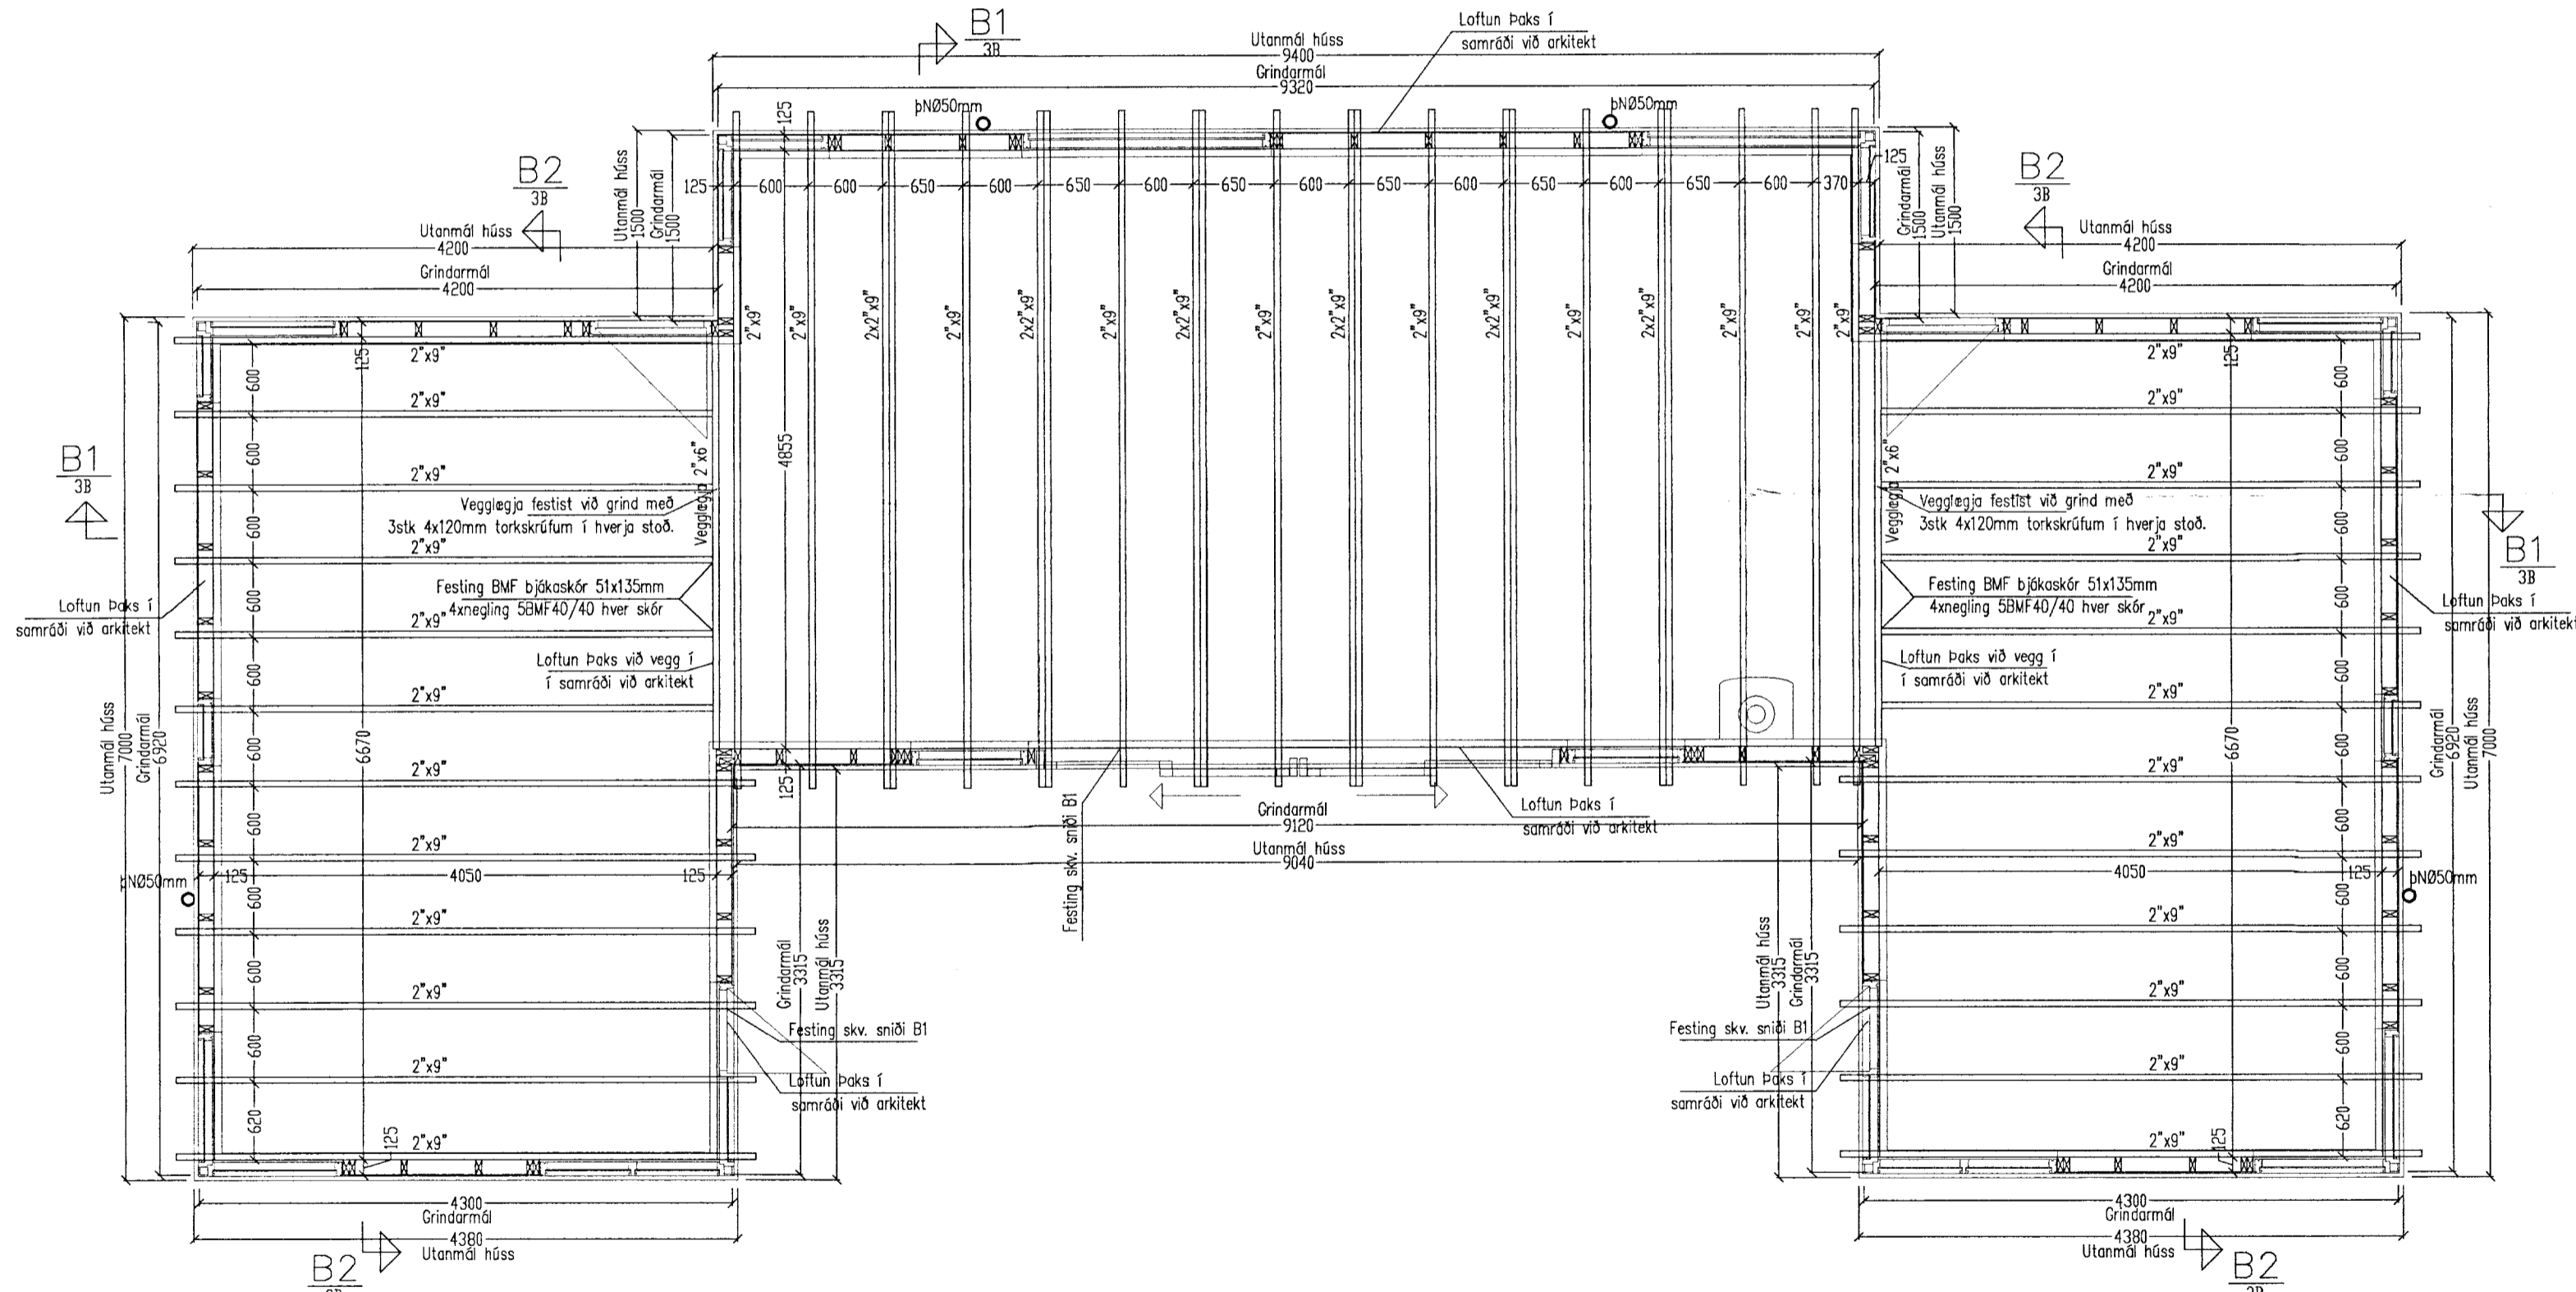

Grunnmynd Þakvirkis 1:50
Sumarhús

Áritun aðalhönnuðar skv. gr. 19.2 byggingarreglugerð (samræming séruppráttá)

Breytingar			Álftarstekkur 4 pingvöllum
Nr.	Dags.	Nafn	
			Tækniþjónusta Bjarna Árnasonar ehf. Smiðjuvegi 11 s: 564 2260 fax: 564 4681 Netfang: bjarniar@simnet.is
			Nr. 4B
			Dags. 24.11.'05
			kt.: 290461-4489

Grunnmynd Þakvirkis