


# GÓLFHITALÖGN, GRUNNMYND. 1:50

MÓTTEKIÐ  
10 JUNÍ 2008  
Byggingafræðingur sbr. Ámættisráð og Félög.

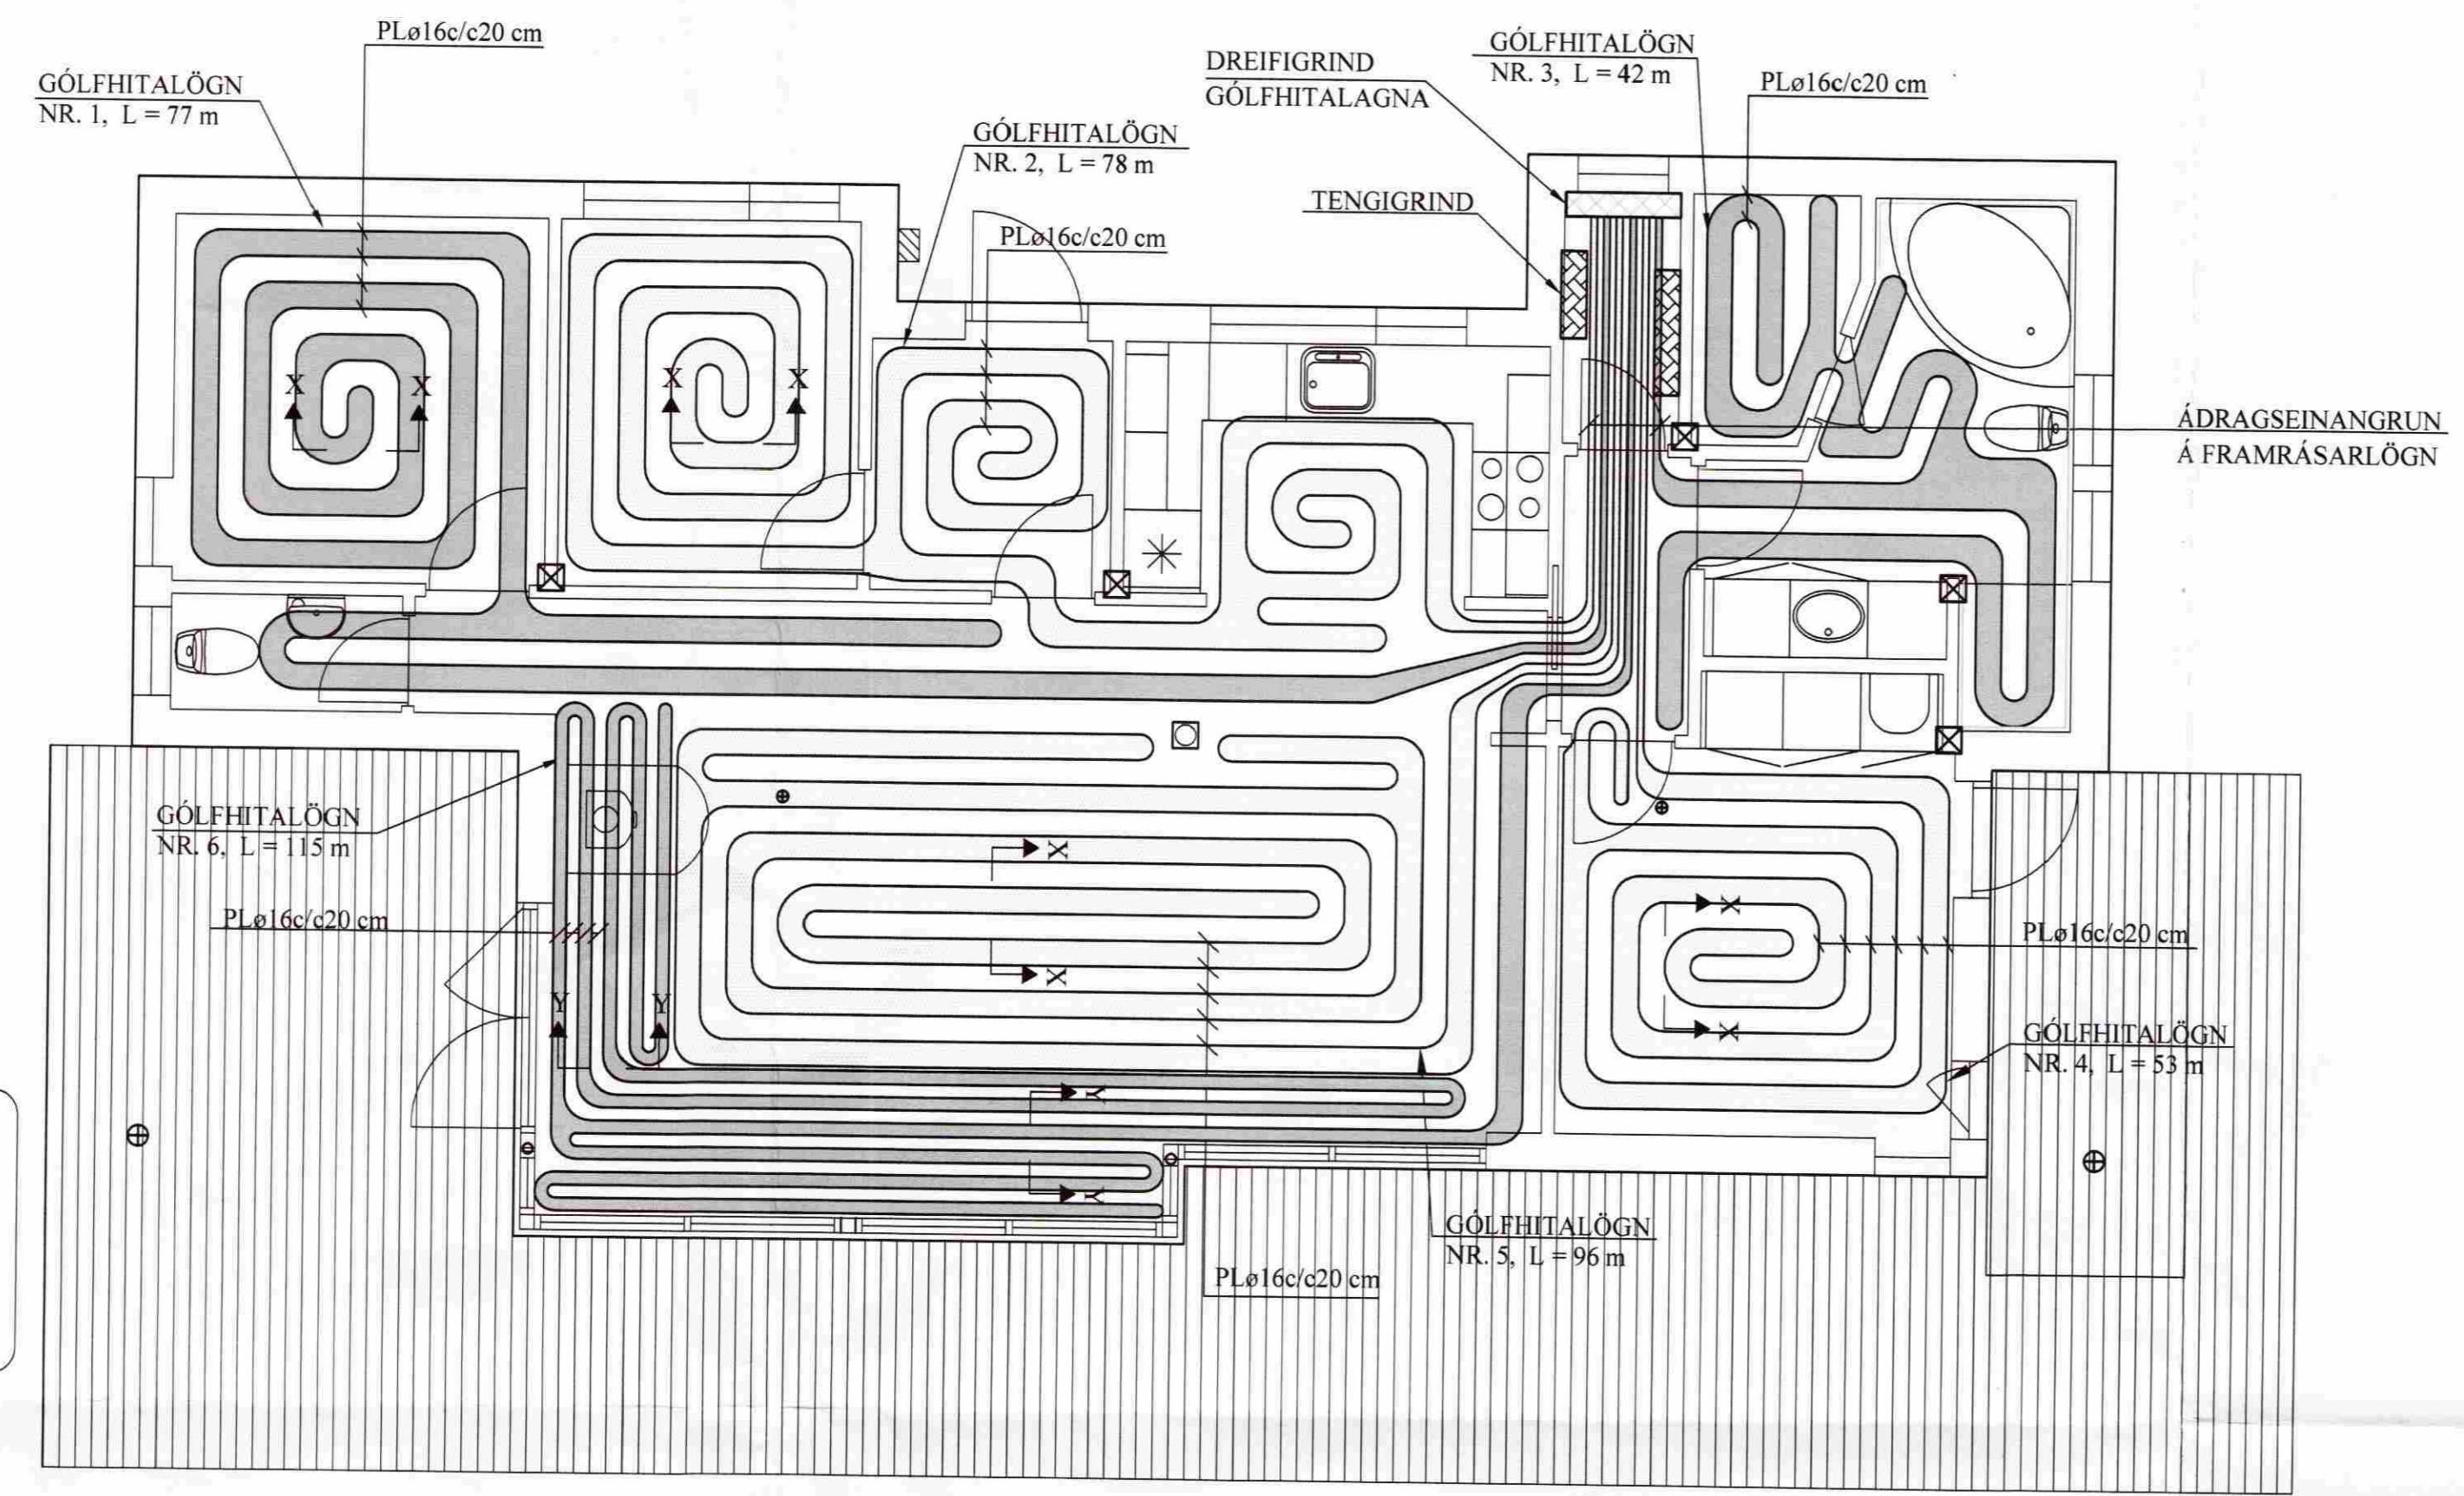

Heitur pottur með læstu loki

## SKÝRINGAR FYRIR GÓLFHITALAGNIR:


- a. **Í DREIFIRÖRUM:** Í LAGNASTOKKUM PEXRÖR MED SÚREFNISKÁPU, EINANGRUÐ MED DRAGHÓLKUM Í ÁLKÁPU, (t.d. Wirsbo-evalPEX) OG Í STEYPTUM GÓLFPLÖTUM SÖMU RÖR Í VEL SVEIGJANLEGU PEH BYLGIURÖRI ("RÖR Í RÖR").

b. **Í GÓLFMOTTUM:** PEXRÖR MED SÚREFNISKÁPU GERÐAR FYRIR 60°C OG 0.6 MPa Í 50 ÁR. (t.d. Wirsbo-evalPEX). RÖRIN SKULU VIÐURKENND AF RB.


c. **Í DEILIRÖRUM:** AFSINKUNARPOLIN MESSINGRÖR Ø20 FRÁ SAMA FRAMLEIÐANDA OG PEXRÖRIN.
- VIÐ TENGINGAR SKAL NOTA TILHEYRANDI FITTINGS VIÐURKENNDAN Í HITALAGNIR AF RB. LAGNAVINNA SKAL FRAMKVÆMD SKV. FYRIRMÆLUM FRAMLEIÐANDA LAGNAEFNISINS. VATNSÞRÝSTINGUR. 0.2MPa, SKAL HAFÐUR Á RÖRUM VIÐ ÚTLAGNINGU STEYPU.

- ÁÐUR EN SAMSEYTI Á PÍPUM ERU HULIN, SKAL PRÓFA ALLAR LAGNIR MEÐ 6 BAR ÞRÝSTINGI OG ÞAÐ LÁTID STANDA Í 30 MÍN. EN ÞÁ ER ÞRÝSTINGUR LÁTINN FALLA SNÖGGT NIÐUR Í 0.5 SINNUM INNTAKSÞRÝSTING. FARI HANN ÞÁ LÍTILEGA UPP ER HANN LÁTINN STANDA Í 90 MÍN. FALLI ÞRÝSTINGUR EKKI Á ÞEIM TÍMA ER KERFIÐ ÞÉTT. ATHUGA SKAL ÖLL SAMSEYTI.
- FESTA SKAL UTANÁLIGGJANDI LAGNIR MEÐ 1200 mm MILLIBILI.
- HREINSA SKAL ÖLL ÖHREININDI OG SVARF ÚR LÖGNUM.
- SETJA SKAL RIFFLUÐ HLÍFÐARRÖR FYRIR 20 mm SLÖNGUR TIL VARNAR ÞAR SEM PÍPUR FARA GEGNUM VEGGI, GÓLF, TENGJAST KISTUM OG Á FRAMRÁSARLAGNIR AD MOTTUM.

SNIÐ X - X. 1:10

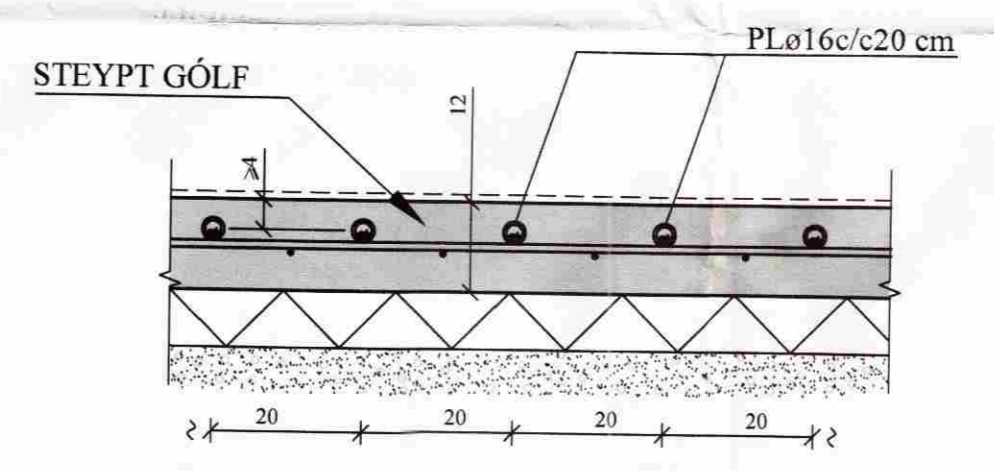

SNIÐ Y - Y. 1:10

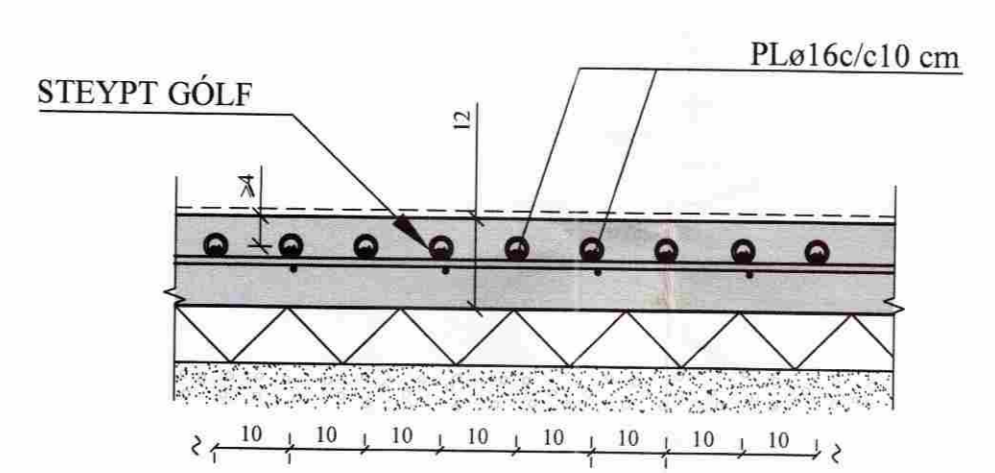

## AFL GÓLFHITALAGNAR:

Nr.	Lengd	Afl	Rými
1)	77 m	1390 W	Herbergi
2)	78 m	1400 W	Herbergi/Anddyri/Eldhús
3)	42 m	760 W	Sauna/W.C.
4)	53 m	950 W	Herbergi
5)	96 m	1730 W	Stofa
6)	115 m	2070 W	Stofa
SAMTALS		8.300 W	

## GÓLFHITALÖGN:

PLø16c/c20 cm, INNSTEYPT NEMA ANNAÐ SÉ TEKID FRAM

BREYTINGAR	

## TILVÍSANIR:

SKÝRINGAR..... SJÁ TEIKN. NR. 2-01

Reikn.	JKR	JAN. '07	Útgefið:	28.02.2008
Teikn.	GBJ	JAN. '07	Kvarði:	1:50
Ath.				1:10
Samþ.				
<b>SUMARHÚS LAUGARÁSI</b>				Nr. <b>2-04</b>
Bláskógabyggð - EBK 4712				
Verkiuti GÓLFHITAKERFI, GRUNNMYND OG SKÝRINGAR.		Jón Kristjánsson Byggingafræðingur Fyrir Skúlagata 19 101 Reykjavík Sími: 551-9820 Gsm: 883-2154 ÍK: 210754-4829 Netfang: jkr@stnnet.is http://www.VJK.is		