KERFISMYND GÓLFHITAKERFIS.

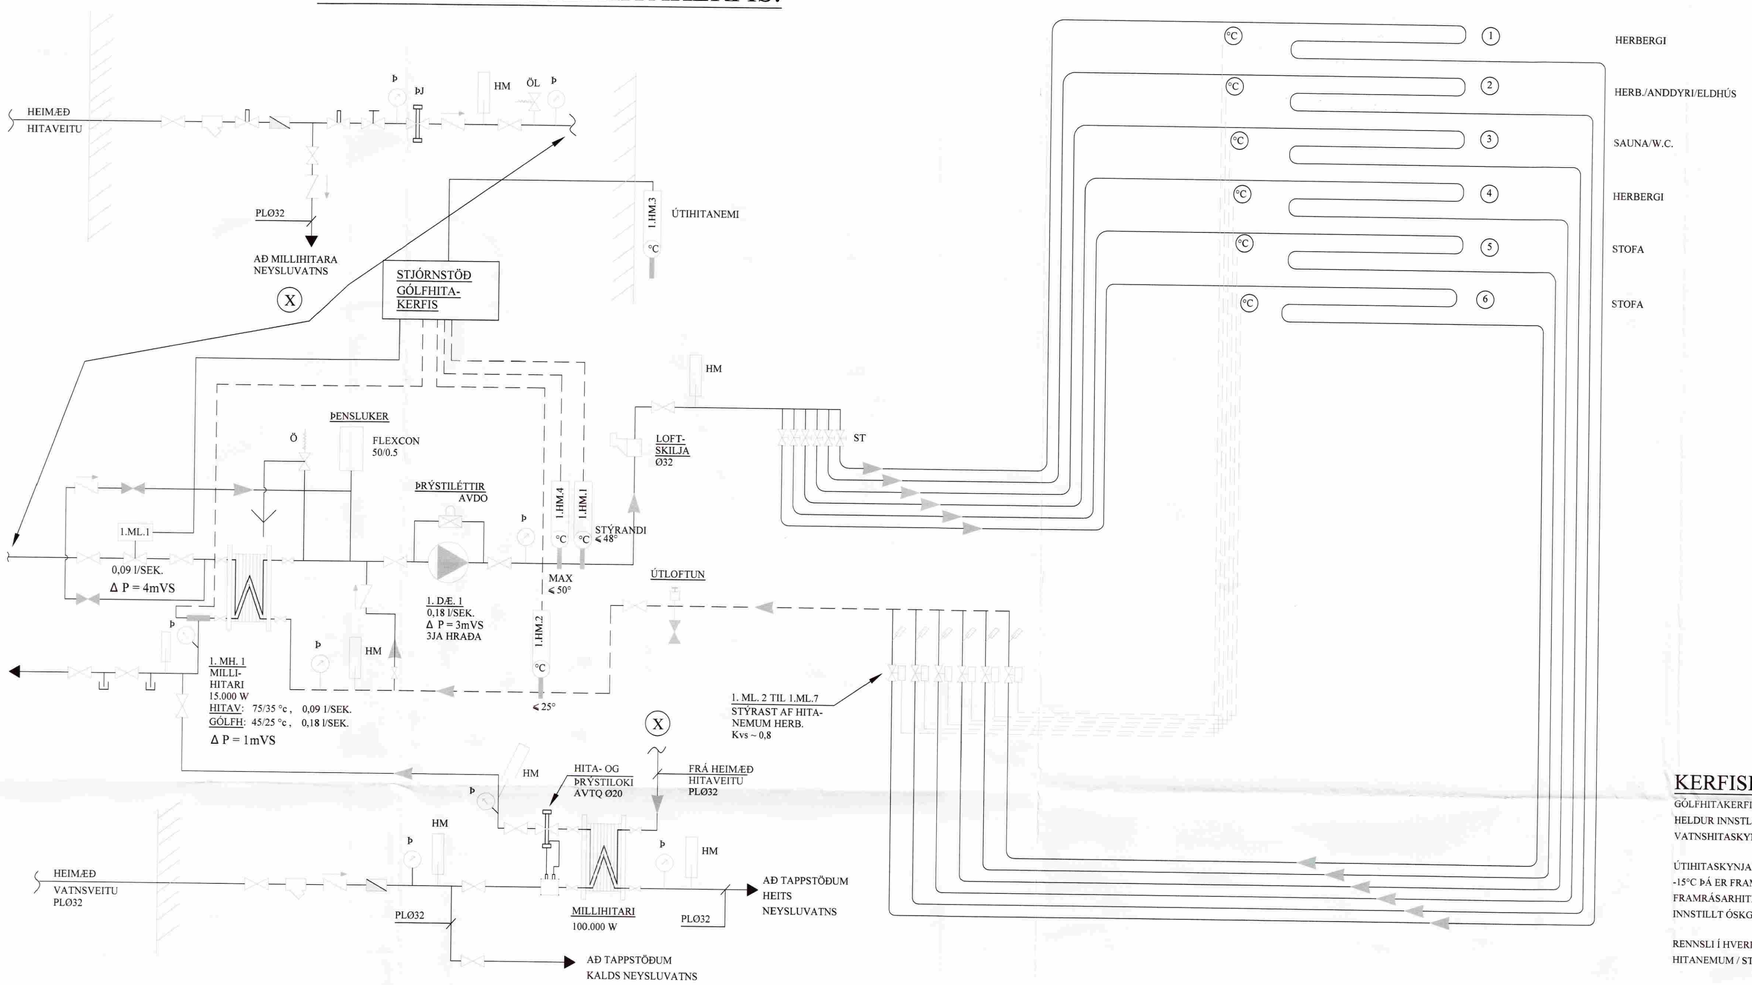

MÓTTEKIÐ
10 JUNI 2008
Byggingafulltrúi uppsv. Árnessýslu og Flóahr.

KERFISLÝSING, GÓLFHITAKERFI

GÓLFHITAKERFI ER BÚIÐ DÆLU OG UPPBLÖNDUN ÞAR SEM MÓTORLOKI 1.ML.1 HELDUR INNSTILLTUM FRAMRÁSARHITA STÖÐUGUM, MAX 48°OG STJÓRNAÐ ER AF VATNSHITASKYNJARA OG ÚTIHITANEMA.

ÚTIHITASKYNJARI EYKUR/MINNKAR RENNSLI Í GEGNUM 1.ML.1 EFTIR ÚTIHITA. ÞEGAR ÚTIHITI ER -15°C ÞÁ ER FRAMRÁSARHITI Á GÓLFHITAKERFI STILLTUR Á 48°C. ÞEGAR ÚTIHITI ER 0°C ÞÁ LÆKKAR FRAMRÁSARHITINN Í 35°C. FRAMRÁSARHITI GÓLFHITAKERFIS FER ÞÓ ALDREI NIÐUR FYRIR INNSTILLT ÖSKGILDI.

RENNSLI Í HVERRI GÓLFHITALÖGN ER STJÓRNAÐ MEÐ MÓTORLOKUM SEM TENGDIR ERU HITANEMUM / STILLUM Í HVERJU RÝMI.

TENGIKISTA GÓLFHITALAGNA 6 STÚTA

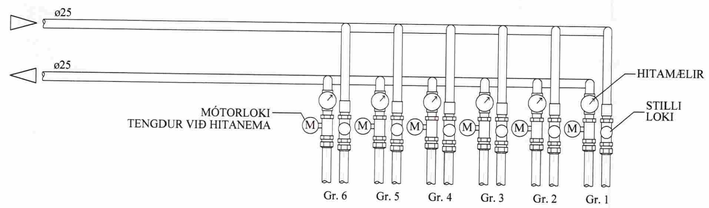

SKÝRINGAR:

MERKINGAR:

- KALT VATN
- HEITT VATN
- FRAMRÁS HITALAGNAR
- BAKRÁS HITLAGNAR
- RENNILOKI / KÚLULOKI
- ÞRÝSTIJAFNARI
- STILLILOKI
- EINSTREYMISLOKI
- ÖRYGGISLOKI
- UPPBLÖNDUNARLOKI
- HITASTÝRÐUR LOKI
- SEGULLOKI
- MÓTORLOKI
- VARMASKIPTIR
- ÞRÝSTIMINNKARI
- SÍA
- DÆLA
- LOFTTÆMING
- HITAMÆLIR
- HITANEMI
- ÞRÝSTINGSMÆLIR
- ÞRÝSTINGSNEMI
- TÆMING

BREYTINGAR

TILVÍSANIR:

SKÝRINGAR..... SJÁ TEIKN. NR. 2-01

Reikn.	JKR	JAN. '08	Útgefið:	28.02.2008
Teikn.	GBJ	JAN. '08	Kvarði:	ENGINN
Ath.				
Samþ.				

SUMARHÚS LAUGARÁSI
Blásk0garbyggð - EBK 4712

Nr. 2-05

Verkhluti
GÓLFHITALÖGN OG, NEYSLUVATNSLÖGN, KERFISMYND.

Jón Kristjánsson
Byggingarverkfræðingur
FVFÍ
Skúlagata 19
101 Reykjavík
Sími: 551-9820 Gsm: 863-2154
Kt: 210754-4629
Netfang: jokris@simnet.is
http://www.vjk.is