






Samp. 22.02.2005

BYGGINGARFULLTRÚI
BLÁSKÓGABYGGÐAR


Hilmar Einarsson



Bláskógabyggingar
Rannsóknir, útskýringar og
ráðgjafur
Sími: 551 7277 Fax: 561 5966

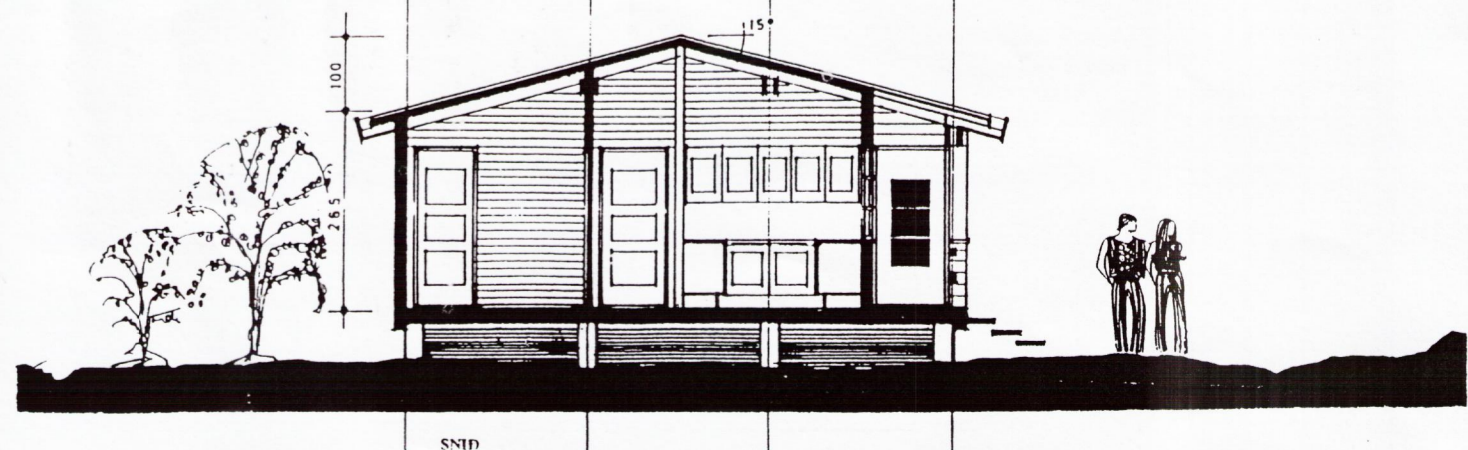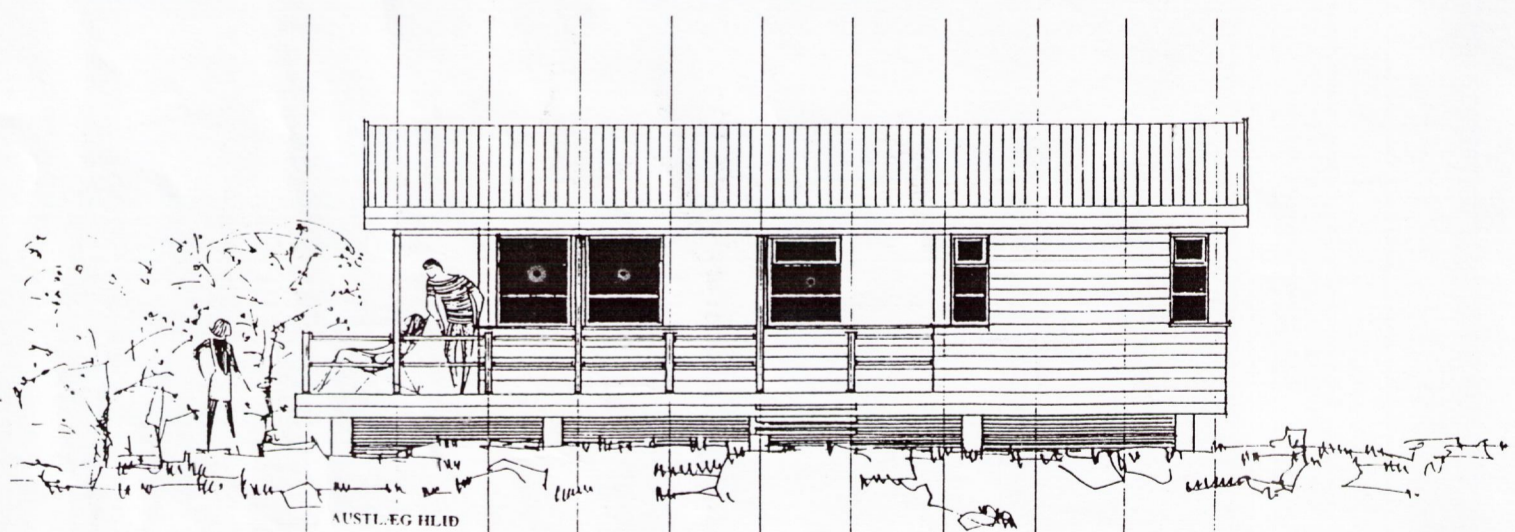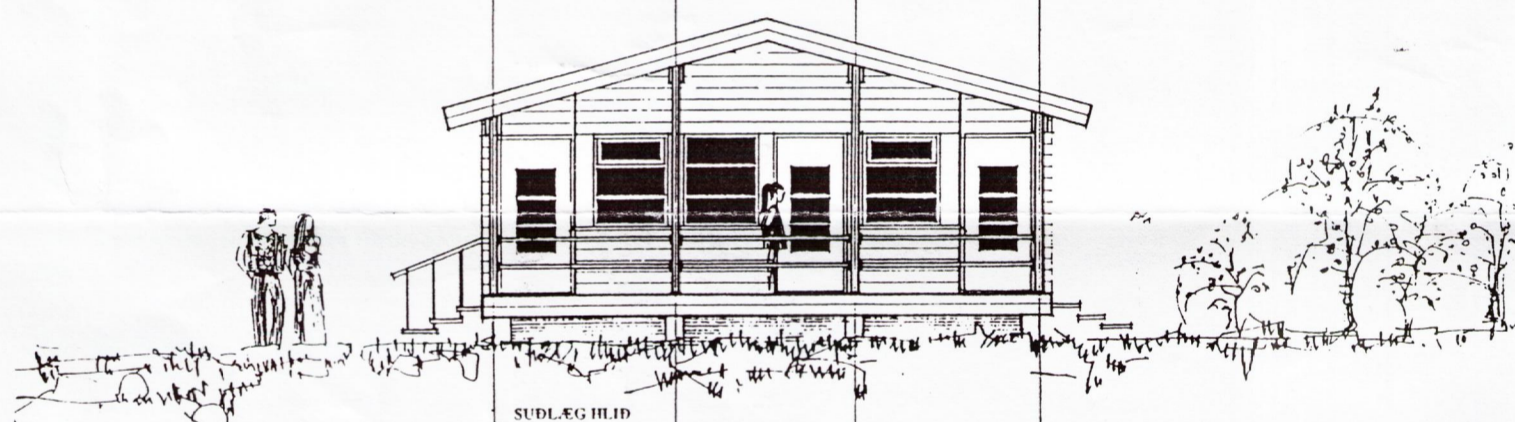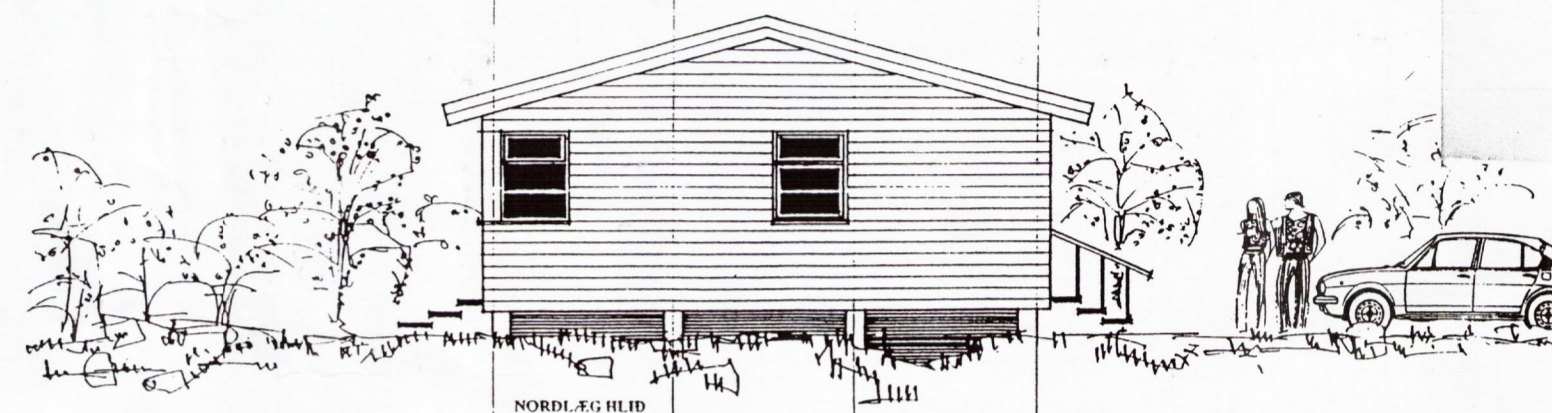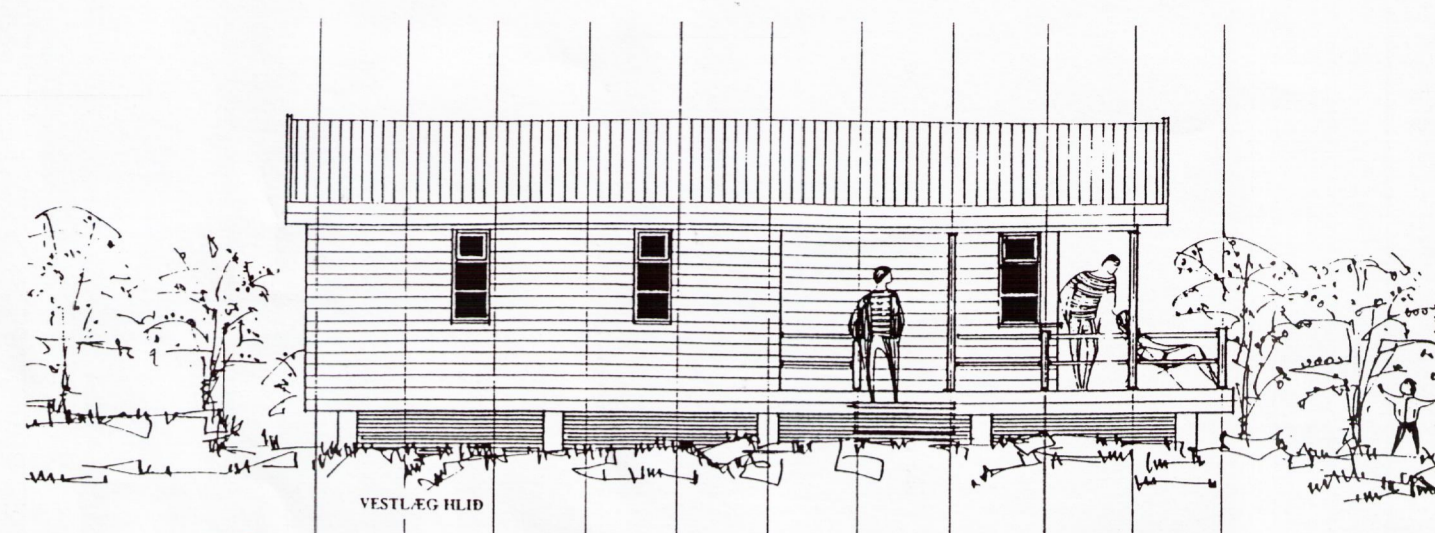

Skráningartafli: Asparstekkur 4		Skrásetjari: Þorsteinn Þorsteinsson																	
Landnúmer: 170525		Kennitala: 190457-4519																	
Matshlutanúmer: 01		Útgáfa: 4.01t Dags.: 12.7.2004																	
Uppskipting og lýsing																			
D0 Lokun	D1 Rými hæð/róð	D2 Nöskun texti	D3 Húðflökun	D4 Eignarhald	D5 Stærðir	D5M Bæturhúð m ²	D6 Millihúð m ²	D7 Stig m ²	D7 Op m ²	D8 Brúðhúð m ²	D9 Brúðhúð m ² sk < 1,8	D10a Salarhæð min	D10b Salarhæð max	D11 Brúðhúð rúmmál m ³	D12 Nettóhúð m ²	D16 Birt flatarmál m ²	Rekjalata skiptarúmmál	D17 Skiptarúmmál m ³	
						62,5	0,0	0,0	0,0	62,5	0,0			209,4	55,0	62,5		173,250	
															12,5				
	01					62,5	0,0	0,0	0,0	62,5	0,0			196,9	55,0	62,5			
A	0101	Sumarbústaður	N	0101	62,5					62,5		2,65	3,65	196,9	55,0	62,5	3,15	173,250	
B	0102	Pallur	U	0101	26,7					26,7									
C	0103	Útitróppur	U	0101	3,4					3,4									
C	0104	Útitróppur	U	0101	3,4					3,4									
Athugasemdir				Stærðir í skráningartöflu eru ýmist reiknaðar út frá málum á aðaluppdrætti eða mældar af aðaluppdrætti með mælikvarða.															
Sameignir sumra																			
Eignarhald																			
	Eignarhald	Nöskun texti	Birt flatarmál m ²	Skiptarúmmál m ³	Séræign m ²	Séræign og sameign m ²													
	0101	Sumarbústaður	62,5	173,250	173,250														
	Alls		62,5	173,250	173,250														

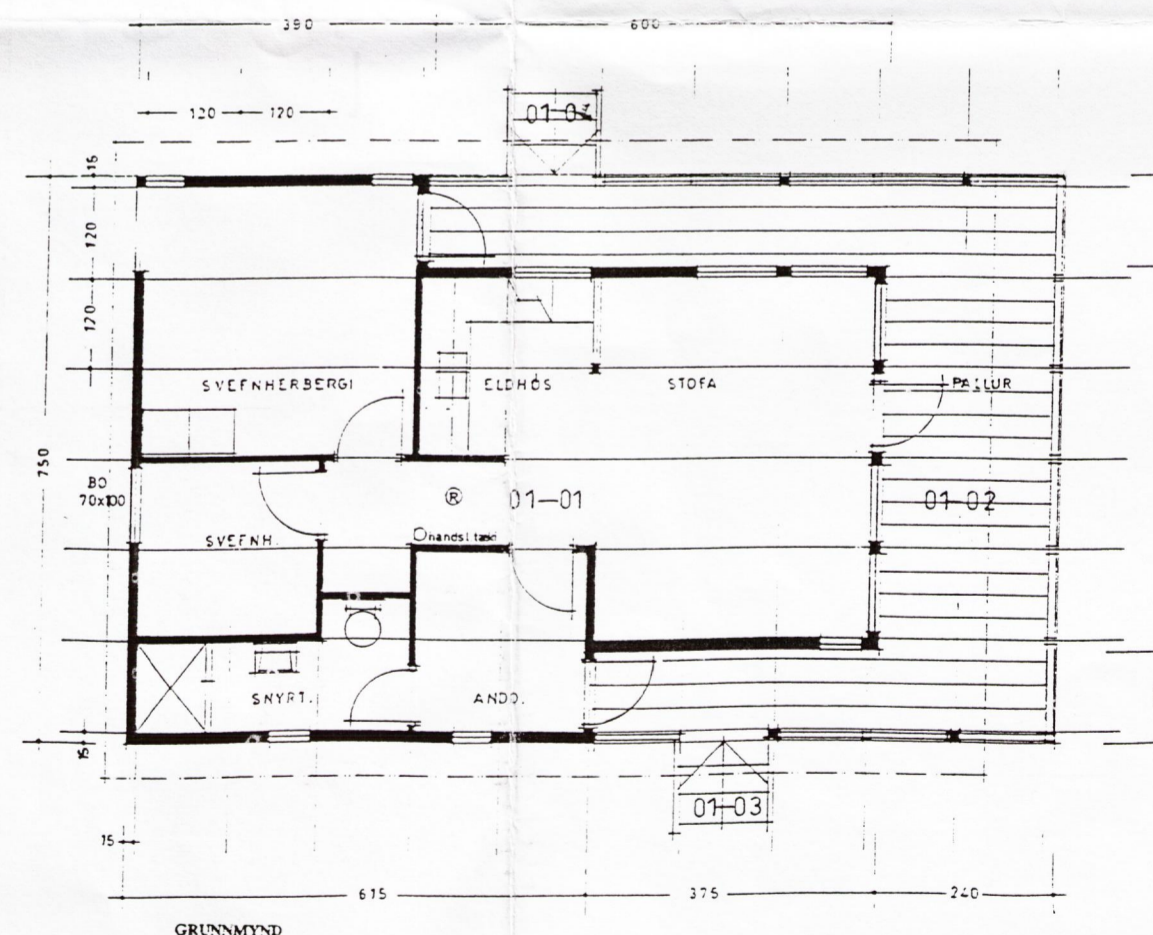

Bústaðurinn ásamt rotþró verður minnst 10metra frá lóðarmörkum

Stærð: 62,5 ferm./ 197 rúmm. + pallur 26,8 ferm
Staðsetning: Asparstekkur nr. 4, Miðfellsland, Þingv.
Landnúmer: 170.525

Í bústaðnum er reykskynjari og handslökkvitæki af viðurkenndri gerð

HRAFNKELL THORLACIUS ARKÍTEKT F.A.Í. Kt. 220137-4069
TEIKNISTOFA AÐALSTRÆTI 9 101 RVK. sími: 551:7277 fax: 561:5966

VERKEFNI: FRÍSTUNDAHÚS, Asparstekkur 4, Miðfellslandi, Þingv.

TEIKNING: Grunnmynd – Útlit – Snið

TEIKNING NR.: 01 --- DAGS.: 13.07.2004 --- MKV: 1:100

Handwritten signature