



Samþykkt  
 10 JUNI 2008  
*Helgi Kjartan*  
 Byggingarfulltrúuppsveita Árnessýslu

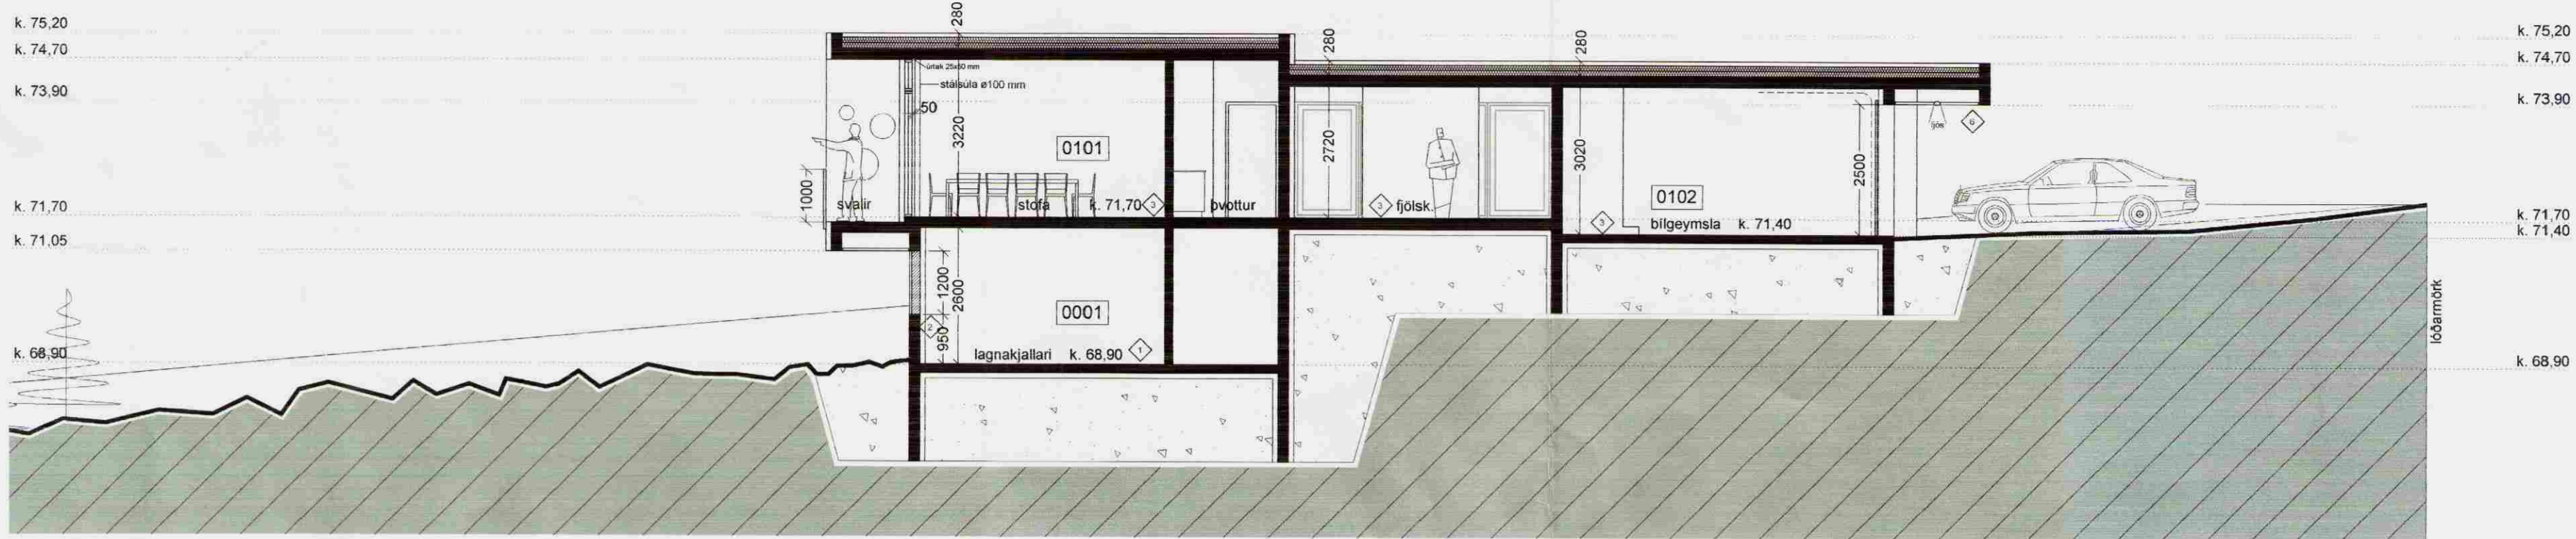

SNEIÐING A - A M 1 : 100

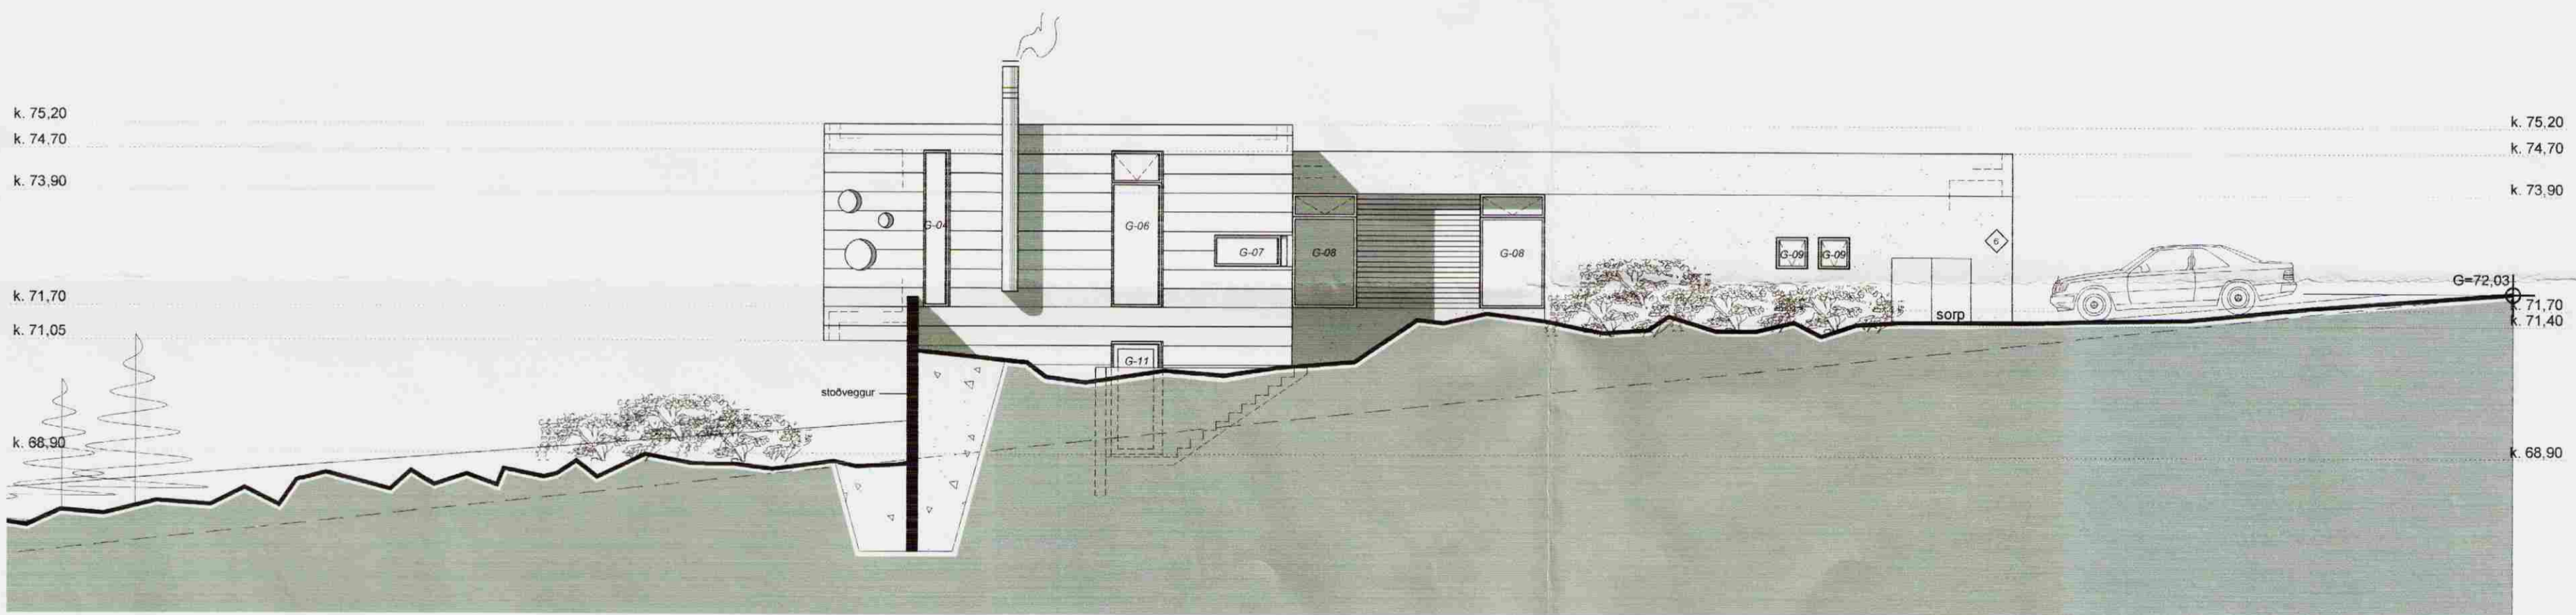

ÚTLIT NORÐAUSTUR M 1 : 100



ÚTLIT SUÐAUSTUR M 1 : 100

6	Skyggni framan við bilg. hurð, sorpg. færð	24.06.08
5	Hús fært til á lóð	24.06.08
4	Millipósti í G-5 og G-6 breytt	17.10.07
3	ilögn fjarl.	26.07.07
2	Mátsetn. undir glugga breytt	26.07.07
1	GK breytt	26.07.07

Breyting | Fylgint | Texti | Dags | Samp:

Verkheiti: **Austurbyggð 1**  
Laugarási

Verkhliuti: snið og útlit

Teiknínúmer: 1.4

Mælikvarði: 1:100

Teiknað: RA

Yfirarið: Samþykkt

Verknúmer: 0570

Útgáfudagur: 14.03.08

Teiknislóð:  
 V:11-Sumarhus10570-Austurbyggd\_110570-teikn0570-1-adalupp10570-1-vinnslu-jun0910570-Aus  
 Útprintað: Jun 25, 2008 - 14:08

*Sig. Hallgrímsson*

**ARKÞING** BOLHOLT 8 - 105 REYKJAVÍK  
 Sími: 551 0870 - FAX: 551 0875  
 arkthing@arkthing.is - www.arkthing.is

GUÐMUNDUR KR. GUÐMUNDSSON, ARKITEKT  
 ÓLAFUR SIGURÐSSON, ARKITEKT  
 SIGURÐUR HALLGRÍMSSON, ARKITEKT  
 HJÓRTUR PÁLSSON, BYGG.FR.