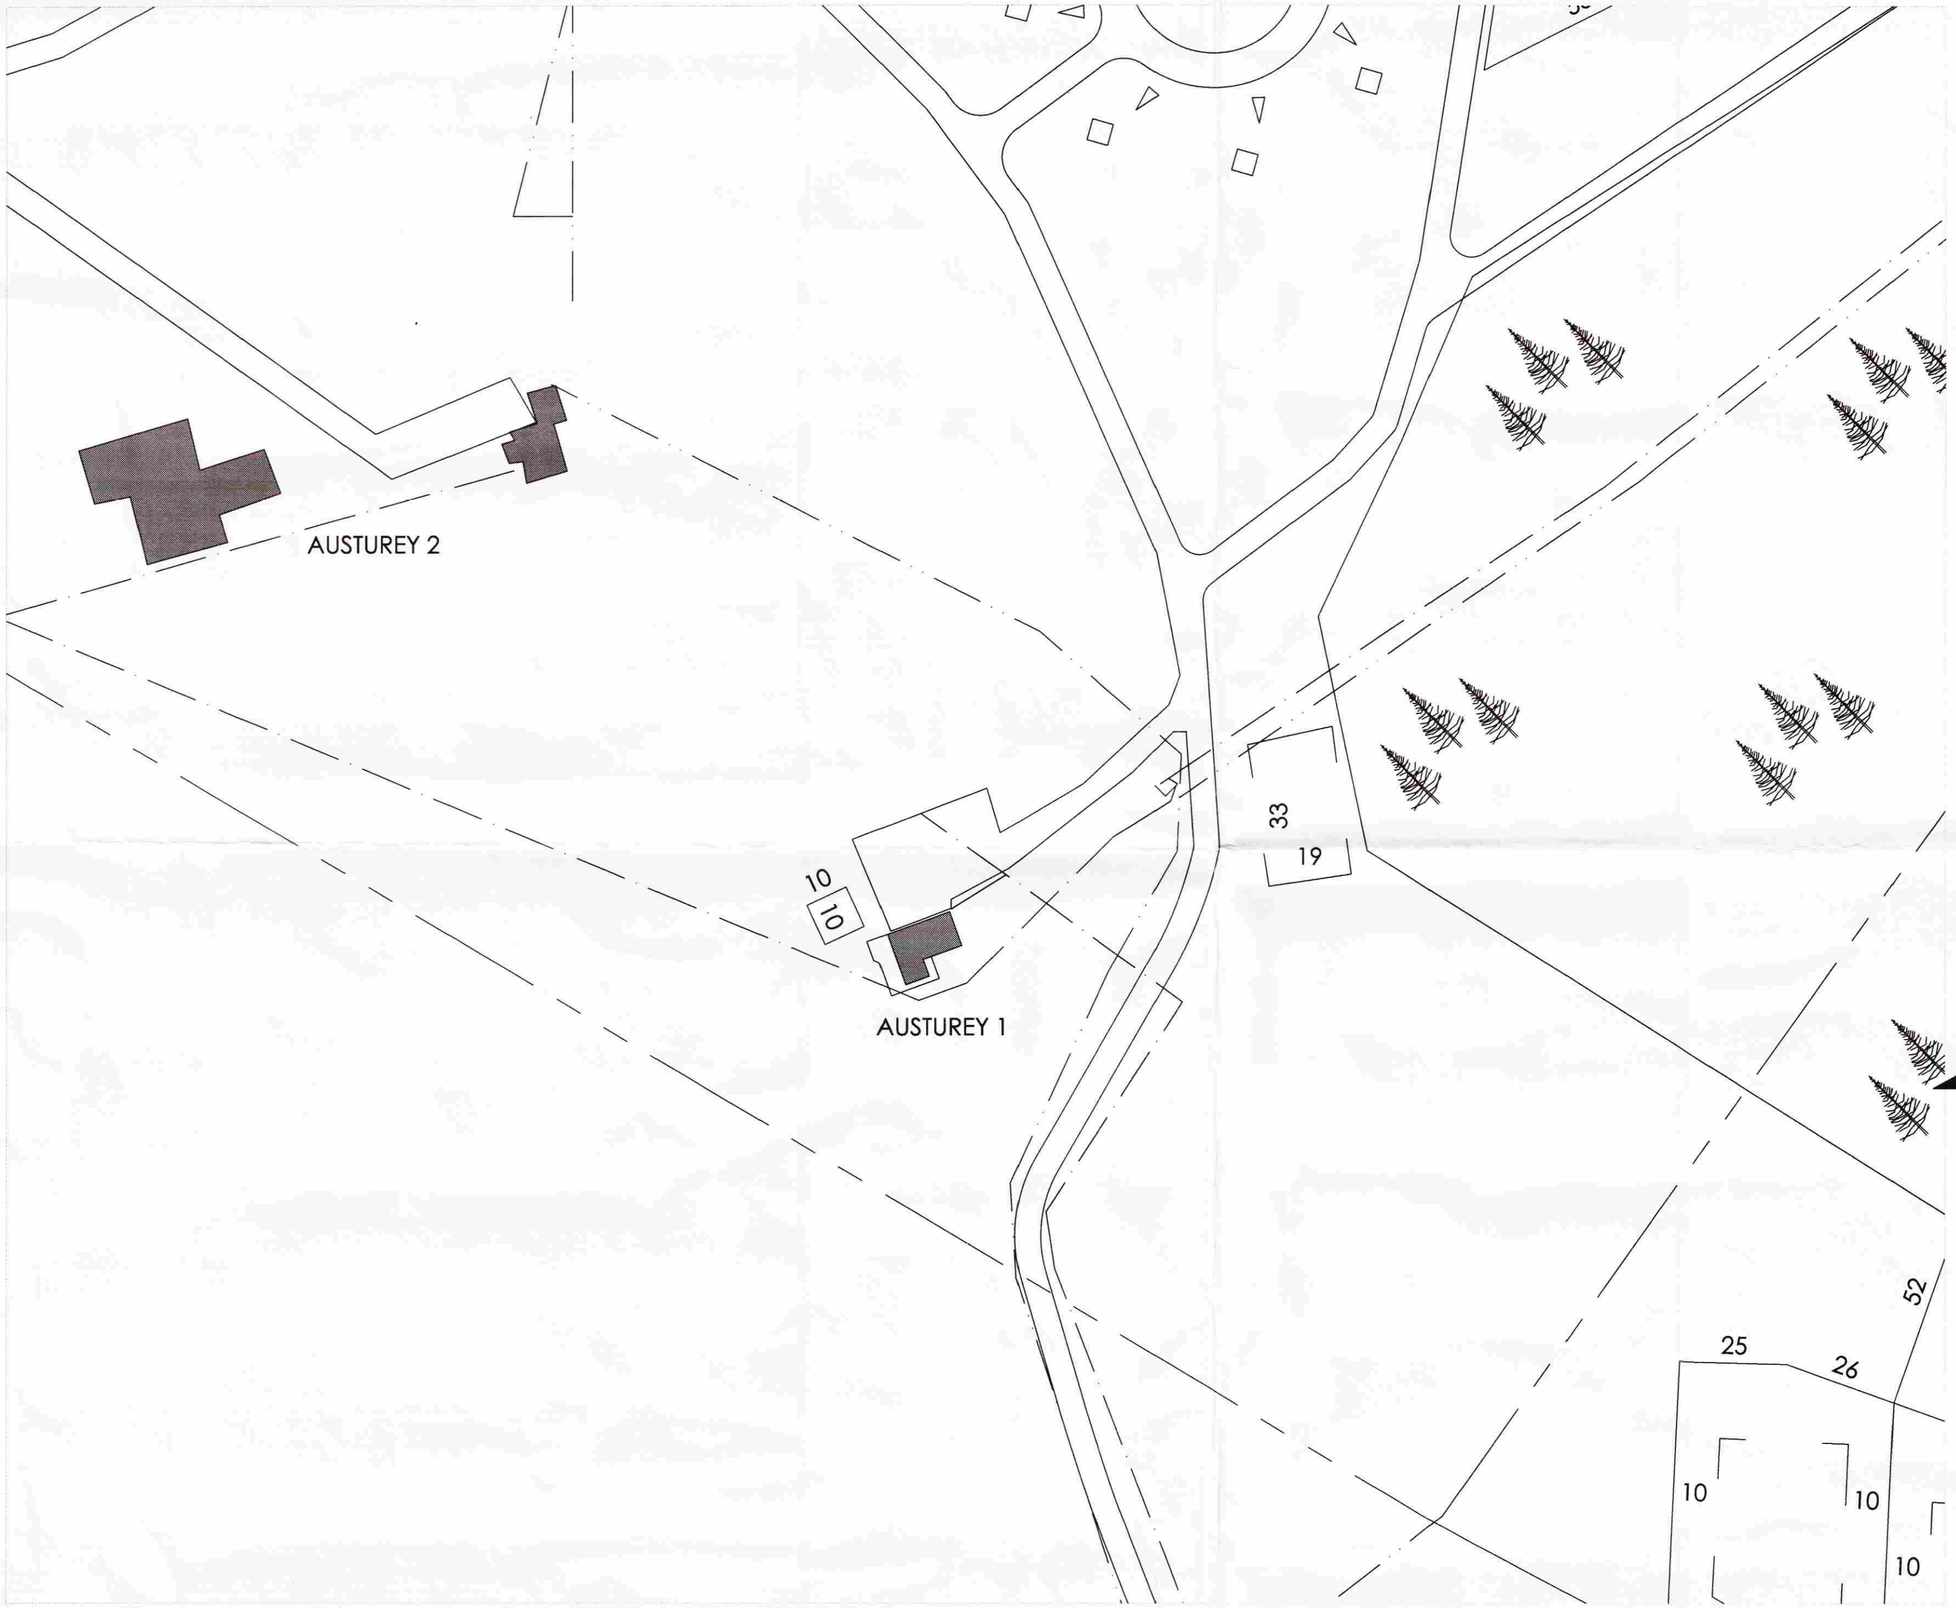

SAMÞYKKT
12 AUG. 2009
Byggingafulltrúi uppsv. Ámessýslu og Flóahr.

BR.	HVERJU BREYTT	DAGS.

MÁL ERU Í MILLIMETRUM, NEMA ANNARS SÉ GETIÐ
EF MISRÆMI EÐA MÁLVILLUR FINNAST Á TEIKNINGUM
BER AÐ TILKYNNA ÞAÐ TIL ARKFORM ÁN TAFAR.
ÞESSI TEIKNING FELLUR UNDIR HÖFUNDARÉTTARLÖG

LYKILMYND

þJÓÐSKRÁRNR.	12000010
LANDNÚMER	167697
FASTANÚMER	220-5840
MATSHLUTI	3

ARKFORM®
ARKITEKTASTOFA
TGM RÁÐGJÖF
SÍMI: 552 1116
552 1199
FAX: 552 1140
KT. 430986-1479
ÁRMÚLI 38, 108 REYKJAVÍK
NETF: arkform@arkform.is

VERKHEITI:
AUSTUREY 1
LAUGARDAL BLÁSKÓGABYGGÐ

VERKNÚMER: 0926

ATRIÐI:
ÍBÚÐARHÚS
AFSTÖÐUMYND

HANNAÐ:		TEIKNAÐ	MII
SKRÁ NR.	26AMAFSM.dwg	YFIRFARIÐ	MII
MKV.	1:1000	VERK NR.	
DAGS.	24.07.2009	DAGS.AÐALT.	24.07.2009

TEIKN.NR.	RAÐNR.	ENDURSK.
00-01	00	0

MAGNÚS INGI INGVARSSON
BYGGINGAFRÆÐINGUR BFÍ
KT. 290734-2159

GUÐJÓN MAGNÚSSON
ARKITEKT FAÍ FSSA
KT. 250456-4339