Samþykkt
24 JUNI 2008
Byggingarfulltrúi uppsveita Árnessýslu

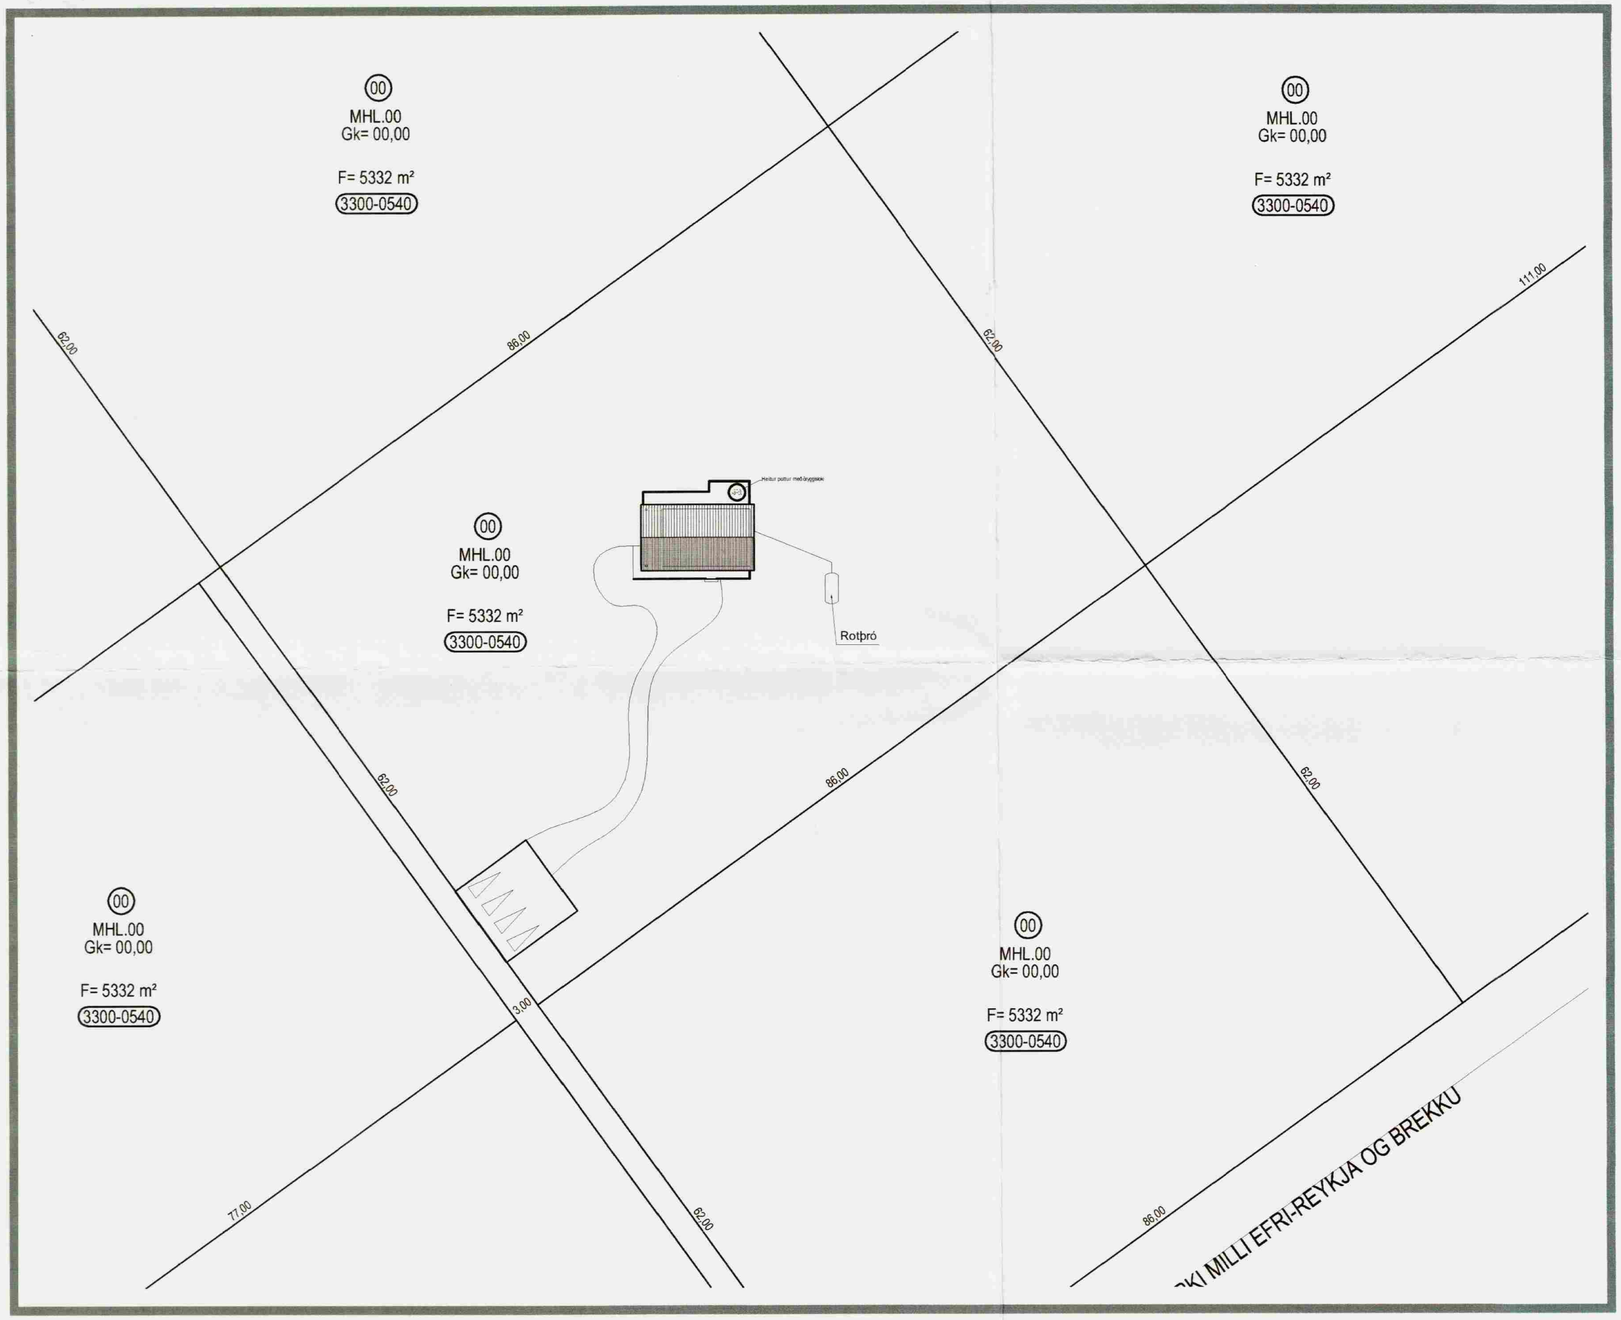

Afstöðumynd 1:500

1:100 0 1 2 3 4 5 6 7 8 9 10 m

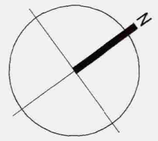

TÁKN

GN	= Gólfniðurfall
ÞN	= Þakniðurfall
LR	= Loftræsting
VLR	= Vélknúin loftræsting
PK	= Póstkassar
NL	= Neyðarljós
BO	= Björgunarop
R	= Reykskynjari
HSL	= Handslökkvitæki
ÚT ▶	= Merktur útgangur
BO	= Fellistigi við björgunarop
25 m	= Brunaslanga
	= Stigleiðsla
	= Inntak
	= Bílastæði fyrir fatlaða
EI60	= Veggir og hæðaskil
EI90	
A-EI60	
A-EI120	
REI60	
REI120	
A-REIM120	
E-CS30	= Hurðir
EI-CS30	
EI-CS60	
E30	= Gluggar

BREYTING

Breyting	Dagsetning	Teiknað	Yfirfarið
1	DD.MM.YY	XXX	XXX
X			

KRark
Kristinn Ragnarsson arkitekt ehf.
Suðurlandsbraut 4a - 3.hæð . 108 Reykjavík . Ísland
S. 564.2255 . Fax. 544.4225
Kt. 581298.3589 . www.krark.is . krark@krark.is

Verkefni:	Sumarhús		
Staður:	Efri - Reykir Biskupstungum		
Verkhluti:	Afstöðumynd		
Verknúmer:	YY000XX	Verkefnastjóri:	sol
Hönnun:	kr	Teiknað:	sol
Yfirfarið:	kr	Samþykkt:	Kristinn Ragnarsson Kt. 120944.2669
Mælikvarði:	1:500	Dagsetning:	20.05.2005.
Skrá:	Sumarhús - Afst..dwg	Blað:	1 af 3

Copyright © KRark

Plot: 23.5.2005 11:53:26
Save: 23.5.2005 11:47:51