





Afstöðumynd m. 1:5000
Skannað aðalskipulag Efri Reykja dags. mars. 1995

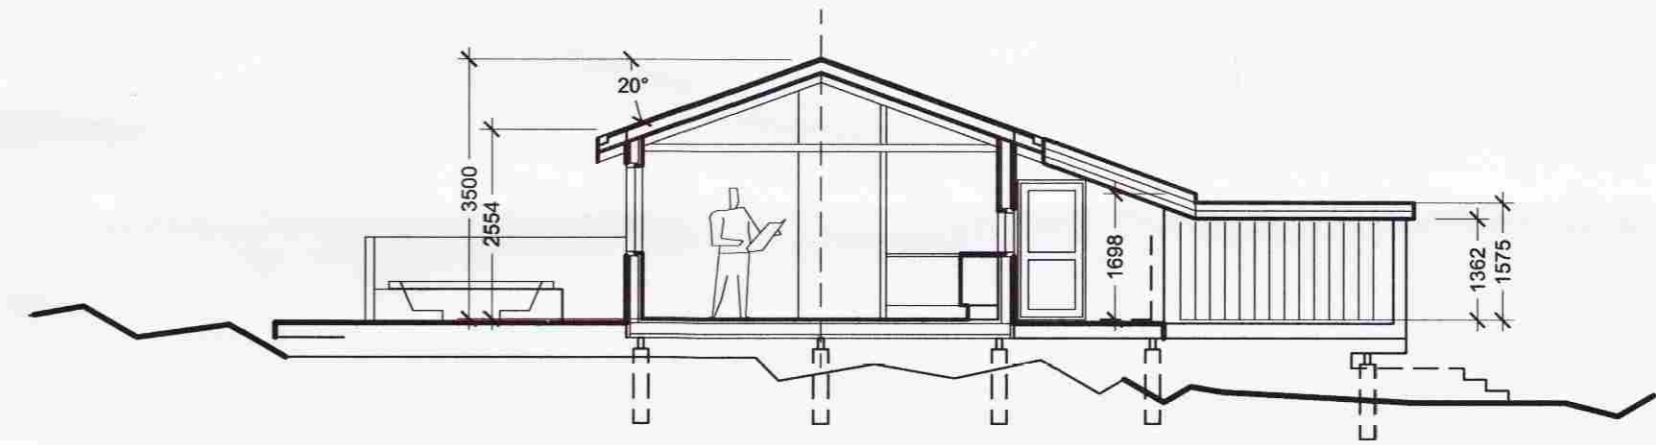

Sneið -A- m.1:100

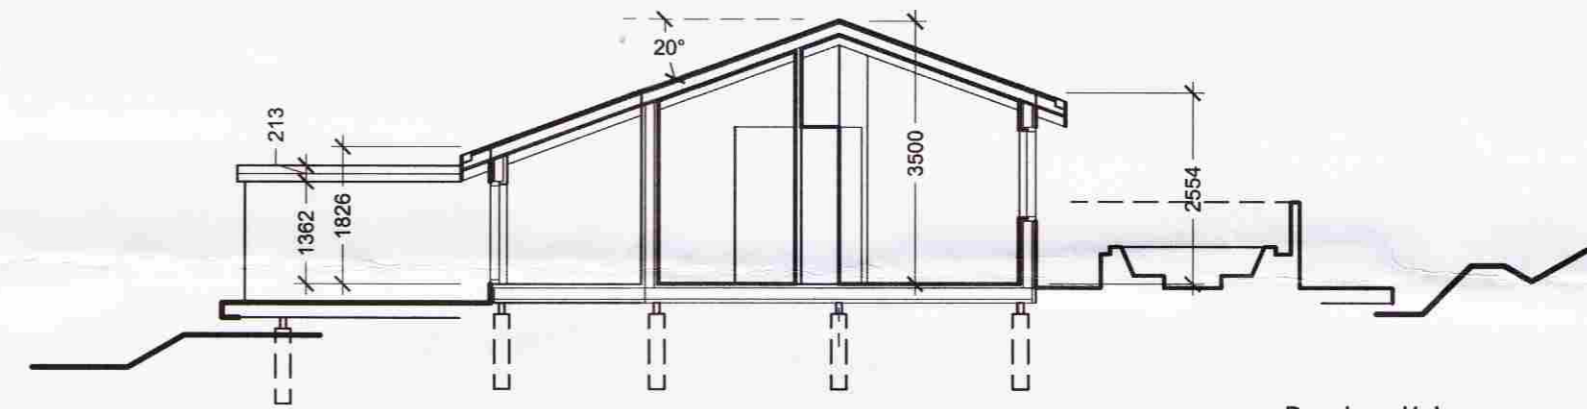

Sneið -B- m.1:100

Byggingarlýsing:
Hér er sótt um leyfi til lengingar / stækkun á sumarbústað út um norðurgafi 180 cm. Byggingin er hefðbundinn sumarbústaður byggður á staurum. Einangruð 6" timburgrind er í gólf, 4" eingangruð grind í útveggjum, 5" eingangruð timburgrind í þaki. Veggir og loft eru paníllædd. Útveggir eru klæddir lóðréttri borðaklæðningu. Viðbygging er í útliti og frágangi óbreytt framhald af núverandi byggingu.

Útgönguhurðir og björgunarpop eru út úr öllum rýmum. Heitur pottur á palli er m. læstu loki Reykskynjarar eru í öllum íverurýmum og inntaksrými. Duftslökkvítæki eru í anddyri og eldhúsi-stofu. Húsið er tengt við og vaktað af öryggiskerfi sumarhúsa.

Skráningartafla: Álfrólsvetur 5				Skrásetjari: Jón Ben Einarsson													
Landnúmer: 167291				Kennitala: 190665-4299													
Matshlutanúmer: 01				Útgáfa: 4.01t Dags: 18.6.2009													
Uppskipting og lýsing				Stærðir													
D0	D1	D2	D3	D4	D5	D5M	D6	D7	D8	D9	D10a	D10b	D11	D12	D16	D17	
Lokun	Rými	Notkun	Höfuð-	Eignar-	Botnflötur	Míflötur	Stigar	Op	Brúttóflötur	Brúttóflötur	Salarhæð	Salarhæð	Brúttó	Nettóflötur	Birt flatarmál	Reiknitala	Skiptarúmmál
	hæð-röð	texti	flokkun	hald	m ²	m ²	m ²	m ²	m ²	sh < 1,8	min	max	rúmmál m ³	m ²	m ²	skiptarúmmáls	rúmmál m ³
Matshluti				59,6	0,0	0,0	0,0	0,0	59,6	0,0			185,8	51,8	59,6		151,256
Botn													11,9				
1. hæð				59,6	0,0	0,0	0,0	0,0	59,6	0,0			173,9	51,8	59,6		
A	0101	Sumarhús	N	0101	59,6				59,6		1,83	3,50	173,9	51,8	59,6	2,92	151,256
B	0102	Skýli	U	0101	6,6				6,6		1,58	1,58					
C	0103	Verönd	U	0101	112,7				112,7								
Athugasemdir																	
Sameignir sumra																	
Eignarhald																	
Eignar-	Notkun	Birt flatarmál	Skiptarúmmál														
hald	texti	m ²	Séreign	Séreign													
		m ²	m ³	sameign m ³													
0101	Sumarhús	59,6	151,256	151,256													
Alls				59,6	151,256	151,256											

Sumarhús stækkun	
Álfrólsvetur 5 - Efri Reykir	1.01
mkv.: 1:5000 og 1:100	
Aðaluppdráttur	
Afstöðumynd _ Skráningartafla	
Sneiðir A og B	
dags. 16.06.'09	

ATT arkitektar att@arkitekt.is
 Trönuhrauni 1 220 Hfj. kt: 590406 0580
 s: 5454 700 f: 5454 701 GSM: 897 2380

Tryggvi Tryggvason FAÍ kt: 261256 5769