
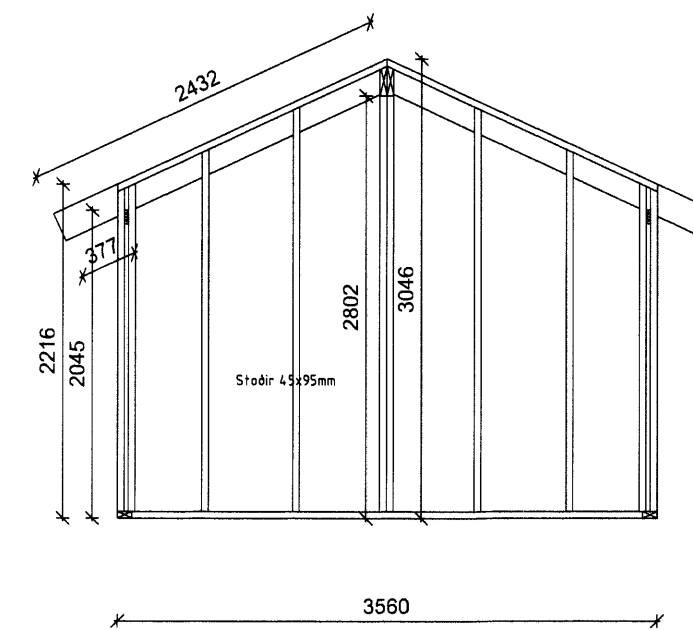
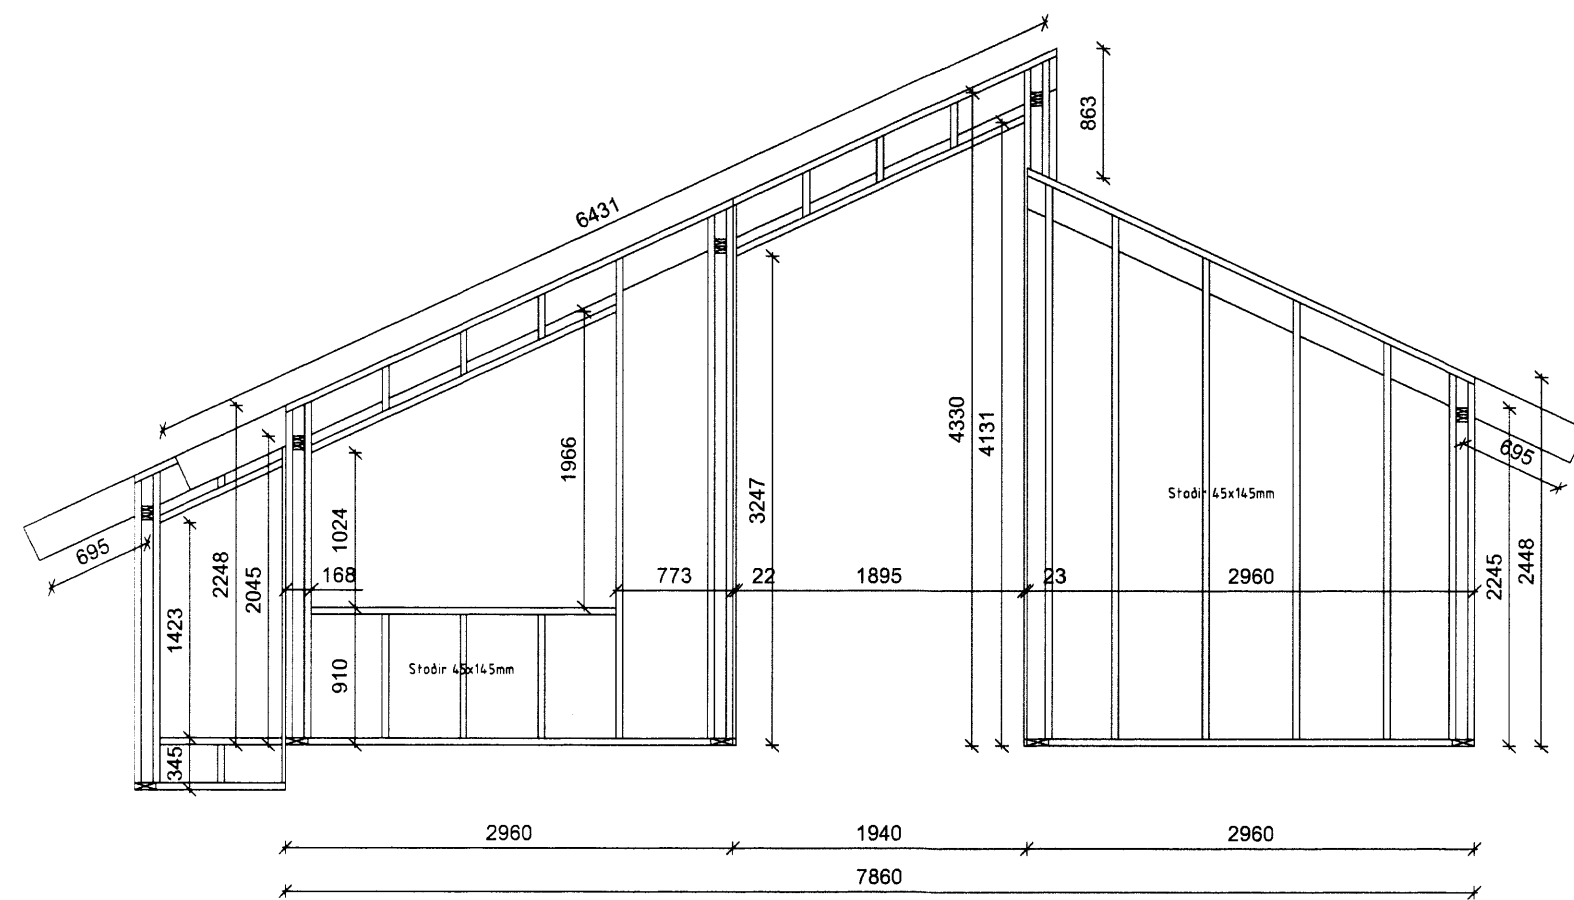


GRINDUR BURÐARVEGGJA M.K. 1/50

MÖTTEKIÐ
17. DES. 2012
Byggingafræðingur / Aðstoðsmaður og FKAhr.

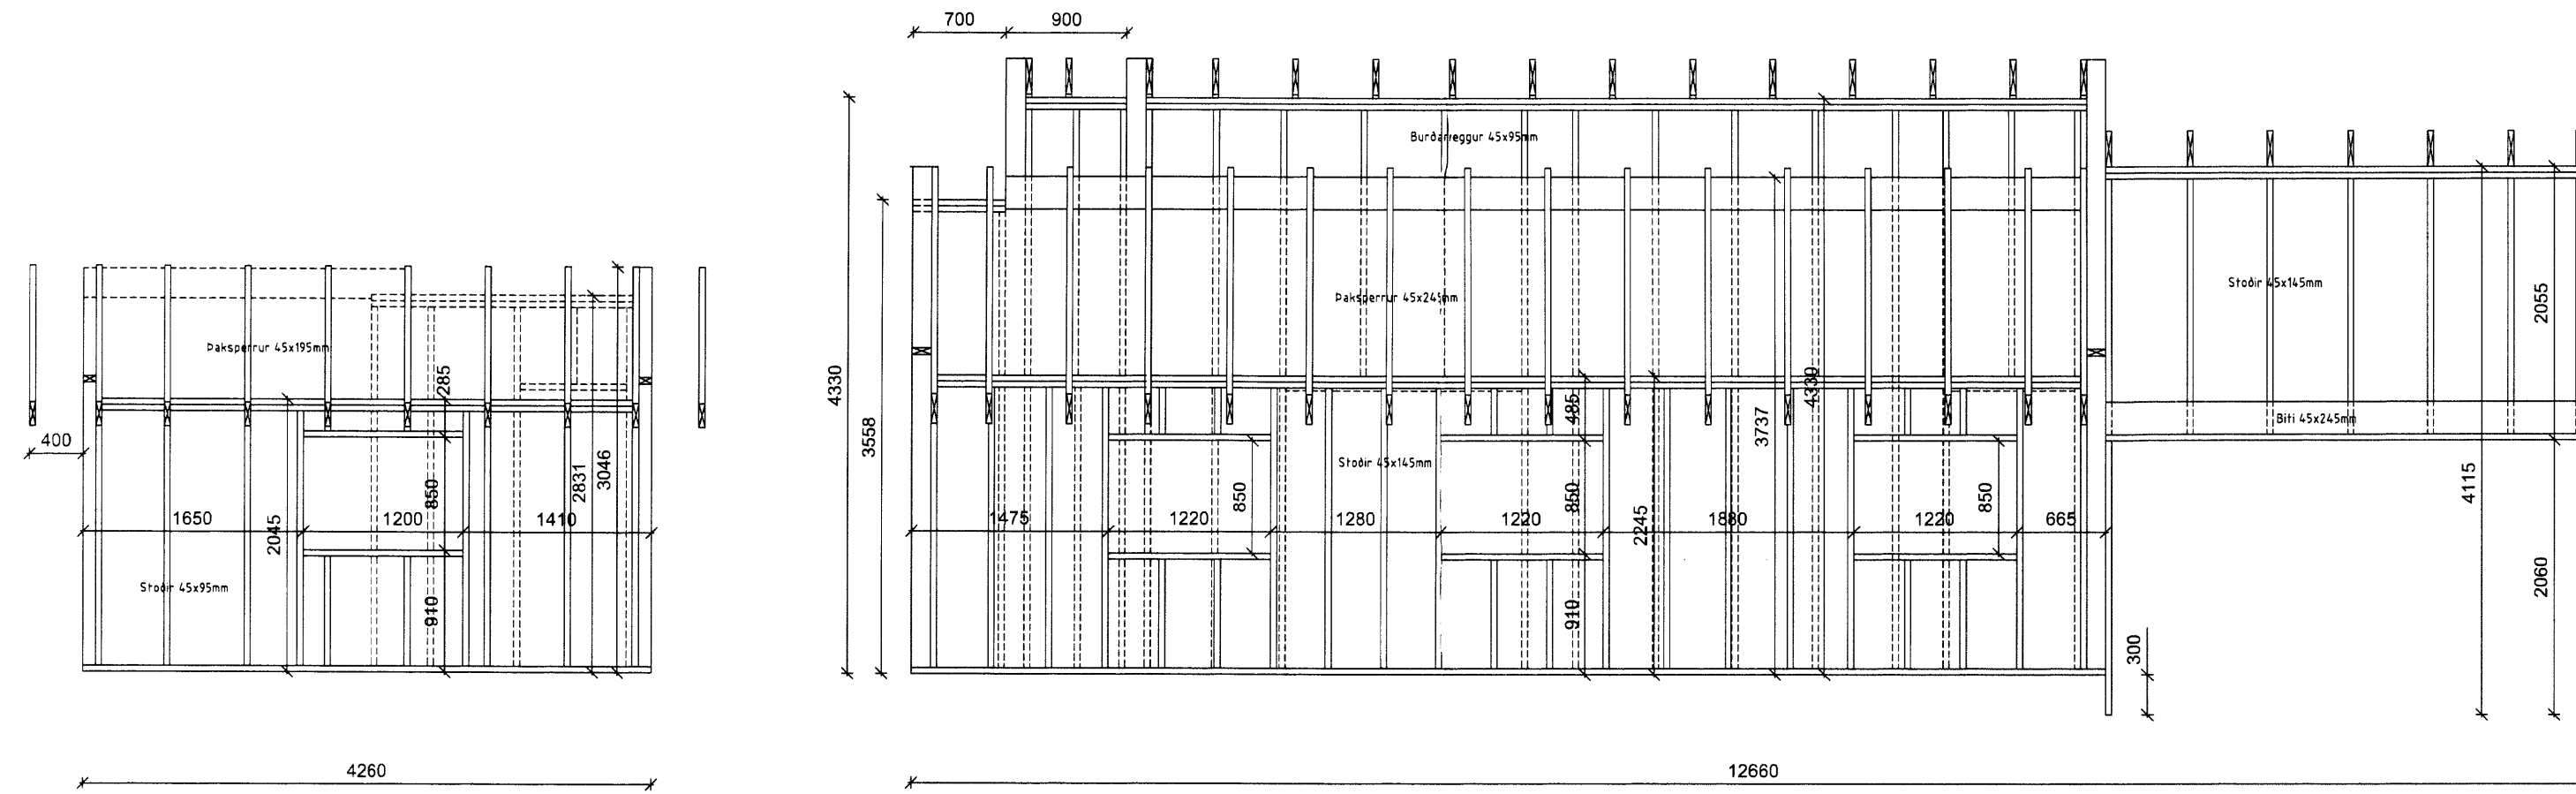

SKÝRINGAR:

Stoðir og þaksperrur eru í gæðaflokki T1
Allur saumur og tengi er galvanhúðað