



Að lóðamörkum

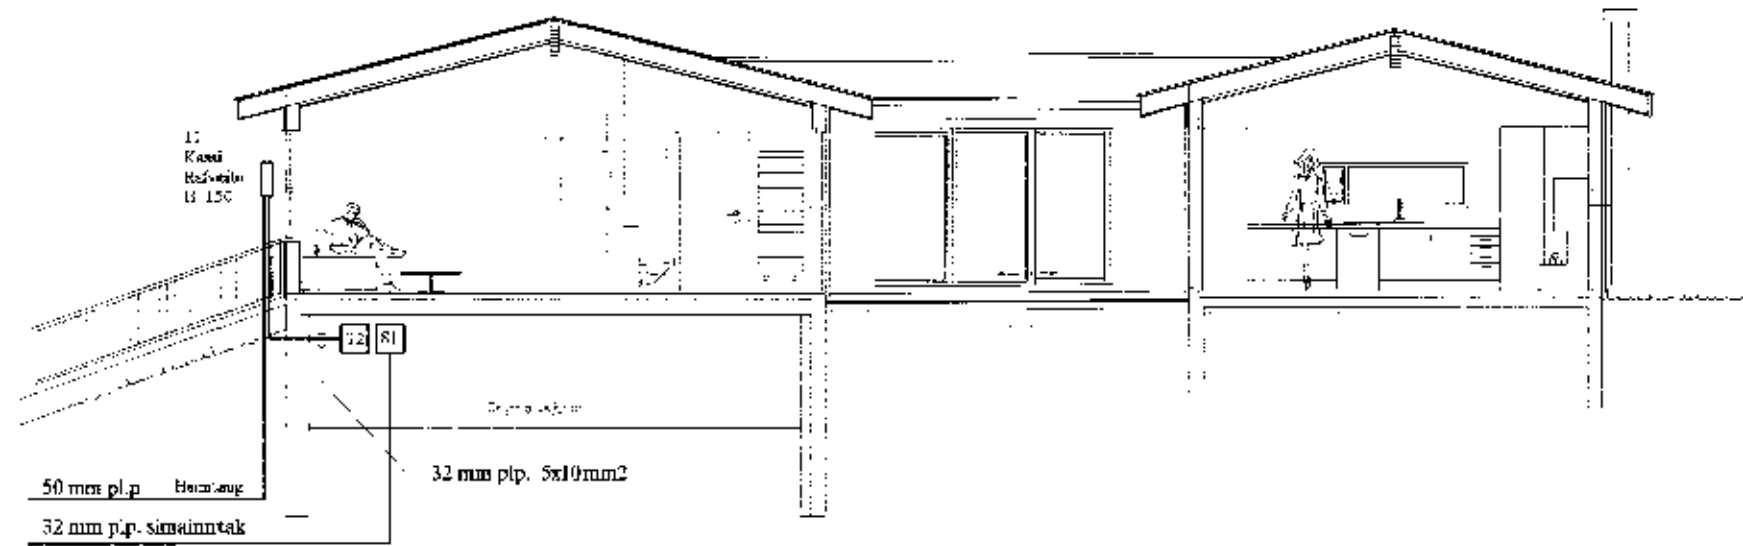


SNÍÐ Í INNTAK M. 1:100

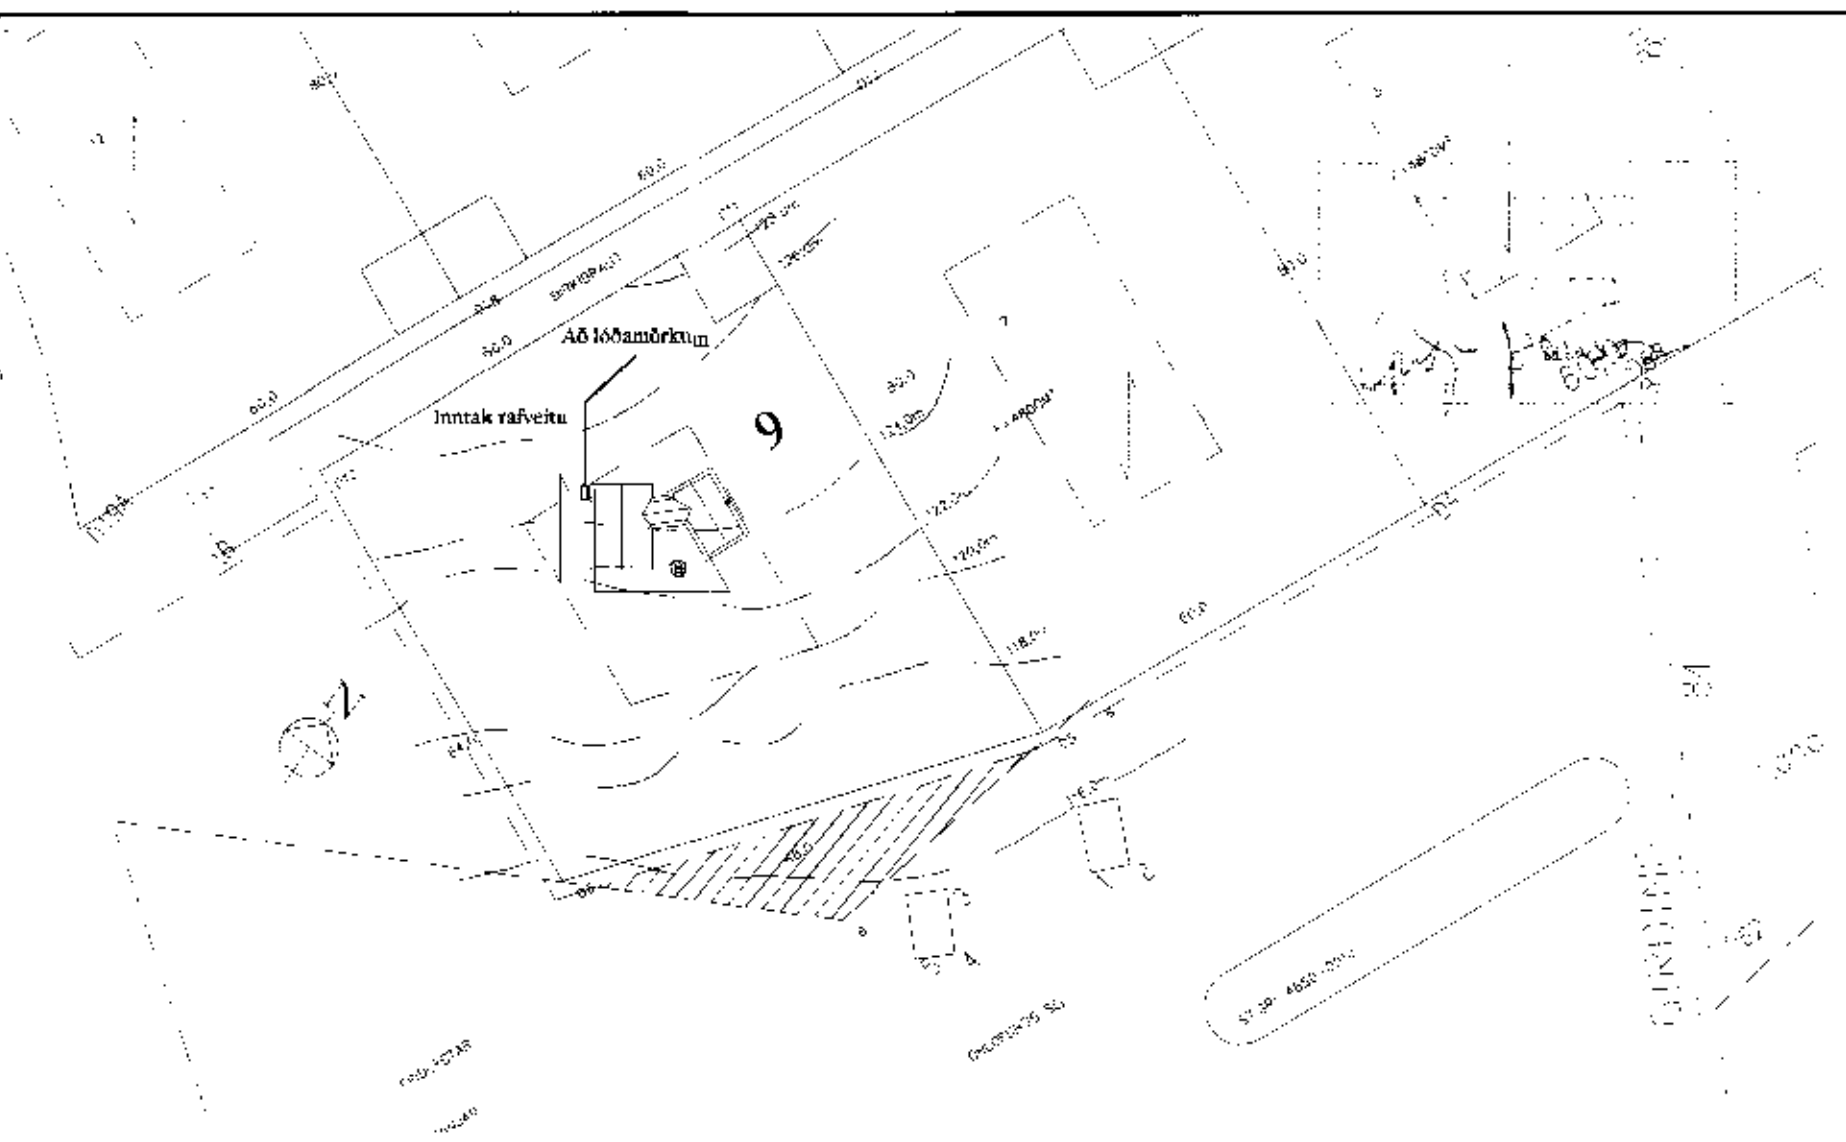


AFSTÖÐUMYND M. 1:1000

TAFLA T.0  
Kassi frá Rafveitu

TAFLA T.1  
M/Smáspennuhólf

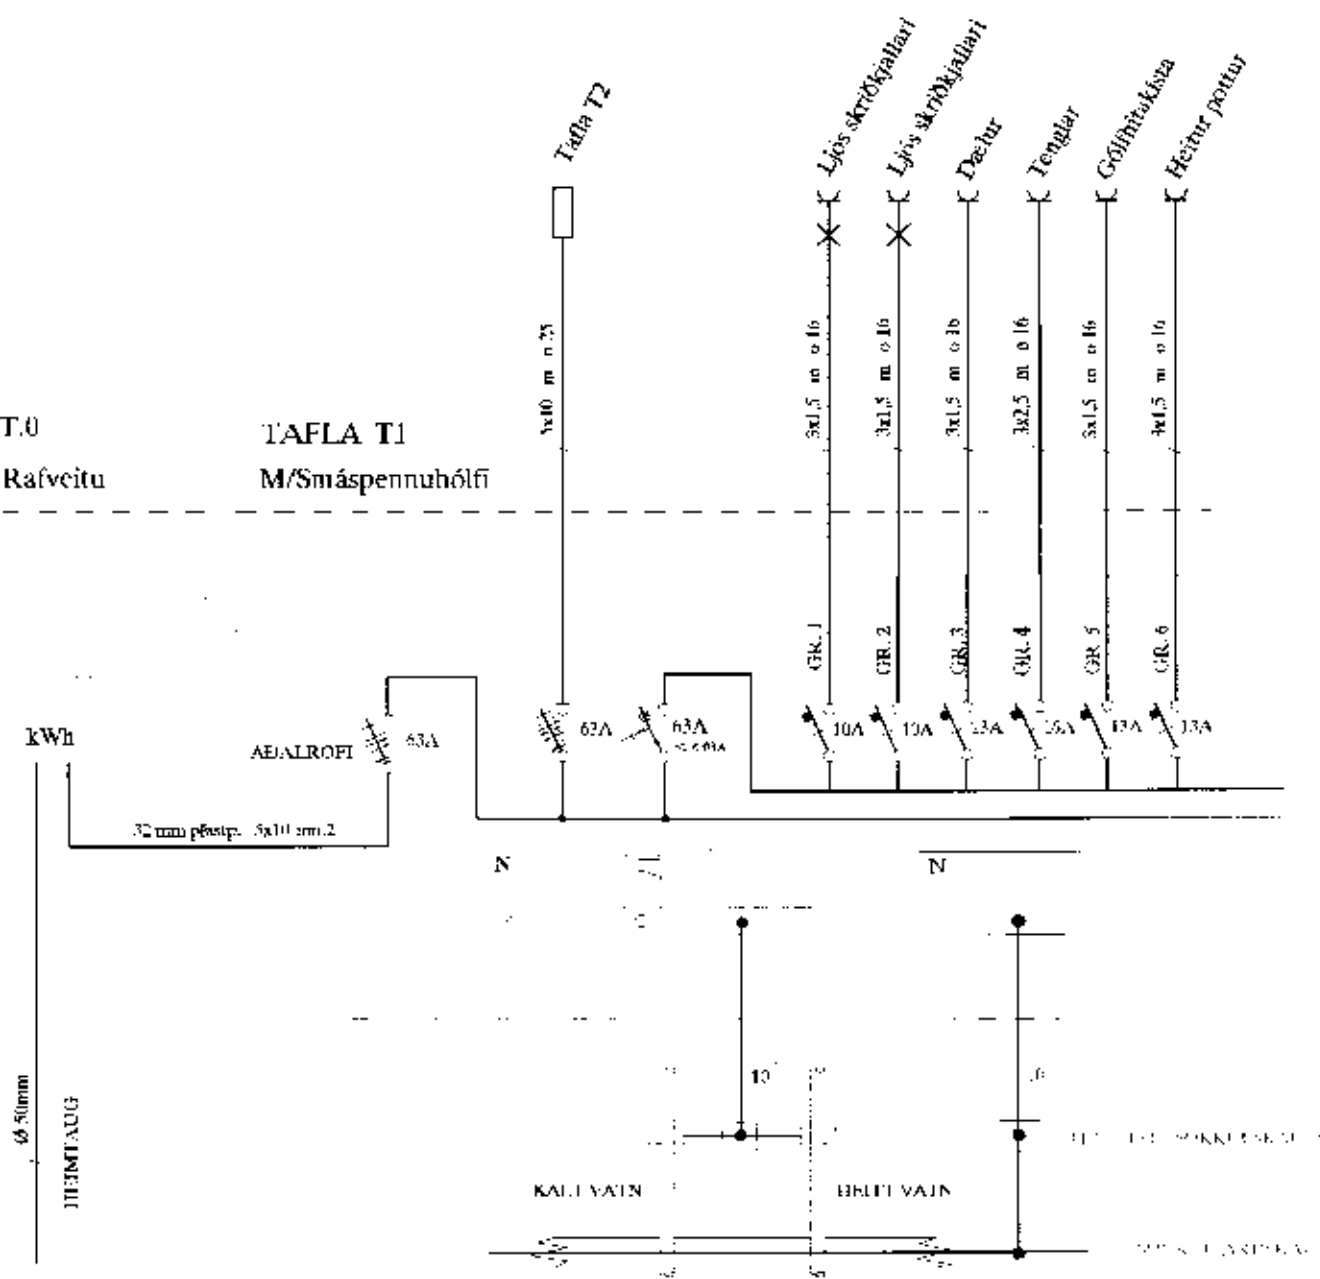

TAFLA T.2  
M/Smáspennuhólf

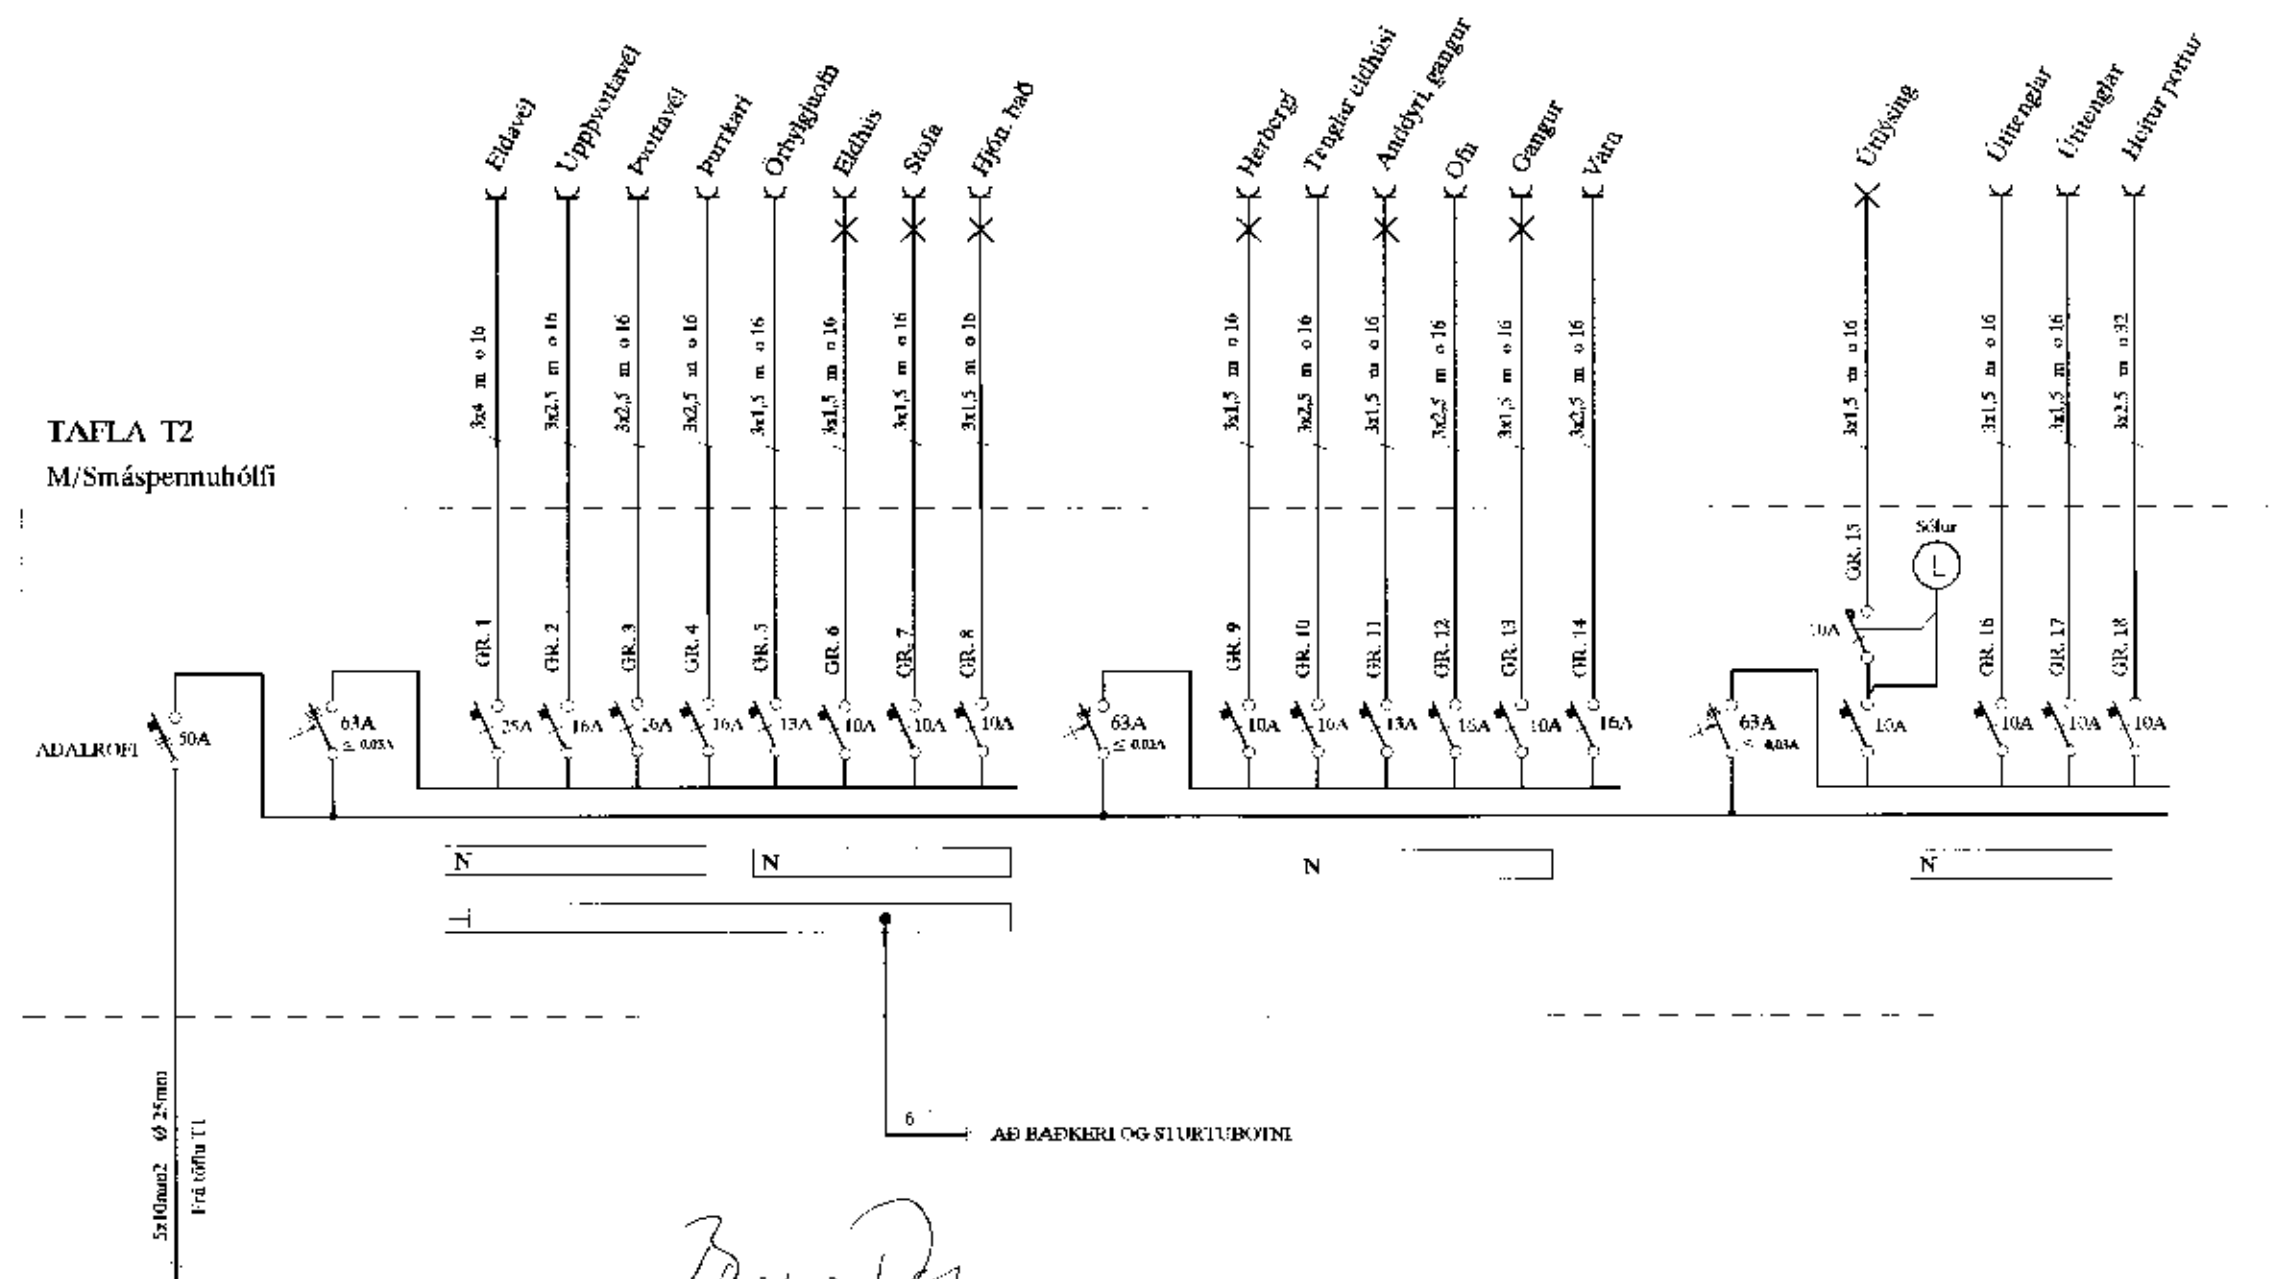

*Arntun*  
Arntun aðalhönnuðar

HEIMTAUGARTEIKNING OG FULLNADART.				B.F.T.	T.S.	220146-2439	BIRKIBRAUT 9 BISKUPSTUNGUM Frístundahús í Helludal AFSTAÐA, SNÍÐ, SKÝRINGAR OG EFNILÍNUMYND		SKALA: 1:50 1:100 1:1000 LÖG 1 SÍM 568788 ÚTVEIÐING: A
A	11.3.2017	HEIMTAUGARTEIKNING OG FULLNADART.	B.F.T.	T.S.	<i>Arntun</i>	220146-2439	<b>TERA</b>	RAFMAGN SVERKFRÆÐISTOFA EDMUND BELLERSEN TRÁSTI SVEINBJÖRNSSON	DR. 1 AL. 4 GRC