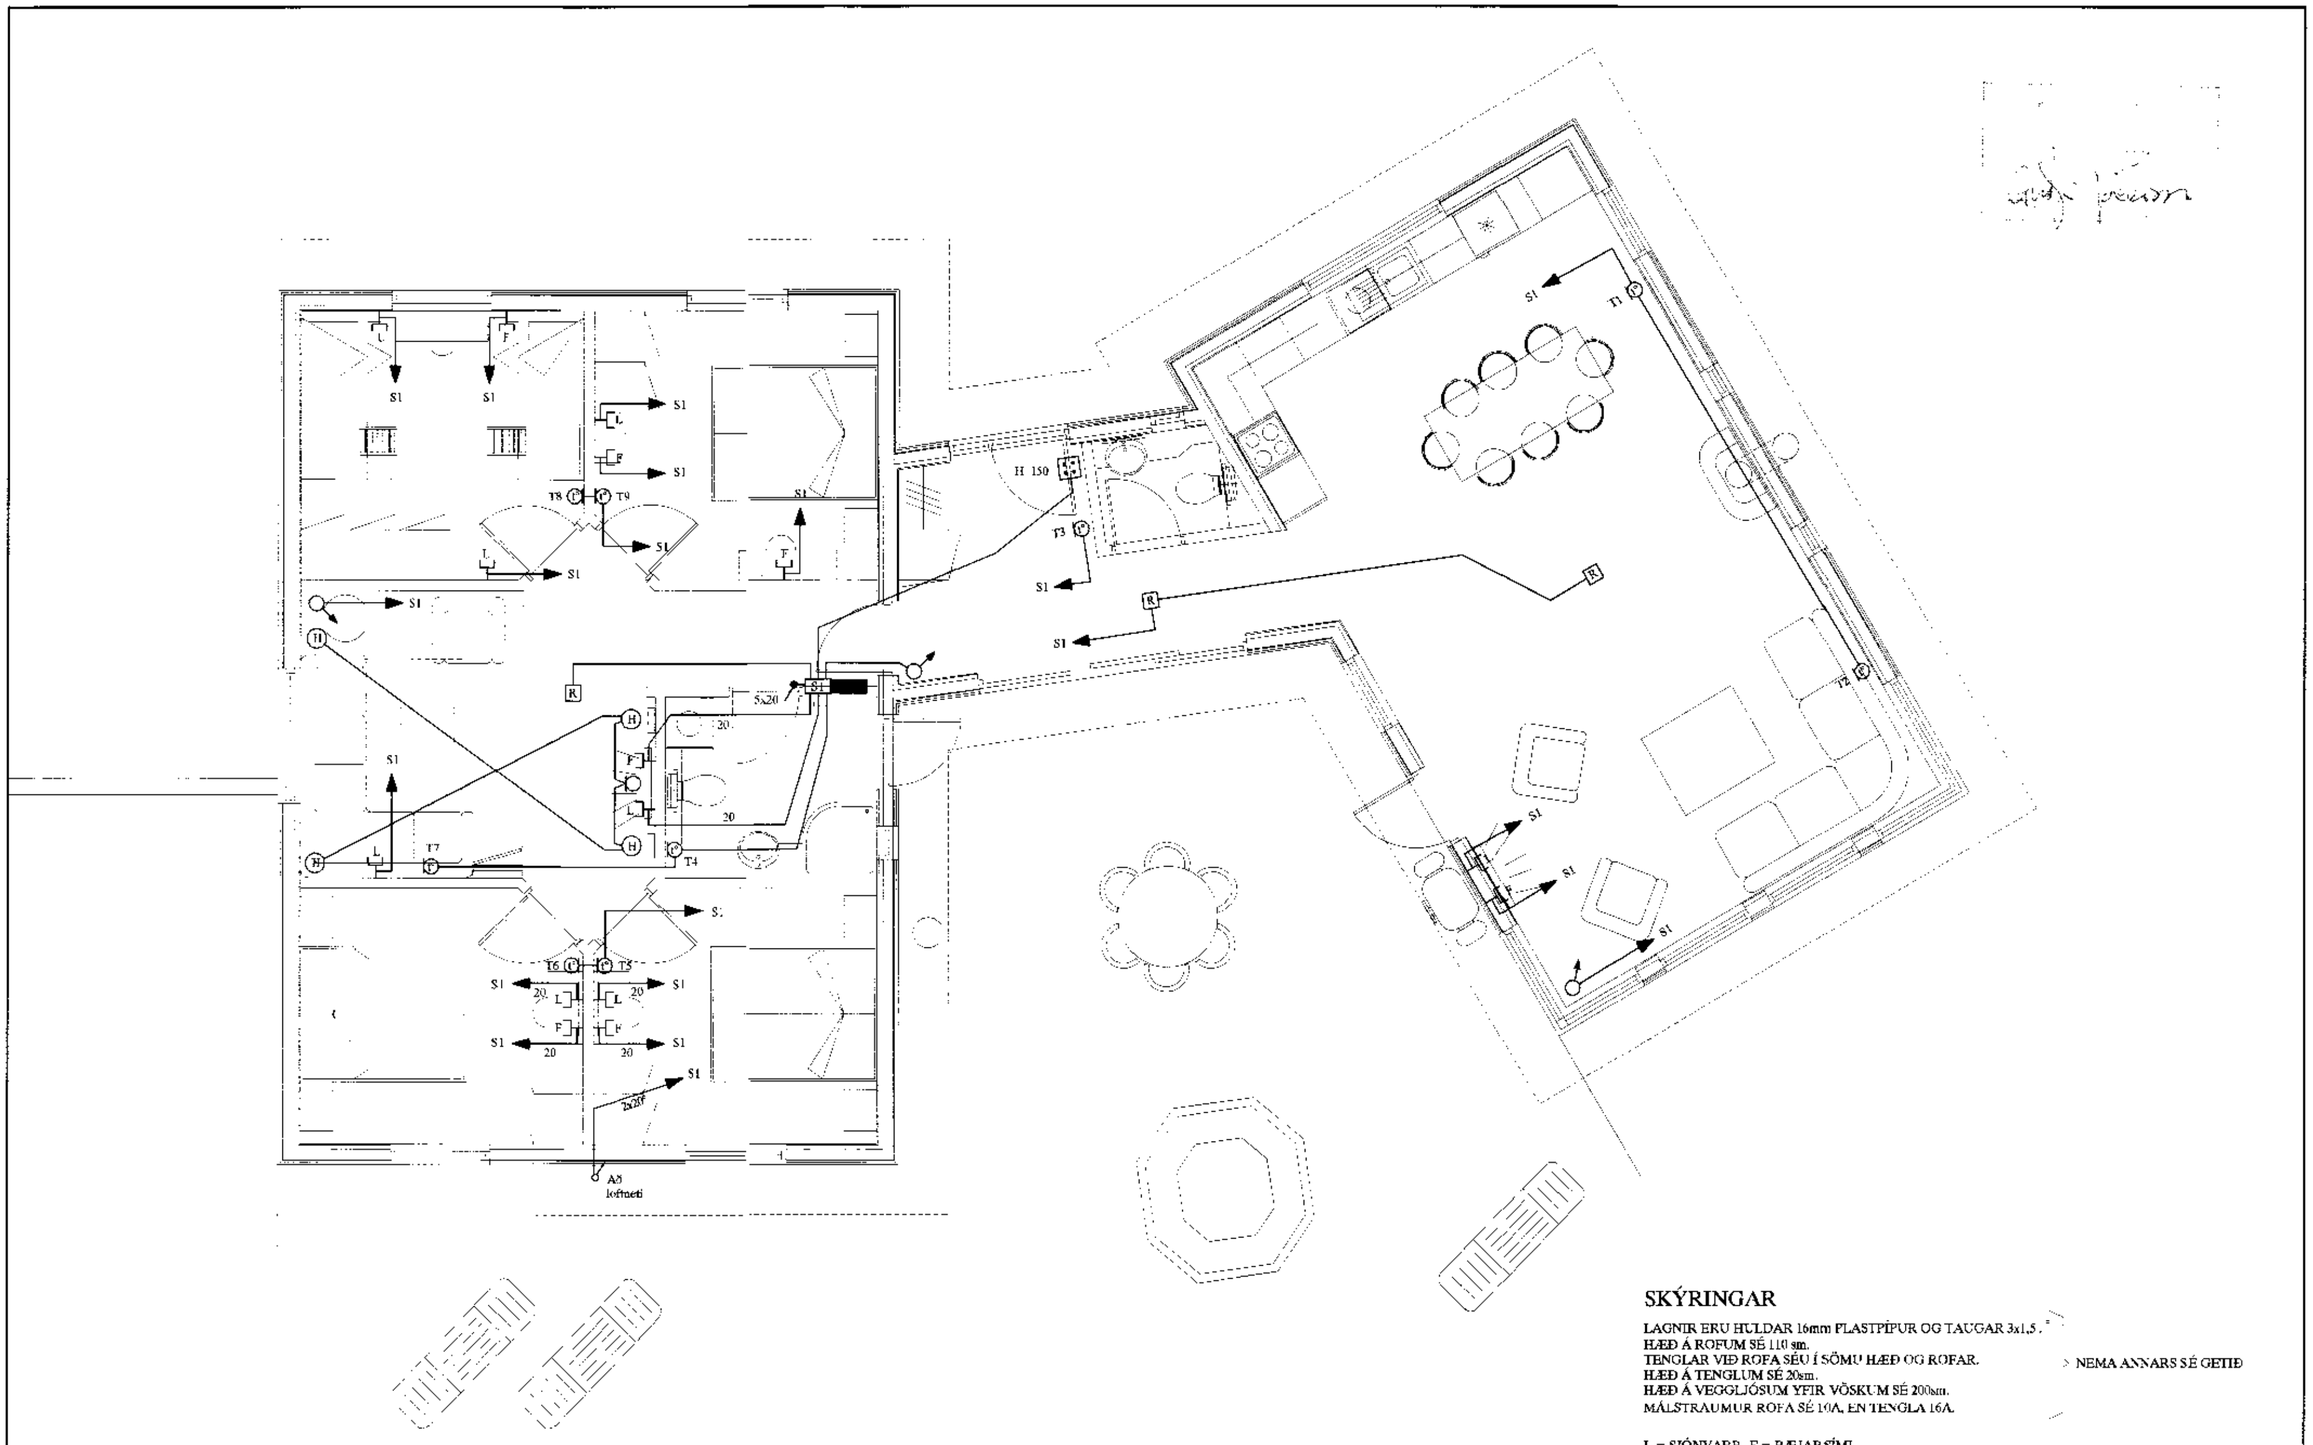

SKÝRINGAR

LAGNIR ERU HULDAR 16mm PLASTPÍPUR OG TAUGAR 3x1,5 .
HÆÐ Á ROFUM SÉ 110 sm.
TENGLAR VIÐ ROFA SÉU Í SÖMU HÆÐ OG ROFAR.
HÆÐ Á TENGLUM SÉ 20sm.
HÆÐ Á VEGGLJÓSUM YFIR VÖSKUM SÉ 200sm.
MÁLSTRAUMUR ROFA SÉ 10A, EN TENGLA 16A.

> NEMA ANNARS SÉ GETIÐ

L = SJÓNVARP. F = BÆJARSÍMI
H = HÁTALARADÓSIR H=20sm. DS = DYRASÍMI H=130sm

R, REYKSKYNJARI jóniskur

R, REYKSKYNJARI optískur

HREYFISKYNJARI ÞJÓFAVARNARKERFIS H=VÆLOFT

Áritun aðalhönnuðar

A	11.07.05	HEIMTAUGAR- OG FULLNADARTEIKNING	B.Þ.T.	T.S.		220146-2439
ÚTG.	DAGS.		TEIKN.	HANNAÐ	SAMÞYKKT	TEIKNITALA

BIRKIBRAUT 9 BISKUPSTUNGUM
Frístundahús í Helludal
SMÁSPENNUKERFI

TERA s/f RAFMAGNSVERKFRÆÐISTOFA
SÍMAFOX: 562 1820 RAFMAGNSTEIKNING: SÍMI 567 7080
TRAUSTI SVEINBJÖRNSSON RAFMAGNSTÆKNIF. SÍMI 562 7844

MKV. 1:50
TEIKNING NR. 3
BRÉASTA TNR.
ÁR. 3 Á: 4 ÚTG. A
OFFMÁLÍNUNR.