


SÖKKULL OG BOTNPLATA, GRUNNMYND - 1:50


SKÝRINGAR-STEYPA:
 STEYPA Í SÖKKLUM OG BOTNPLÖTU:
 C-25, SEMENT > 300 KG/M³, LOFT 5-6%, V/S-HLUTFALL <0.55
 STÁL MERKT K TÁKNAR KAMBSTÁL KS-500.

SKÝRINGAR-TIMBURVIRKI:
 TIMBURVIRKI
 ALLT LÍMTRÉ SKAL VERA L40 SKV. "DS/EN 1194,1998", FÓAVARID Í VERKSMÍÐJU MED TVEIMUR UMFERÐUM AF GLÉRU FÓAVARNAREFNI.
 ALLT GRINDAREFNI ER 48x123 mm NEMA ANNAD KOMI FRAM Á TEIKNINGUM. OG SKAL VERA Í FLOKKI K18 EDA HÆRRA SKV. "DS 483, 1998". ALLAR NEGLINGAR Í GRIND SKULU VERA MED HEITHÓÐUDUM 5" SAUM, NEMA ANNAD SÉ TEKID FRAM Á TEIKNINGUM.
 GRIND SKAL HEILKLÉDD MED 9 mm RAKAPOLNUM KROSSVID. KROSSVIDURINN SKAL NEGLAST Í GRIND MED 65 mm HEITHÓÐUDUM SAUM c/c 200.
 ALLT SPERRUEFNI ER 48x195 mm OG SKAL VERA Í FLOKKI K18 EDA HÆRRA SKV. "DS 483, 1998". ÞAKKLÉDNING SKAL VERA ÚR 25 MM BORDUM OG SKAL NEGLA HVERT BORD MED 3 STK. 3" SAUMI Í HVERJA SPERRU.
 ALLUR SAUMUR Í STADLADAR-TIMBURFESTINGAR T.D BMF SKAL VERA HEITGALV. KAMBSAUMUR FRÁ SAMA FRAMLEIDANDA.
 ÖLL ÓNEFND MÁL ERU Í MM.

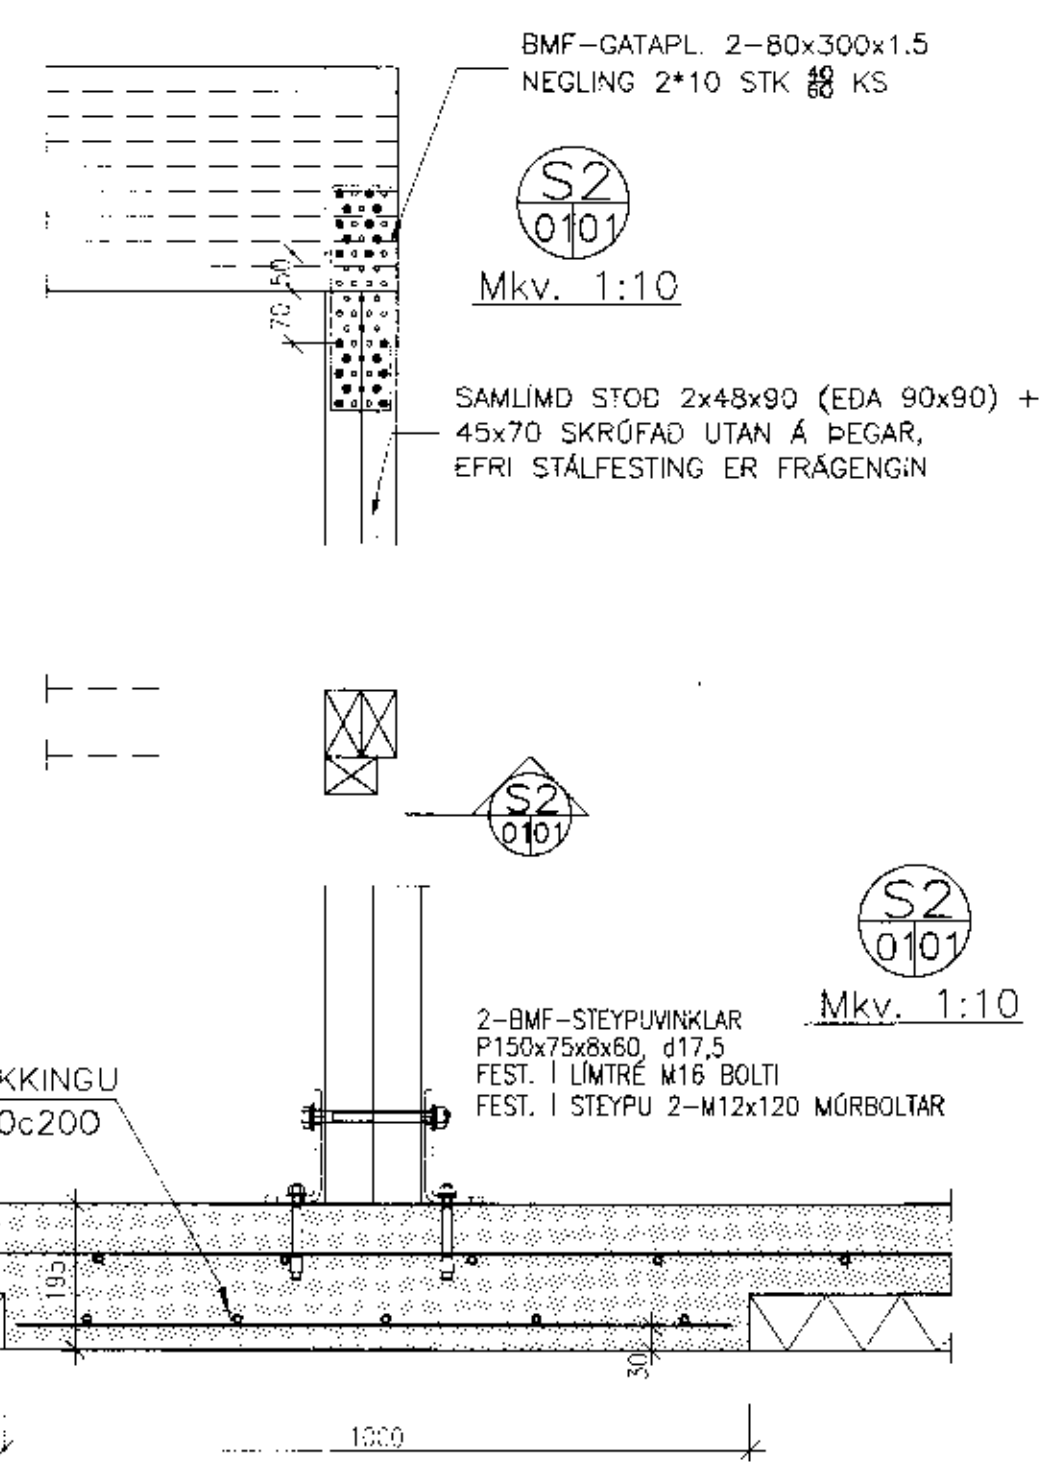


DÆMIGERT SNÍÐ GEGNUM HÚS

Mkv. 1:10

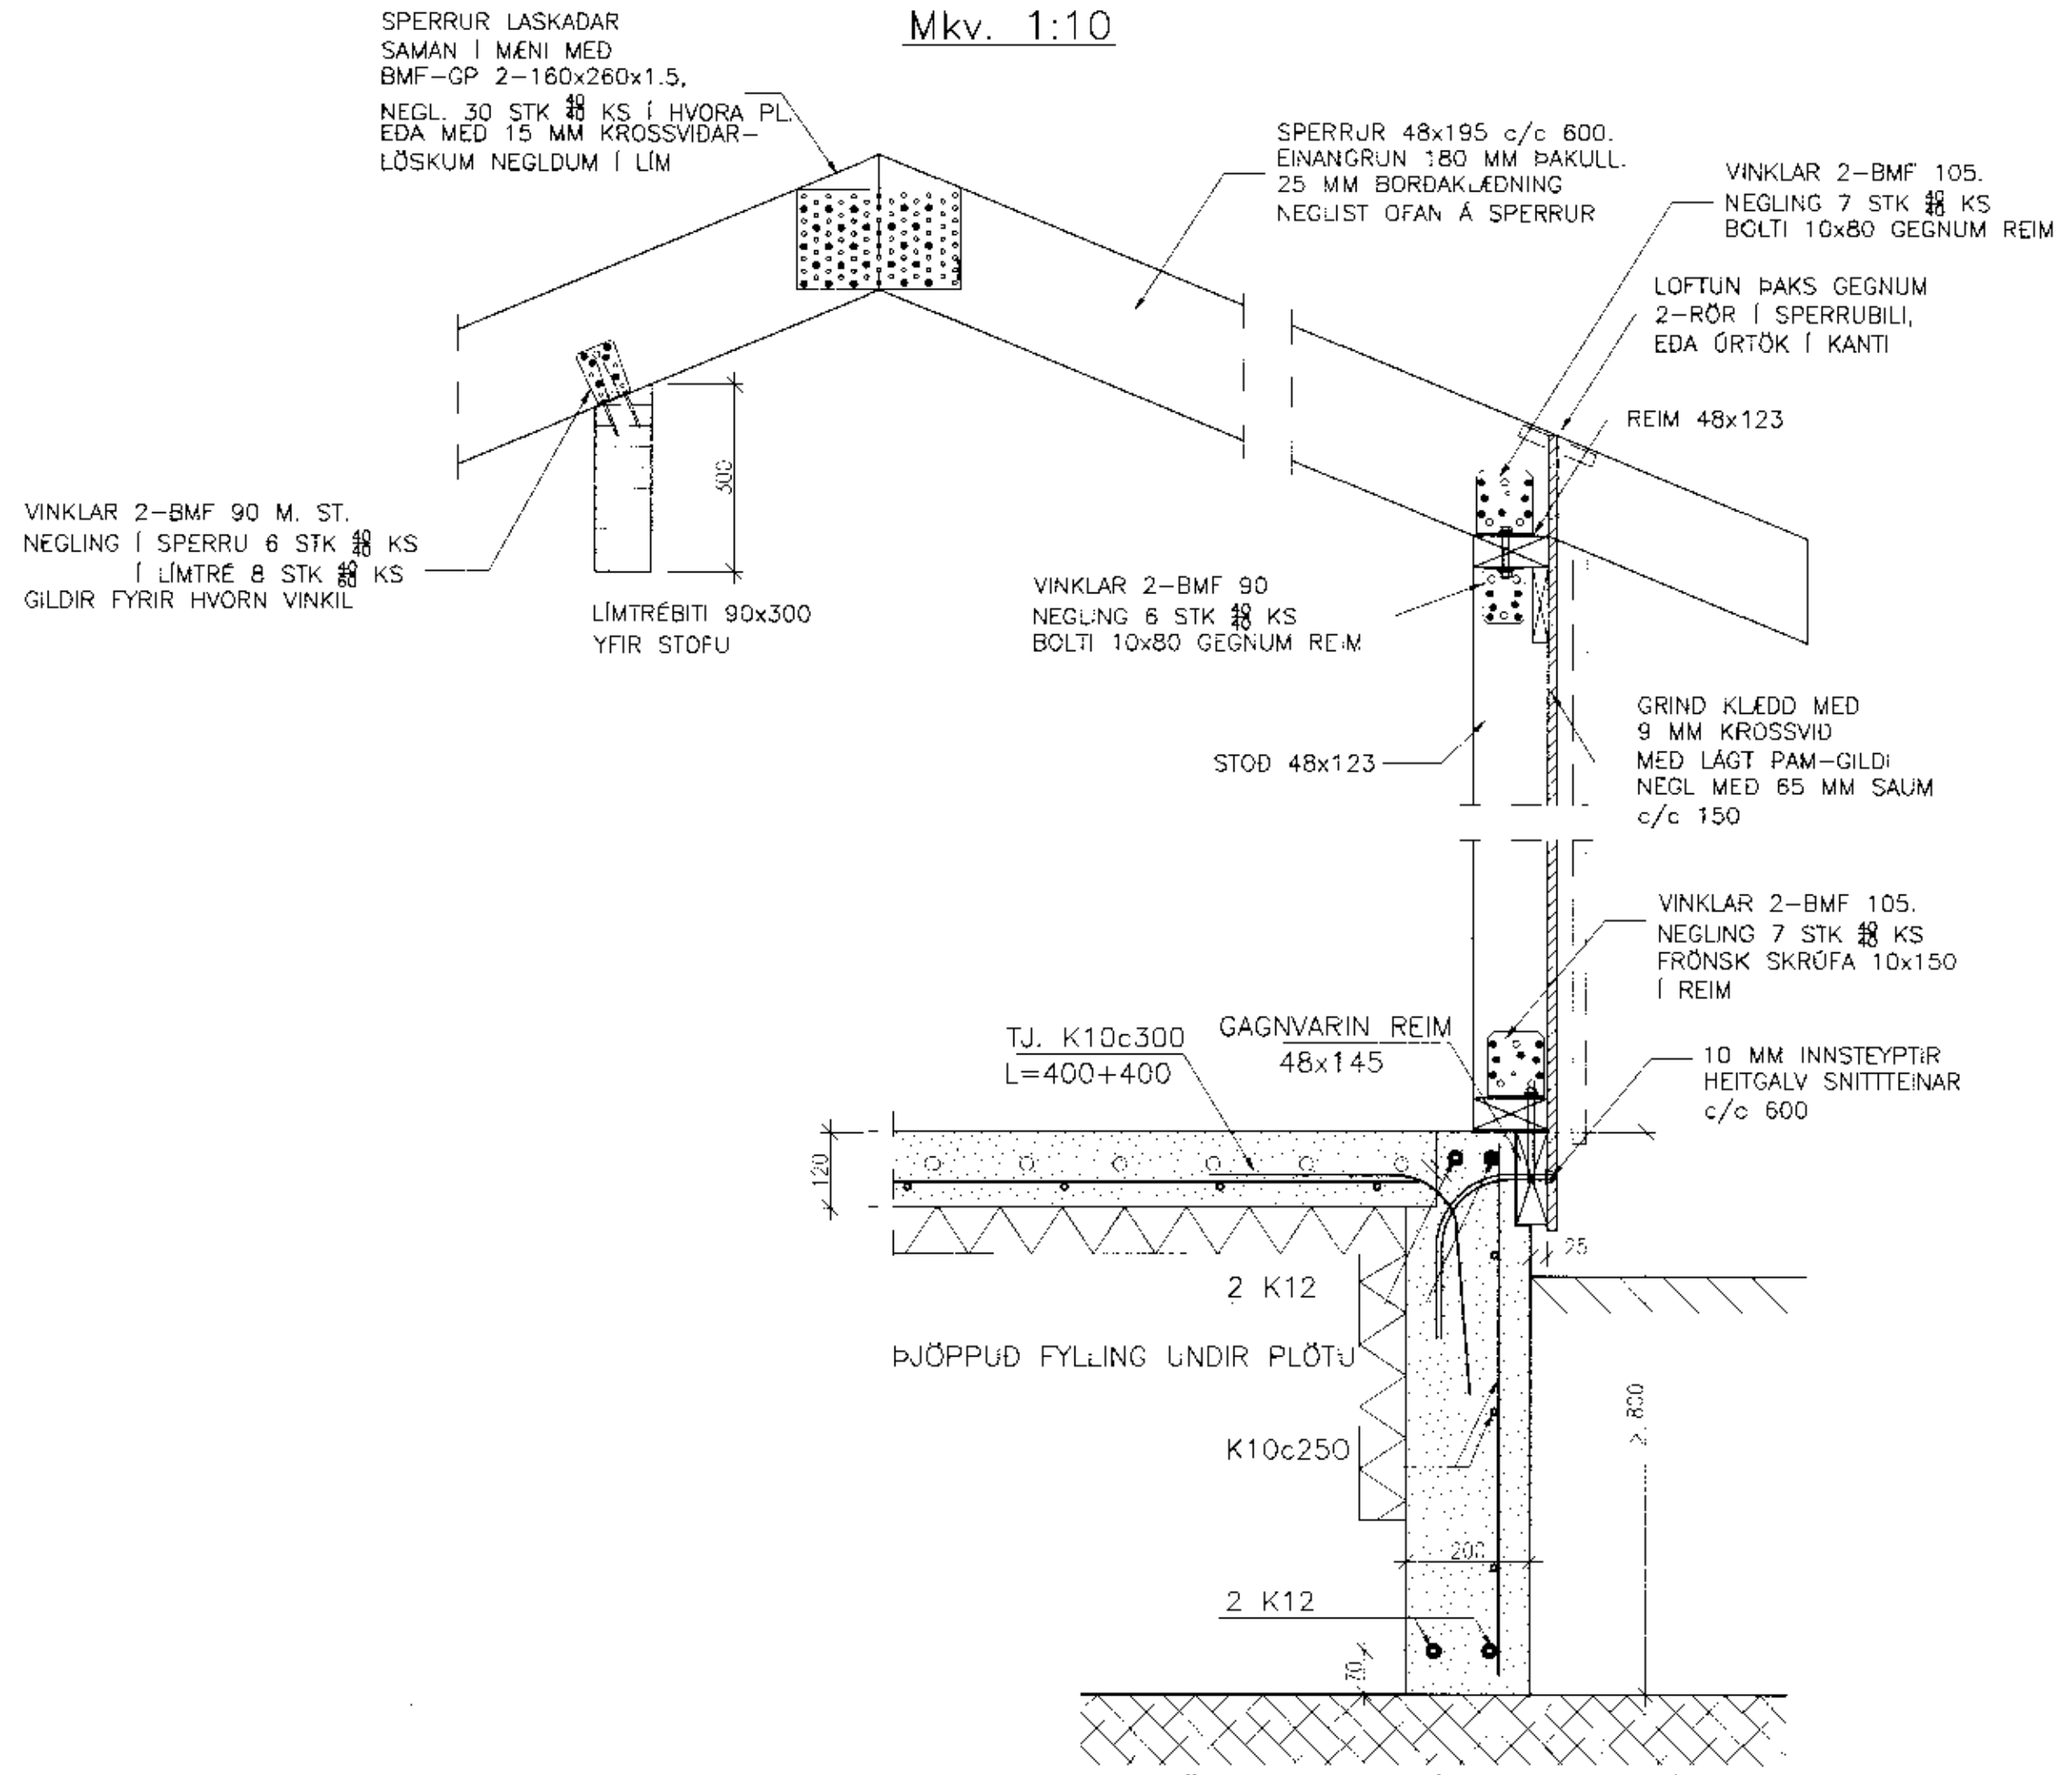

SÖKKLAR REISTIR Á BURÐARHEFU ÖHREYFÐU JARÐLAGI EDA ÞJAPPADRI FYLINGU. FYLINGAREFNI SKAL VERA FROSTFRITT OG VEL DRENERANDI OG ÞJAPPAD Í LÖGUM. SÉ UNDIRSTADA ÖNNUR SKAL HAFT SAMRÁÐ VID HÖNNUDI UM FRÁGANG SÖKKLA.

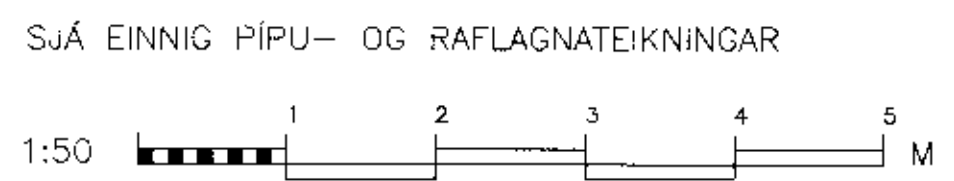

ORLOFSHÚS BREKKUHEIDI 29, BLÁSKÓGABYGGÐ

ORLOFSSTJÓÐUR LÆKNAFÉLAGS ÍSLANDS
 BURÐARVIRKI
 STEYPTUR SÖKKULL OG BOTNPLATA
 DÆMIGERT SNÍÐ Í HÚS

VERKFRÆÐISTOFA FRV
 SKÓLAVÖRDUSTÍG 3, 101 REYKJAVÍK
 Sími: 561 9040 OG 561 9043, FAX: 561 9044
 NETFANG: vidsja@ak3.is www.ak3.is

HAHAÐ	JLS	TEIKNAD	JLS	MKV.	1:50, 1:10	VERKNR.	
SAHAÐ		SKAÐ		DAÐS	2011.05.12	TEIKN.NR.	B-01
UTGAVN		DAÐS		NETFANG	vidsja@ak3.is		