



VEGGJAPLAN
MKV. 1:50

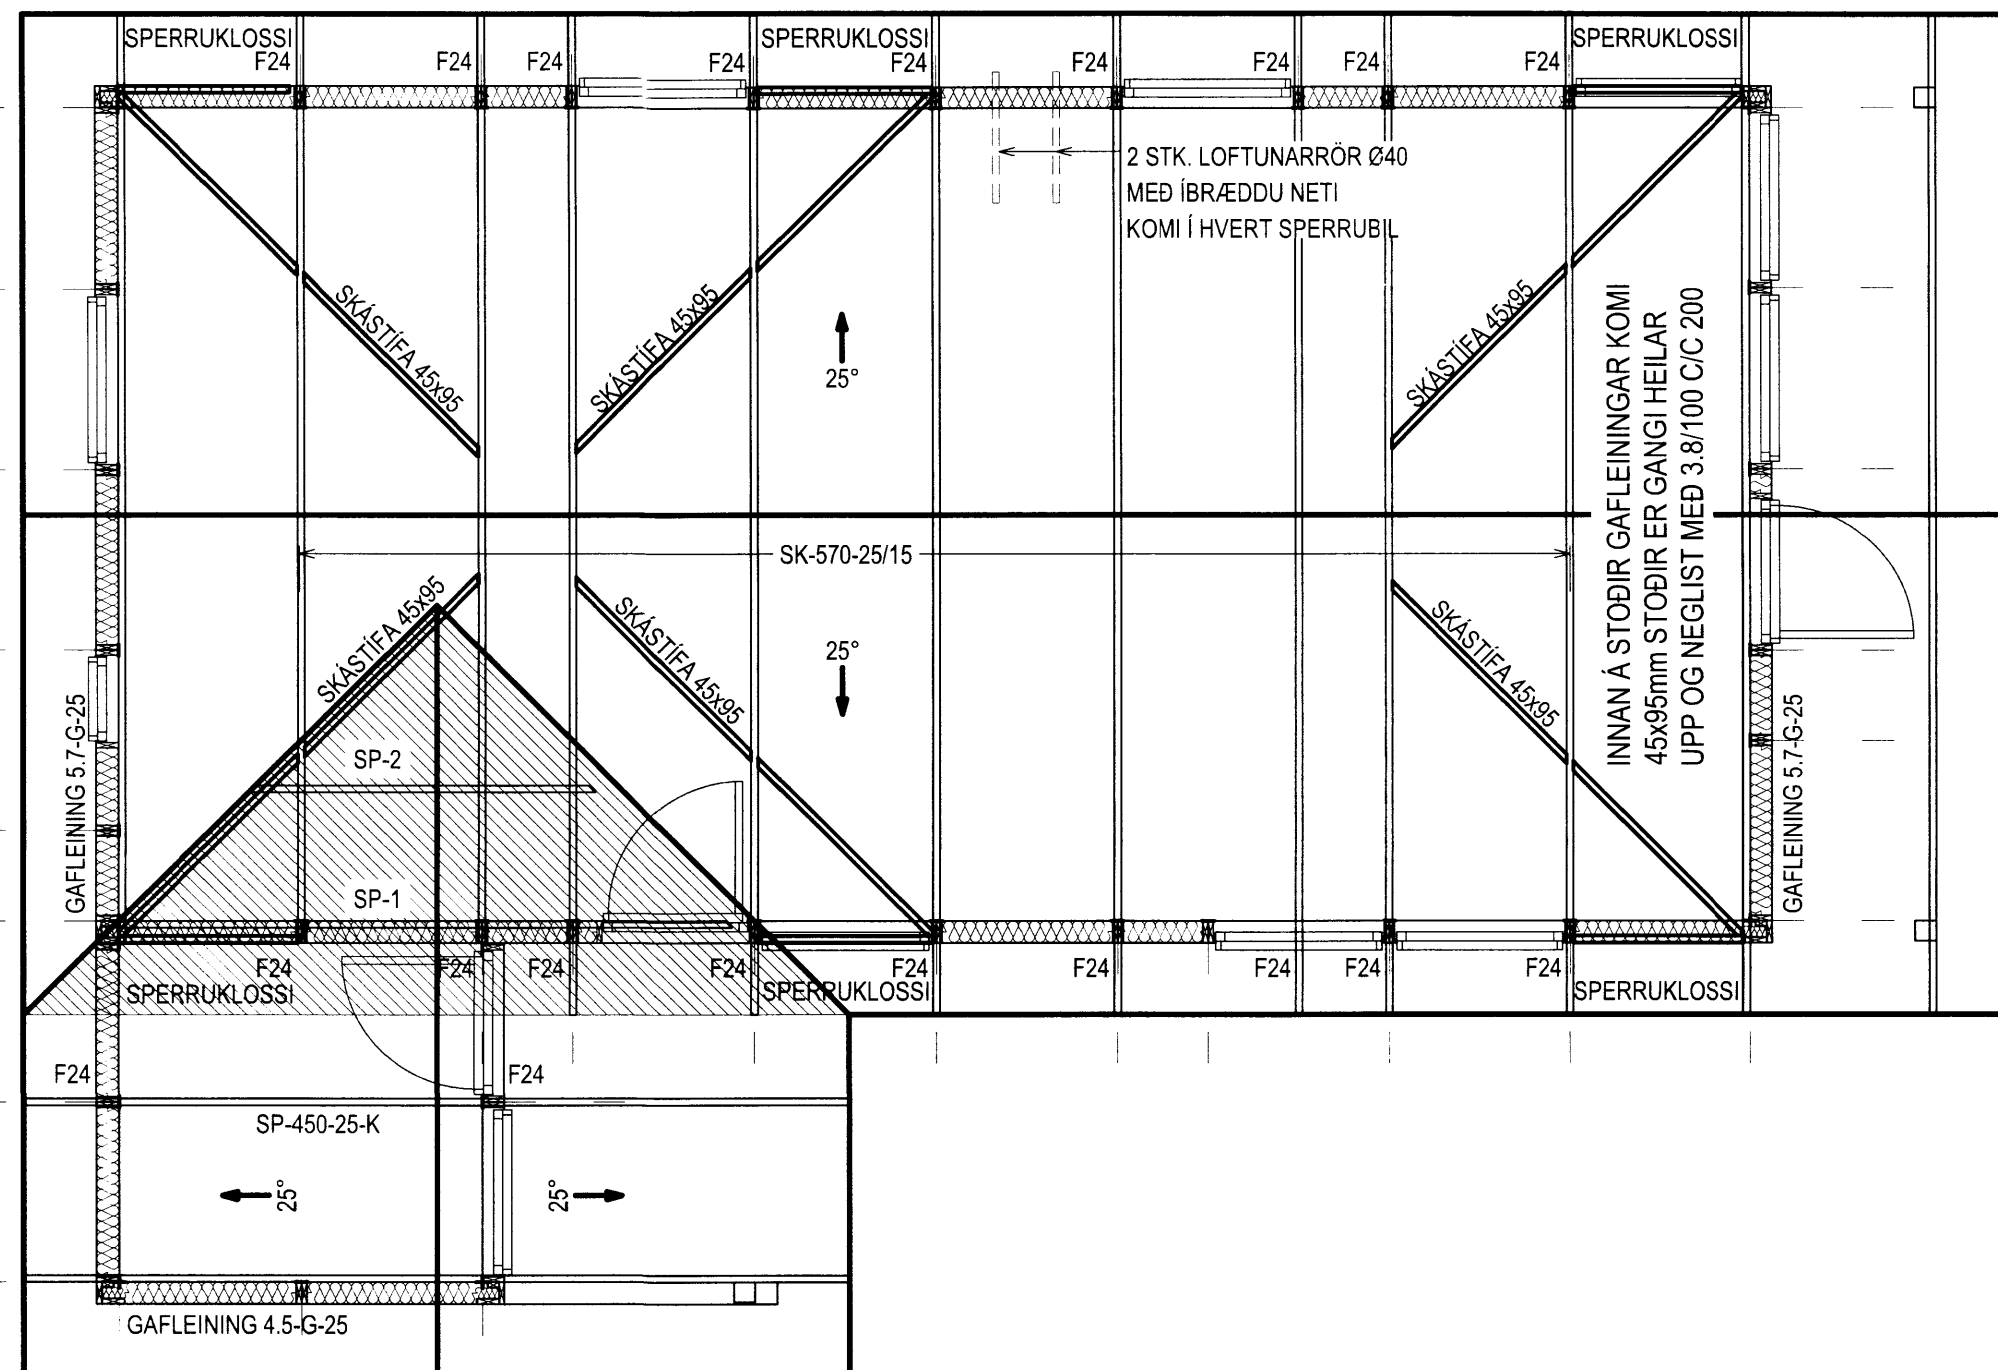

ÞAKPLAN
MKV. 1:50

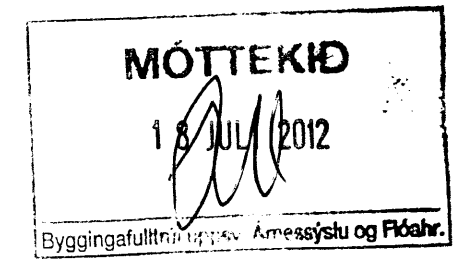

TREVIKIR:

GÆDAFLOKKAR - TIMBURGÆDI
LÍMTRÉ SKAL VERA GL32 OG BURÐARVIÐIR SKULU ALMENNT VERA C18 SKV. ÍST EN 338, NEMA ANNAD SÉ TILGREINT Á TEIKNINGU. KROSSVIÐUR SKAL VERA MINNST 5 LAGA GRENKROSSVIÐUR (WBP). RAKASTIG Í TIMBRI VIÐ UPPSETNINGU SKAL EKKI VERA HÆRRA EN 15%.

KRAFTSPERRUR:

LASKAR:

GALVANISERADAR GADDAPLÖTUR FRÁ AB-TRAFÖRBAND. STÖRD GEFIN Í HxB Í MM. ÞYKKT 1.5mm. PRESSADAR Á SAMSEYTI Í VERKSMÍÐJU SG-HÚS. MIÐAD ER VIÐ 1200mm MIÐJUMÁL SPERRA.

FESTINGAR:

F1*: FESTING EININGA VIÐ GÓLF

ALMENNT F14 OG F15 Á ÖLLUM VEGGEININGUM VIÐ GÓLF, NEMA AD ANNAD SÉ TEKID FRAM.

F2*: SPERRUFESTINGAR

ALMENNT F24 Á ÖLLUM SPERRUM VIÐ VEGG, NEMA AD ANNAD SÉ TEKID FRAM.

ALMENNT MÁ SJÁ FESTINGAR Á TEIKNINGU NR. 203 Á TEIKNINGU NR. 206 MÁ SJÁ FRÁGANG Á GAFL- OG SKÁSTÍFUM OG NEGLINGU ÞAKKLÆÐNINGAR. DREGARAR ERU ALMENNT 2x48x223 OG NEGLAST SAMAN MED 4*NOGLUM c/c 300, NEMA ANNAD SÉ TEKID FRAM.

FESTIJÁRN, NAGLAR, BOLTAR OG SKRÚFUR:

STÁLGÆÐI Í TIMBURFESTINGUM SKULU VERA A.M.K. ST37-2 SKV. DIN 17100. ALLAR FESTINGAR SKULU VERA HEITGALVANISERADAR EDA RYÐFRÍAR. ÖLL FESTIJÁRN, BOLTAR, SKRÚFUR OG NAGLAR Í GAGNVIÐ TIMBUR SKULU VERA HEITGALVANISERUD EDA RYÐFRÍ. EKKI MÁ NOTA SAMAN RYÐFRÍA NAGLA OG GALVANISERUD FESTIJÁRN.

VEGGEININGAR:

NÚMER VIÐ VEGG VISA TIL GRUNNGERÐA SBR. KERFISTEIKNINGU AF EINGUM.

-H-: HORNEINING (EINING + 145mm).

G-130-90: GLUGGAEINING ÞAR SEM HÆÐ GLUGGA ER 1300mm EN HÆÐ UPP UNDIR GLUGGA ER 900mm.

ALLAR EINGINGAR ERU KLÆDDAR 9mm KROSSVIÐI.

ÚTGÁFUFERLI

ÚTGÁFA NR.	ÚTGEFID DAGS.	ÚTGEFID AF	SKÝRINGAR
U1	15.05.2012	BÁ	FRUMÚTGÁFA

SGHUS
AUSTURVEGI 69 800 SELFOSSI
SÍMI 482 3850 FAX 482 3851
NETFANG sghus@sghus.is
VEFFANG www.sghus.is

BREKKUHEIDI 1

BURÐARVIKIRI MKV: ---

VEGGJA- OG ÞAKPLAN MKV: 1:50

SKÝRINGAR MKV: ---

DAGS: 15.05.2012 VERKNR: 12024 HANNAD: BÁ TEIKNAD: BÁ TEIKN. NR: 202

SAMÞYKKT: 140451-2079

SAMÞYKKT HÖNNUNARSTJÓRA: 121066-5809