AFSTÖÐUMYND 1:500

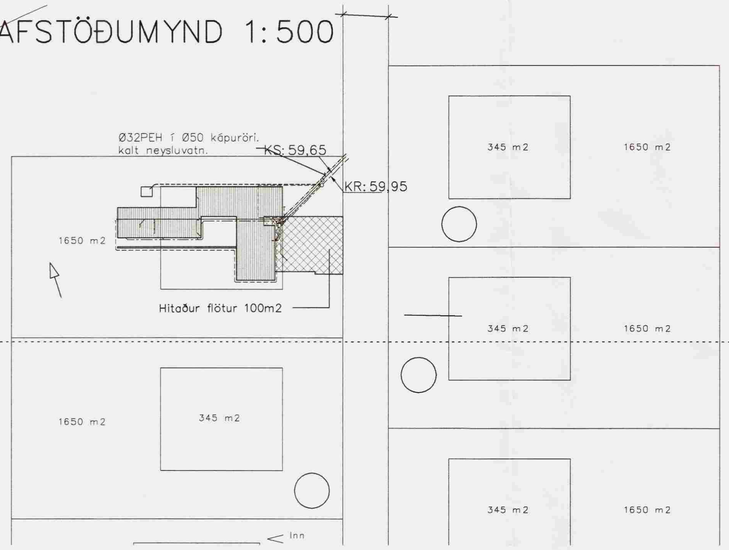

GRUNNMYND 1:50

Samþykkt
21 JÚLÍ 2008
Byggingarfulltrúi uppsveita Árnessýslu

Niðurfallsbrunnur PEH250 1:20
í bílastæði

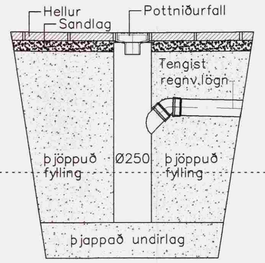

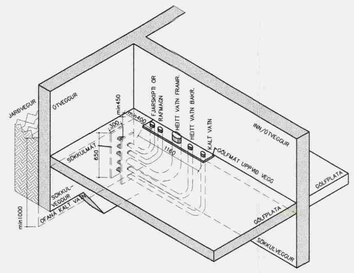

FRÁGANGUR HEIMÆÐA 1:50

Allur frágangur heimlagna þar með talið sökkulmát, gólfmát og viðeigandi fráttarrör skal vera í samræmi við kröfur Orkuveitu Reykjavíkur hverju sinni.

SÖKKULMÁT: Forsmíðað b:185mm h:650mm.
GÓLFMÁT.: Forsmíðað b:150mm l:1165mm.

Veggmát skal fyrst steypt í sökkulvegg, þá er fráttarrör og beygjur tengd við veggmát og gólfmát sem steypist í gólfplötu. Þess skal sérstaklega gætt að endar séru tryggilega lokaðir.

Stærðir fráttarlagna:
Ø110mm= Framrás hitaveitu
Ø50 mm= Bakrennsli hitaveitu
Ø75 mm= Kalt vatn– einbýli/raðhús ogfjölbýli allt að 3000m3.
Ø50 mm= önnur fráttarrör.

ló›armörk

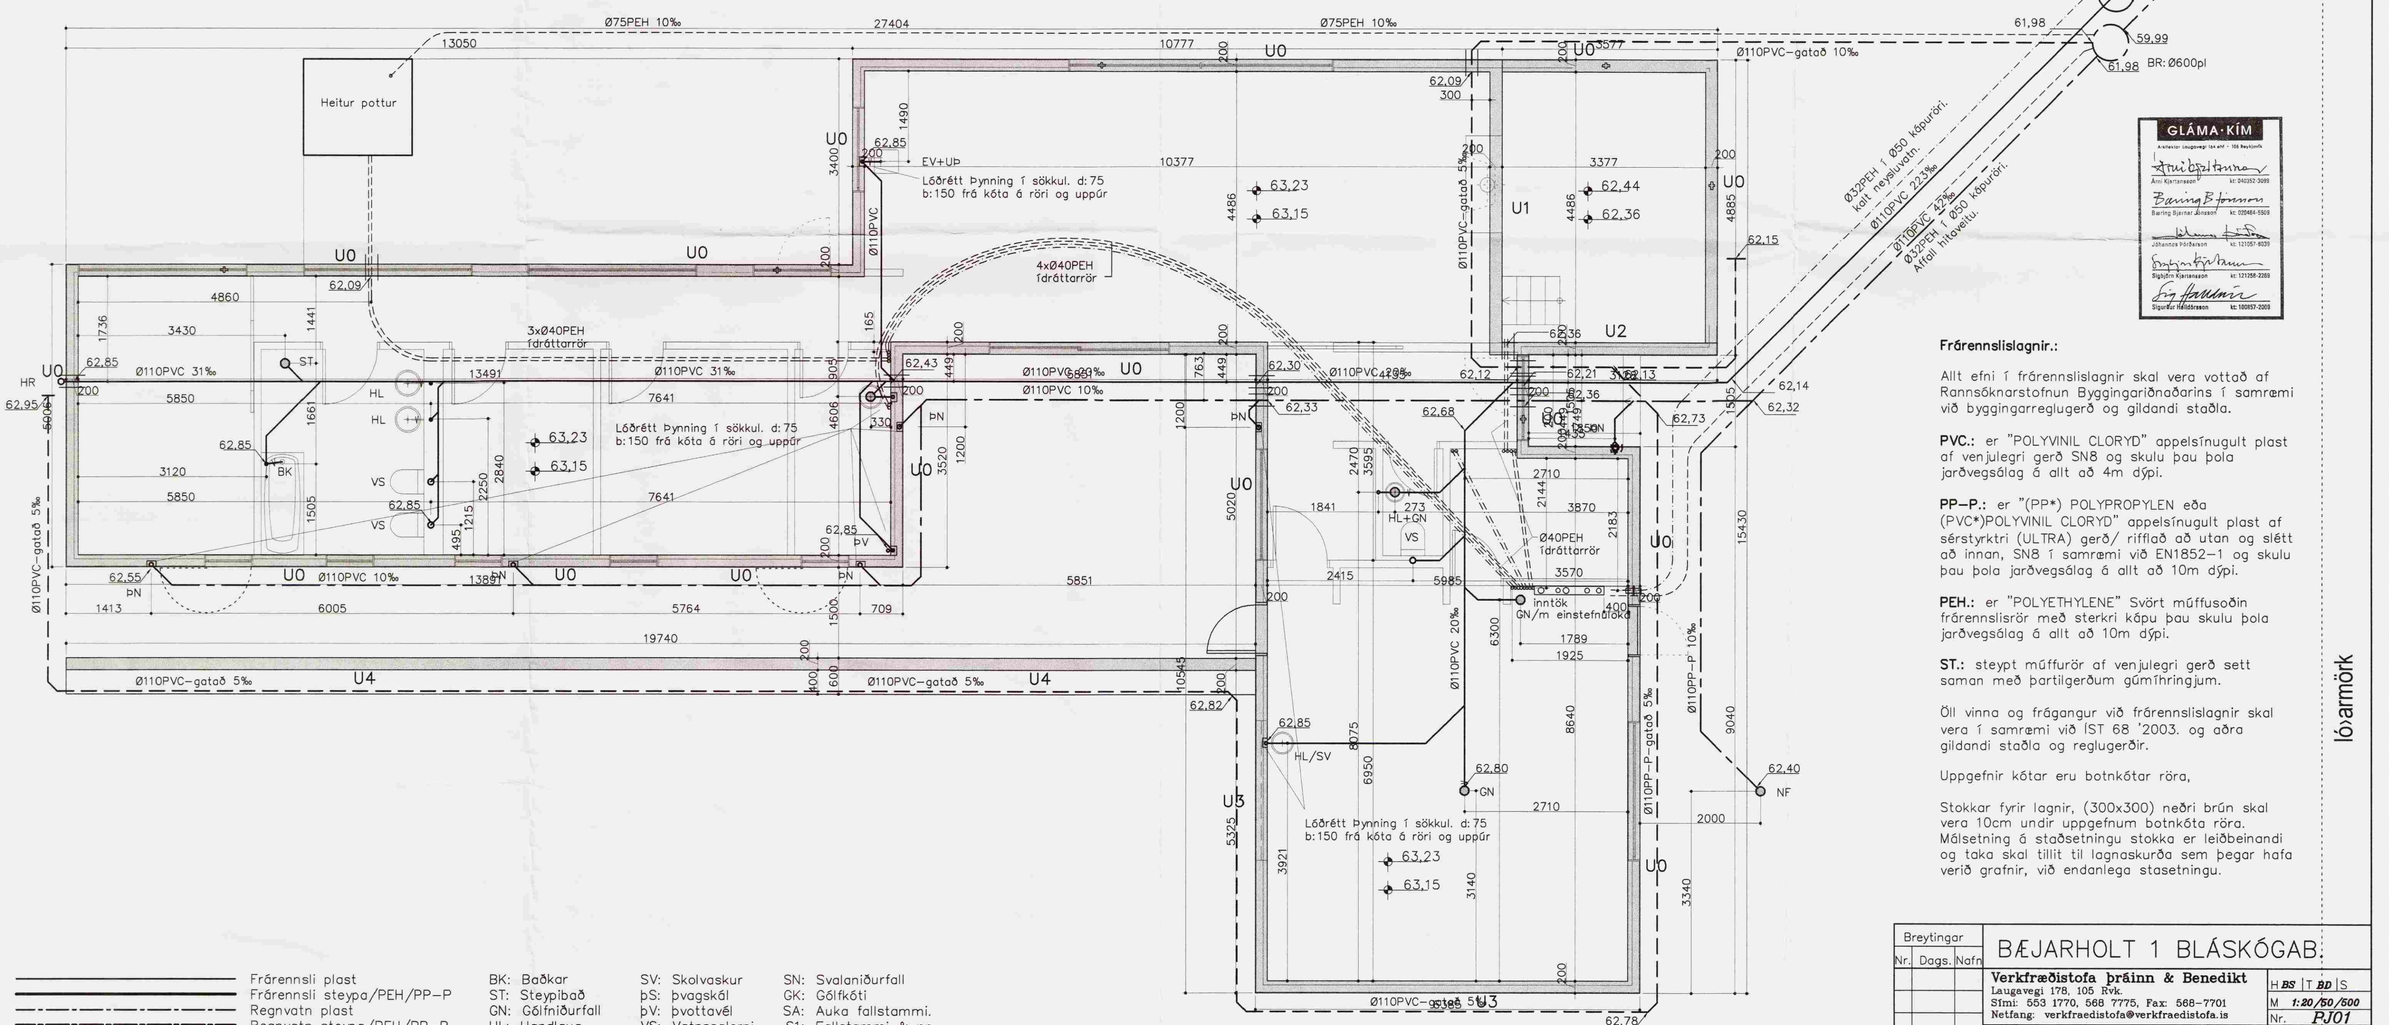

Frárennslislagnir.:

Allt efni í frárennslislagnir skal vera vottað af Rannsóknarstofnun Byggingariðnaðarins í samræmi við byggingarreglugerð og gildandi staðla.

PVC.: er "POLYVINIL CLORYD" appelsínugult plast af venjulegri gerð SN8 og skulu þau þola jarðvegsálag á allt að 4m dýpi.

PP–P.: er "(PP*) POLYPROPYLEN eða (PVC*)POLYVINIL CLORYD" appelsínugult plast af sérstyrktri (ULTRA) gerð/ riffluð að utan og slétt að innan, SN8 í samræmi við EN1852–1 og skulu þau þola jarðvegsálag á allt að 10m dýpi.

PEH.: er "POLYETHYLENE" Svört müffusoðin frárennslisrör með sterkri káputúri þau skulu þola jarðvegsálag á allt að 10m dýpi.

ST.: steypt müffurör af venjulegri gerð sett saman með þartilgerðum gúmíhringjum.

Öll vinna og frágangur við frárennslislagnir skal vera í samræmi við ÍST 68 '2003. og aðra gildandi staðla og reglugerðir.

Uppgefnir kótar eru botnkótar röra,

Stokkar fyrir lagnir, (300x300) neðri brún skal vera 10cm undir uppgefnum botnkóta röra. Málsetning á staðsetningu stokka er leiðbeinandi og taka skal tillit til lagnaskurða sem þegar hafa verið grafnir, við endanlega stasetningu.

ló›armörk

GLÁMA·KÍM
Árni Kjartansson kt: 040352-3099
Baering Bjarnar Jónsson kt: 020466-5569
Jóhannes Þórðarson kt: 121057-8339
Sigbjörn Kjartansson kt: 121258-2269
Sigurður Halldórsson kt: 100857-2009

Frárennsli plast
Frárennsli steypa/PEH/PP–P
Regnvatn plast
Regnvatn steypa/PEH/PP–P
Jarðvatnslögn plast
Jarðvatnslögn steypa/PEH/PP–P
Kaldavatnsheimæð

BK: Baðkar
ST: Steypiþað
GN: Gólfniðurfall
HL: Handlaug
EV: Eldhúsvaskur
Up: Uppþvottavél

SV: Skolvaskur
þS: þvagskál
þV: þvottavél
VS: Vatnssalerni
GN: Gólfniðurfall
þN: þakniðurfall

SN: Svalaniðurfall
GK: Gólfkóti
SA: Auka fallstammi.
S1: Fallstammi & nr.
BR: Brunnur
NB: Niðurfallsbrunnur
HR: Hreinsistútur

Breytingar		
Nr.	Dags.	Nafn

BÆJARHOLT 1 BLÁSKÓGAB.

Verkfræðistofa þráinn & Benedikt
Laugavegi 178, 105 Rvk.
Sími: 553 1770, 568 7775, Fax: 568-7701
Netfang: verkfraedistofa@verkfraedistofa.is

H	BS | T BD | S
M	1:20/50/500
Nr.	PJ01
Dags.	Maí 08
	090638-4839
	080148-3609

Lagnir í jörð